

Identificativi Catastali:

Sezione:

Foglio: 2

Particella: 134

Subalterno: 28


Iscritto all'albo:
Ingegneri

Prov. Catania

Scheda n. 1

Scala 1:200

PIANO TERZO h=3.00 m

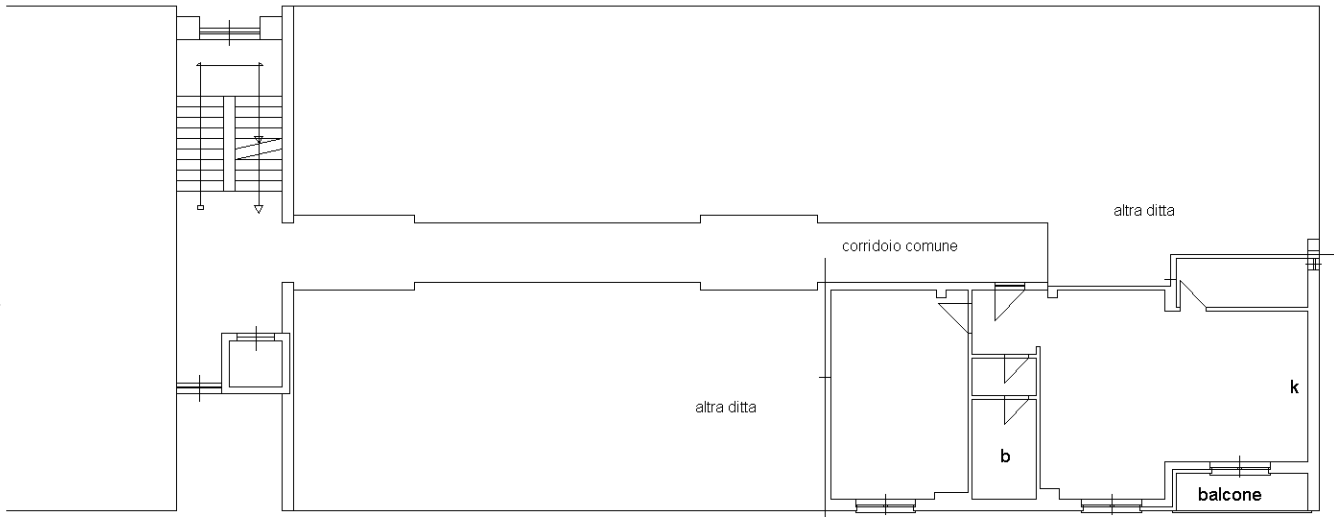

VIA PAPA GIOVANNI XXIII

