



Direzione Provinciale di Bergamo  
Ufficio Provinciale - Territorio  
Servizi Catastali

# Visura attuale sintetica per soggetto

## Situazione degli atti informatizzati al 09/03/2026

Data: 09/03/2026 Ora: 9.24.50 pag: 1 Segue  
Visura n.: T50160/2026

|                      |                                                                                      |
|----------------------|--------------------------------------------------------------------------------------|
| Dati della richiesta | Fabbricati siti nel comune di ALME' (A214) provincia BERGAMO - Limitata al foglio: 4 |
| Soggetto individuato |                                                                                      |

### 1. Immobili siti nel Comune di ALME' (Codice A214) Catasto dei Fabbricati

| N. | DATI IDENTIFICATIVI |        |        |     | DATI DI CLASSAMENTO |            |           |        |                 |                           | ALTRE INFORMAZIONI |   |                |
|----|---------------------|--------|--------|-----|---------------------|------------|-----------|--------|-----------------|---------------------------|--------------------|---|----------------|
|    | Sez Urbana          | Foglio | Numero | Sub | Zona Cens.          | Micro Zona | Categoria | Classe | Consistenza     | Superficie Catastale      | Rendita            | Indirizzo Dati derivanti da   | Dati Ulteriori |
| 1  |                     | 4      | 4610   | 1   |                     |            | C/2       | 1      | 7m <sup>2</sup> | Totale: 57 m <sup>2</sup> | Euro 13,01         | VIALE ANTONIO LOCATELLI n. 57/B Piano T<br>COSTITUZIONE del 06/03/2026 Pratica n. BG0064135 in atti dal 09/03/2026<br>COSTITUZIONE (n. 64135. 1/2026) | Annotazione    |
| 2  |                     | 4      | 4610   | 2   |                     |            | C/2       | 1      | 7m <sup>2</sup> | Totale: 11 m <sup>2</sup> | Euro 13,01         | VIALE ANTONIO LOCATELLI n. 57/B Piano 1<br>COSTITUZIONE del 06/03/2026 Pratica n. BG0064135 in atti dal 09/03/2026<br>COSTITUZIONE (n. 64135. 1/2026) | Annotazione    |
| 3  |                     | 4      | 4610   | 3   |                     |            | C/2       | 1      | 7m <sup>2</sup> | Totale: 11 m <sup>2</sup> | Euro 13,01         | VIALE ANTONIO LOCATELLI n. 57/B Piano 2<br>COSTITUZIONE del 06/03/2026 Pratica n. BG0064135 in atti dal 09/03/2026<br>COSTITUZIONE (n. 64135. 1/2026) | Annotazione    |

Immobile 1: Annotazione: -classamento e rendita proposti (d.m. 701/94)  
Immobile 2: Annotazione: -classamento e rendita proposti (d.m. 701/94)  
Immobile 3: Annotazione: -classamento e rendita proposti (d.m. 701/94)  
Totale: m<sup>2</sup> 21 Rendita: Euro 39,03

### Intestazione degli immobili indicati al n.1

| N. | DATI ANAGRAFICI | CODICE FISCALE | DIRITTI E ONERI REALI |
|----|-----------------|----------------|-----------------------|
| 1  |                 |                | (1) Proprietà 1/1     |

| ELABORATO PLANIMETRICO            |          |
|-----------------------------------|----------|
| Compilato da:<br>Nozza Giampietro |          |
| Isritto all'albo:<br>Geometri     |          |
| Prov. Bergamo                     | N. 02369 |

Agenzia delle Entrate  
**CATASTO FABBRICATI**  
 Ufficio Provinciale di  
 Bergamo


|                                      |           |                  |                       |                |
|--------------------------------------|-----------|------------------|-----------------------|----------------|
| Comune di Alme'                      |           |                  | Protocollo n.         | del            |
| Sezione:                             | Foglio: 4 | Particella: 4610 | Tipo Mappale n. 61301 | del 03/03/2026 |
| Dimostrazione grafica dei subalterni |           |                  |                       | Scala 1 : 500  |




PIANO SECONDO



PIANO PRIMO

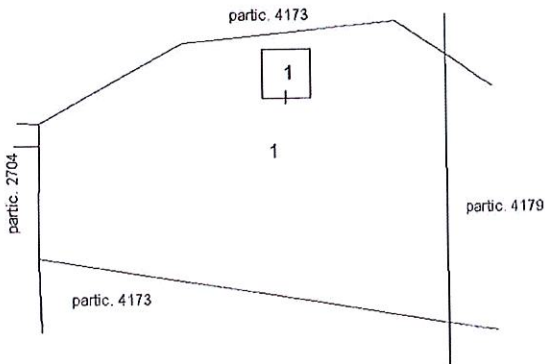



PIANO TERRA

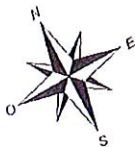

Agenzia delle Entrate  
**CATASTO FABBRICATI**  
Ufficio Provinciale di  
Bergamo

|                                             |                              |
|---------------------------------------------|------------------------------|
| Dichiarazione protocollo n. _____ del _____ |                              |
| Comune di Alme'                             |                              |
| Viale Antonio Locatelli _____ civ. 57/B     |                              |
| Identificativi Catastali:                   | Compilata da:                |
| Sezione:                                    | Nozza Giampietro             |
| Foglio: 4                                   | Iscritto all'albo:           |
| Particella: 4610                            | Geometri                     |
| Subalterno: 1                               | Prov. Bergamo _____ N. 02369 |


|                              |
|------------------------------|
| Planimetria                  |
| Soleda n. 1      Scala 1:200 |

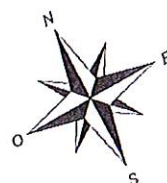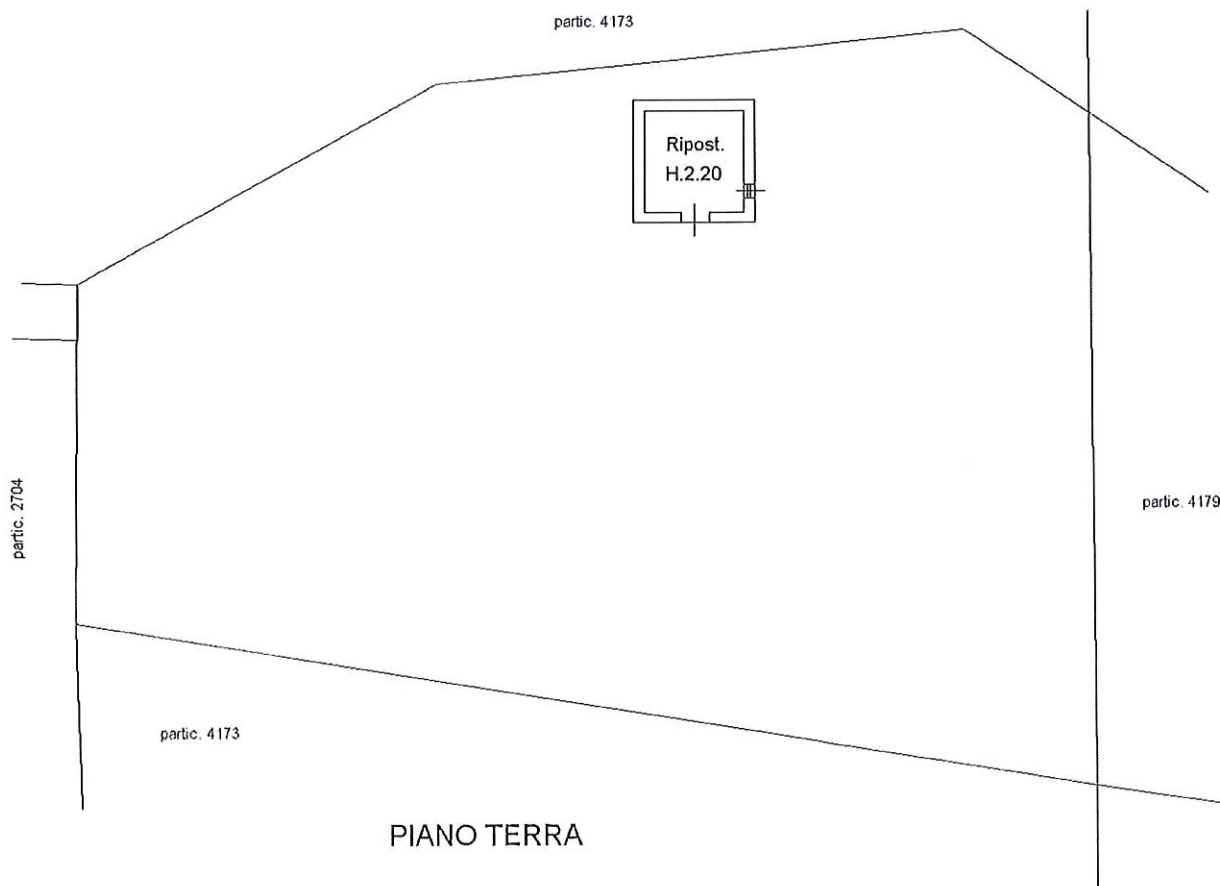


Agenzia delle Entrate  
**CATASTO FABBRICATI**  
Ufficio Provinciale di  
Bergamo

|                                             |                                   |
|---------------------------------------------|-----------------------------------|
| Dichiarazione protocollo n. _____ del _____ |                                   |
| Comune di Alme'                             |                                   |
| Viale Antonio Locatelli _____ civ. 57/B     |                                   |
| Identificativi Catastali:                   | Compilata da:<br>Nozza Giampietro |
| Sezione:                                    | Iscritto all'albo:<br>Geometri    |
| Foglio: 4                                   |                                   |
| Particella: 4610                            |                                   |
| Subalterno: 2                               | Prov. Bergamo _____ N. 02369      |

|                              |
|------------------------------|
| Planimetria                  |
| Scheda n. 1      Scala 1:200 |

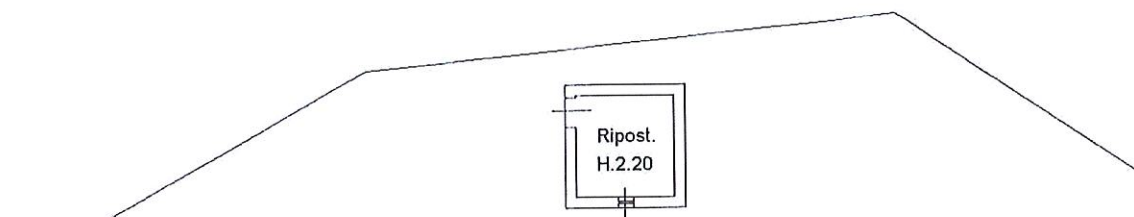


PIANO PRIMO

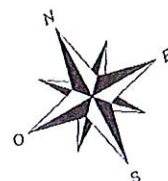

Agenzia delle Entrate  
**CATASTO FABBRICATI**  
Ufficio Provinciale di  
Bergamo

|                                                                                         |   |
|-----------------------------------------------------------------------------------------|---|
| Dichiarazione protocollo n. _____ del _____                                             |   |
| Comune di Alme'                                                                         |   |
| Viale Antonio Locatelli _____ civ. 57/B                                                 |   |
| Identificativi Catastali:<br>Sezione:<br>Foglio: 4<br>Particella: 4610<br>Subalterno: 3 | Compilata da:<br>Nozza Giampietro<br>Isoritto all'albo:<br>Geometri<br>Prov. Bergamo _____ N. 02369 |

|                              |
|------------------------------|
| Planimetria                  |
| Scheda n. 1      Scala 1:200 |

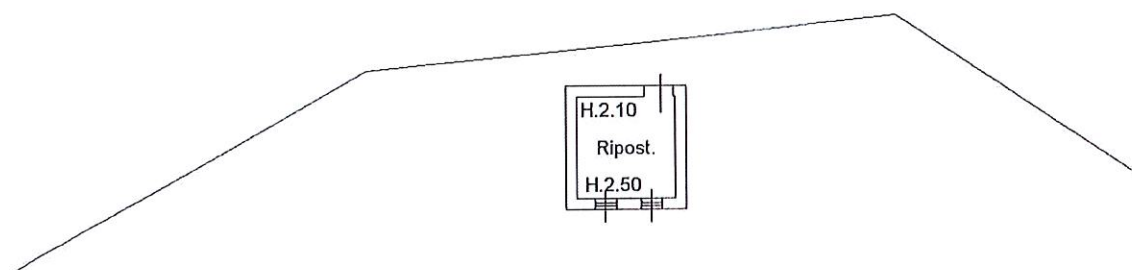

PIANO SECONDO

