


N=15900

Direzione Provinciale di Vercelli Ufficio Provinciale - Territorio - Direttore RITA IORLANO

Vis. tel.

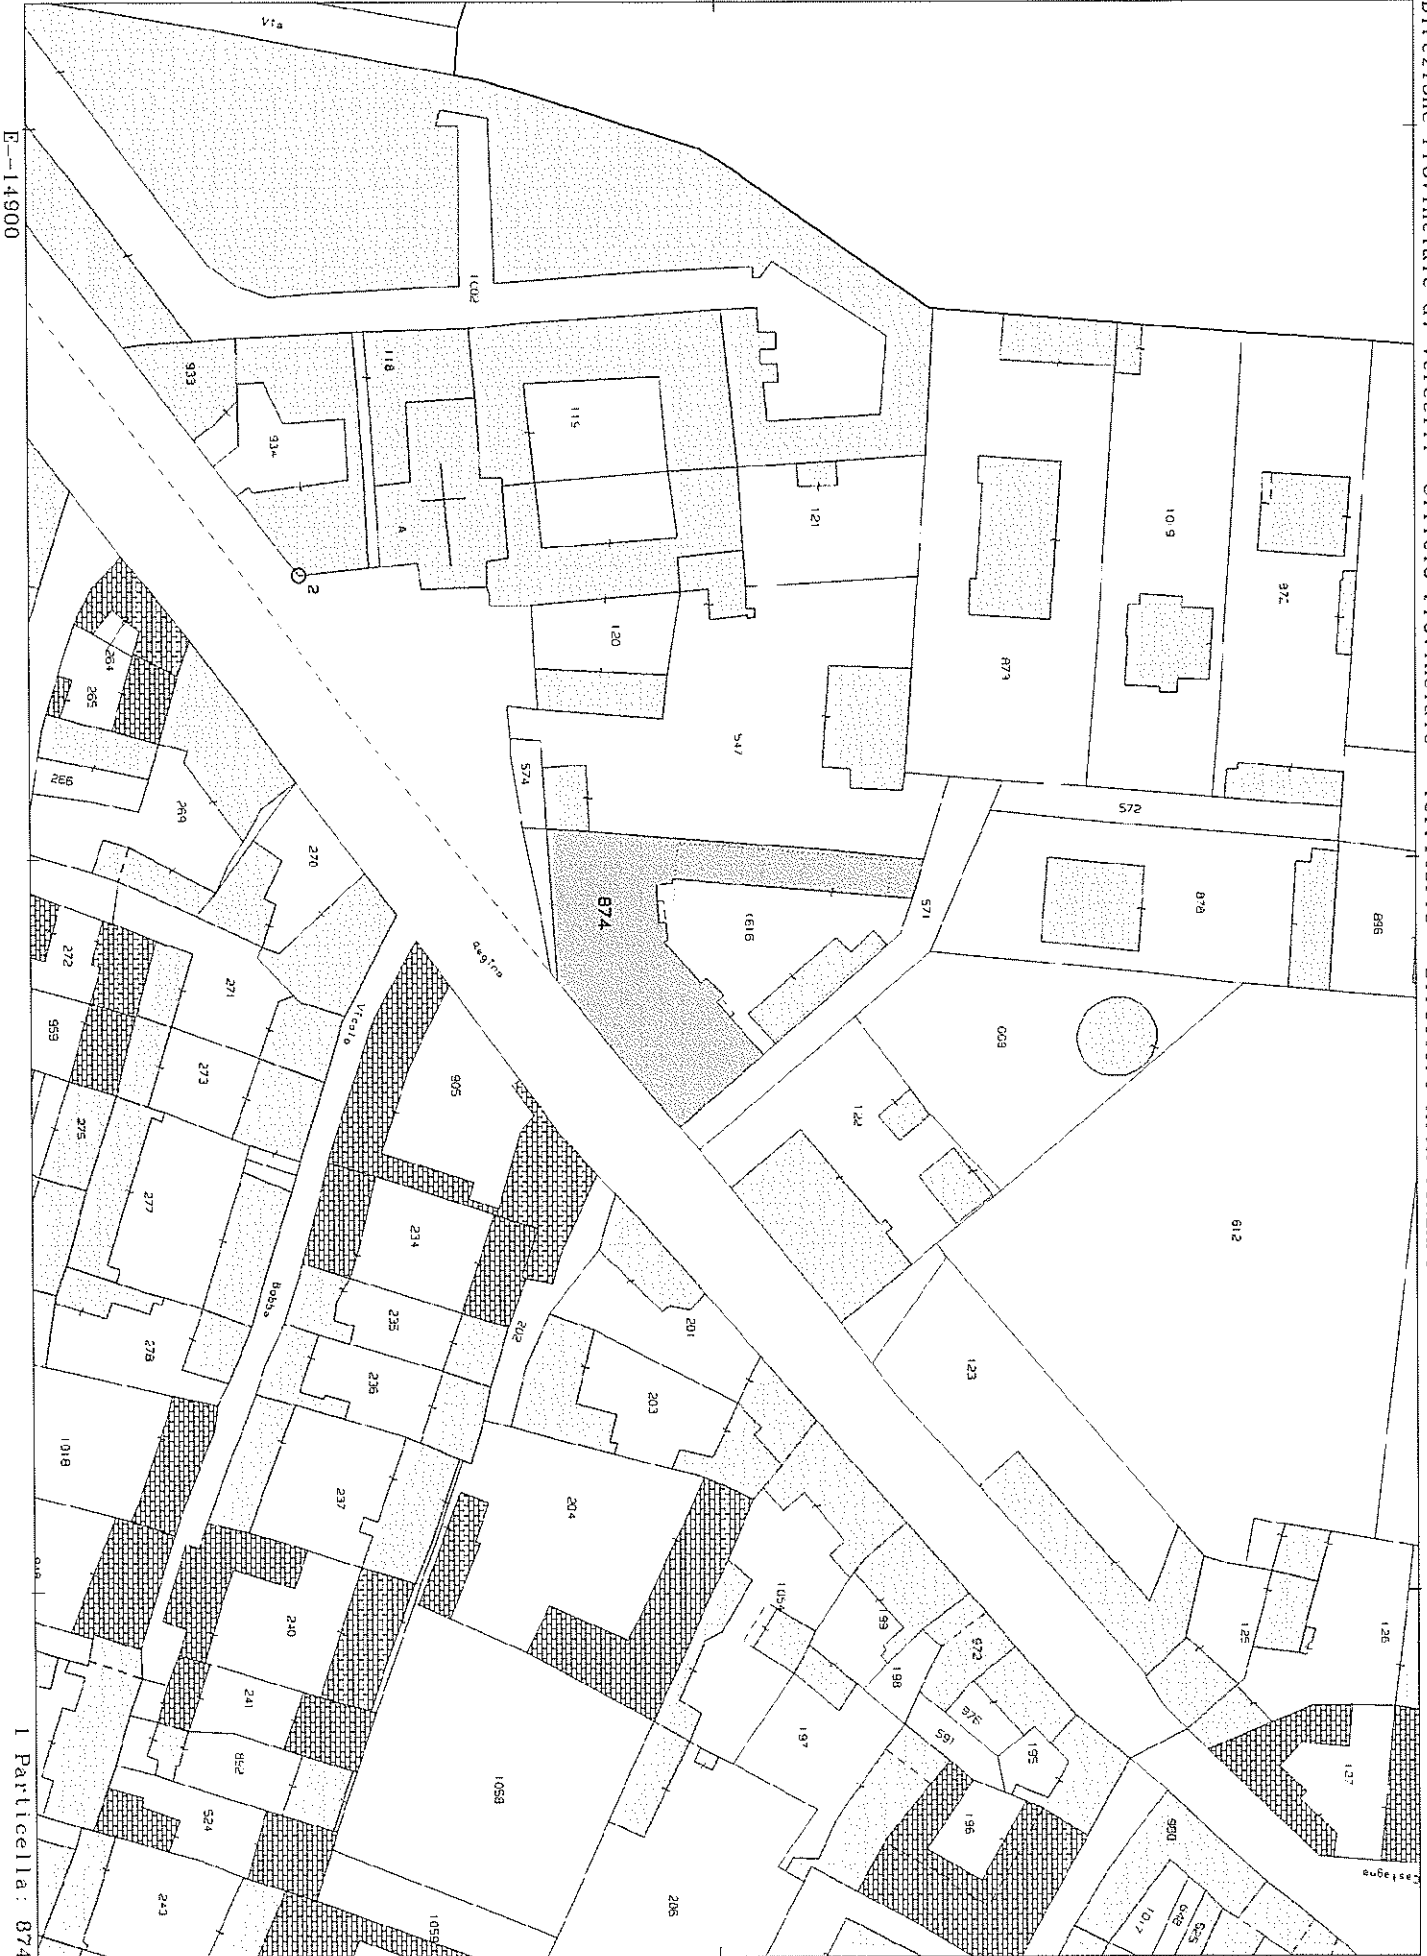

E=14900

1 Particella: 874

Agenzia delle Entrate
CATASTO FABBRICATI
Ufficio Provinciale di
Vercelli

Dichiarazione protocollo n. _____ del _____
Comune di Cigliano
Corso Gabriele D'Annunzio _____ civ. 98

Identificativi Catastali:

Sezione:
Foglio: 7
Particella: 874
Subalterno: 4

Compilata da:
Murador Emanuel

Iscritto all'albo:
Geometri


Prov. Casale Monferrato N. 642

Planimetria


Scheda n. 1

Scala 1:200

Piano Terzo
H 2.80

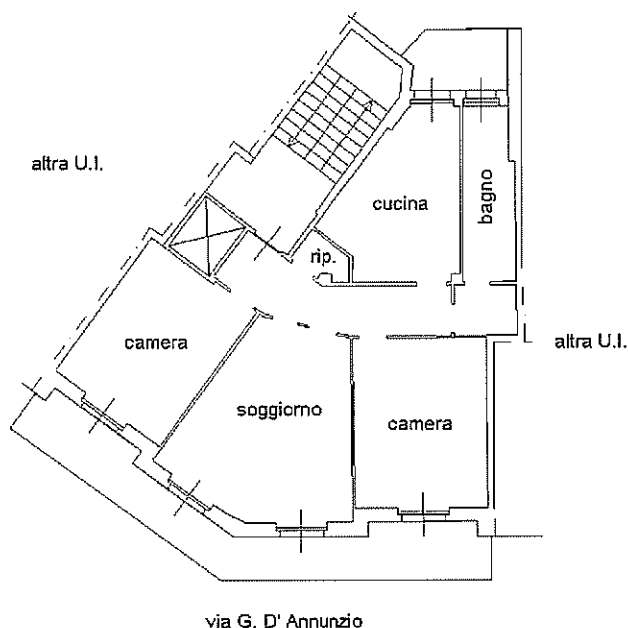

Piano 1 PS
H 2.40

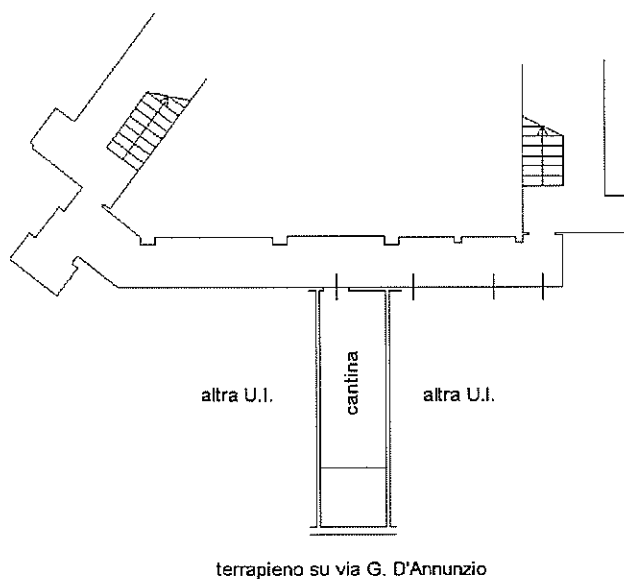

MODULARIO
F. Cat. S. T. - 215



MINISTERO DELLE FINANZE
DIREZIONE GENERALE DEL CATASTO E DEI SERVIZI TECNICI ERARIALI

Mod. B (Nuovo Catasto Edilizio Urbano)

NUOVO CATASTO EDILIZIO URBANO


(R. DECRETO-LEGGE 13 APRILE 1950, N. 652)

Lire
20


Planimetria dell'immobile situato nel Comune di CIGLIANO Via G. D'ANNUNZIO

Ditta h

Allegata alla dichiarazione presentata all'Ufficio Tecnico Erariale di VERCELLI 7

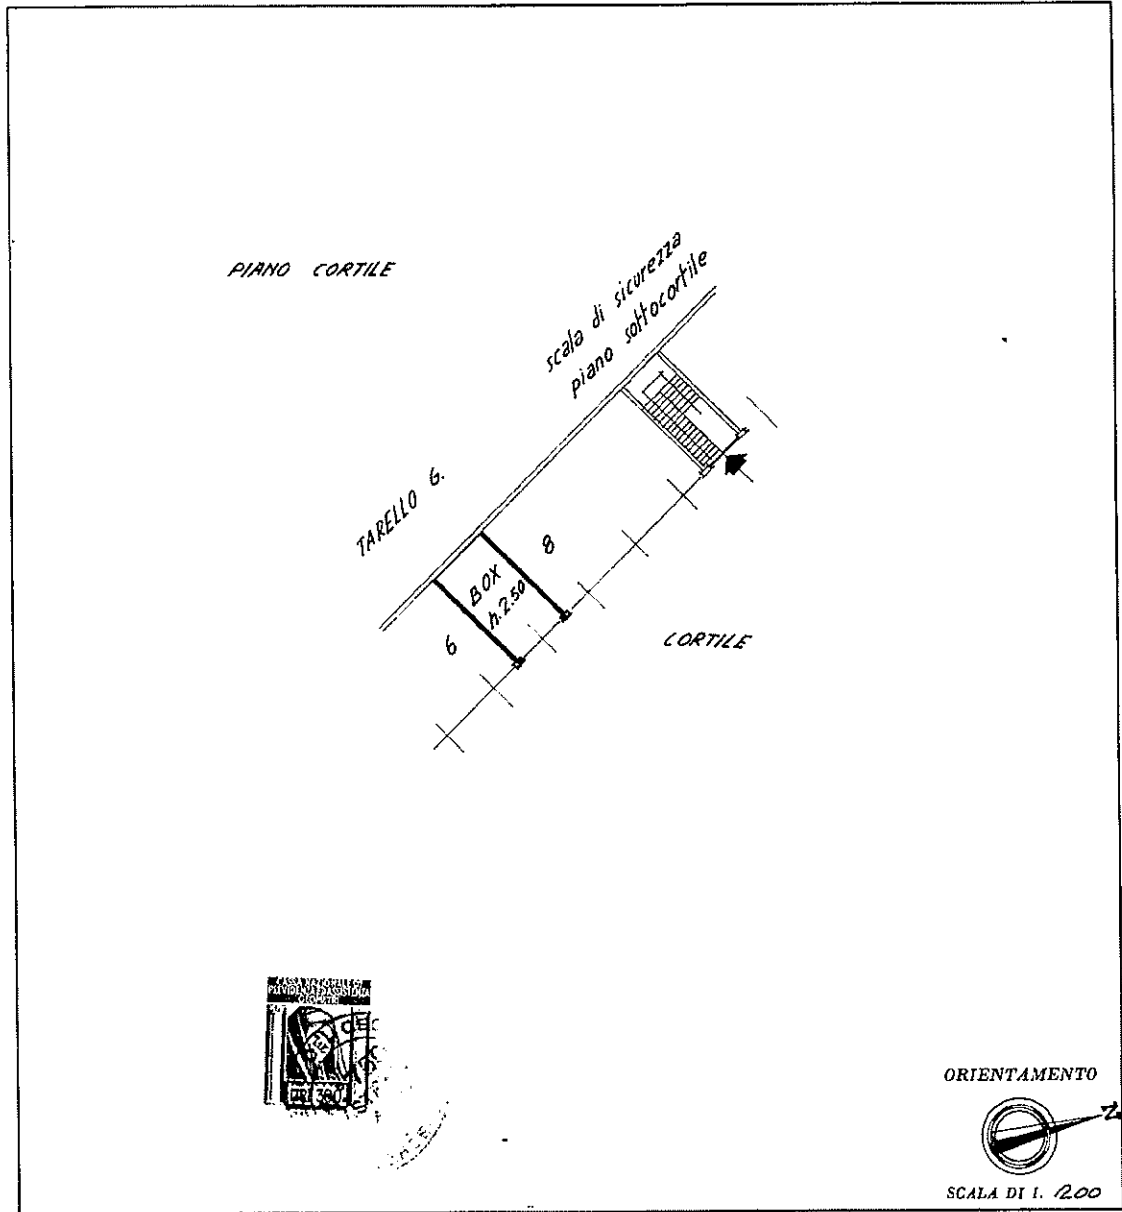

ORIENTAMENTO

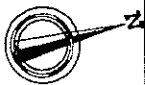

SCALA DI 1:200

SPAZIO RISERVATO PER LE ANNOTAZIONI D'UFFICIO

DATA

PROT. N°

1 - 5/10/1976
43/26

Compilata dal GEOMETRA
(segno del tecnico)

Iscritto all'Albo dei geometri
della Provincia di Vercelli

DATA

Firma:

[Handwritten signature]

Ultima planimetria in atti