



Rilievo metrico

Unità immobiliare : piano secondo, foglio 6, particella 3607, subalterno
17 (appartamento).

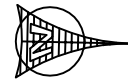

lato strada via dei Greci

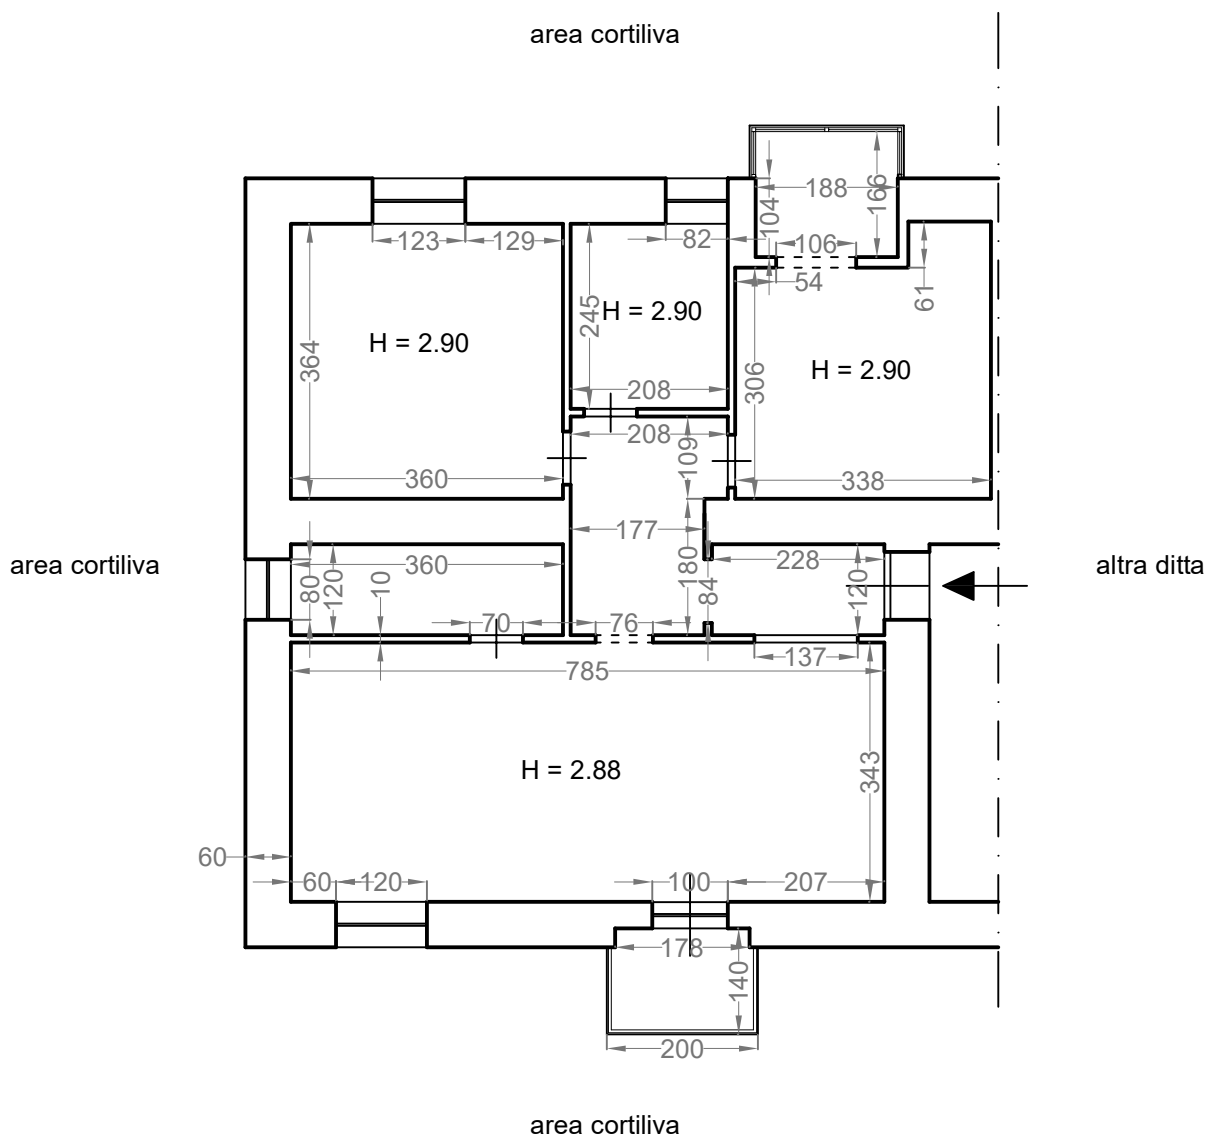

lato strada via Gabriele D'Annunzio

scala 1:100