



TRIBUNALE di TRANI
SEZIONE ESECUZIONI IMMOBILIARI

Procedura n.157/2025

PROCEDURA PROMOSSA DA:

DEBITORE:

GIUDICE:

Dott. Francesca PASTORE

Allegato A1.4.1
Rilievo Planimetrico
versione privacy

del 20/04/2026

ESPERTO STIMATORE:

ing. Valerio SAVONA



CF: SVN VLR 61H25 L328A
con studio in TRANI (BT) Via M. PAGANO n. 253
telefono: 392-7286921
e-mail: valeriosavona@alice.it
PEC: valerio.savona@ingpec.eu



PLANIMETRIA PIANO PRIMO scala 1:100

PLANIMETRIA PIANO SECONDO scala 1:100

PLANIMETRIA GENERALE scala 1:500

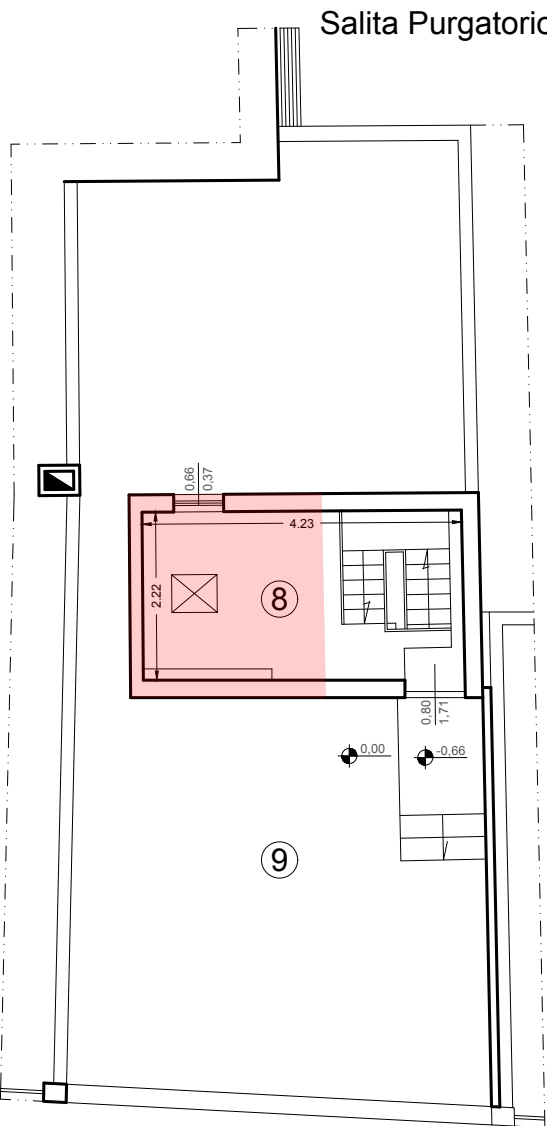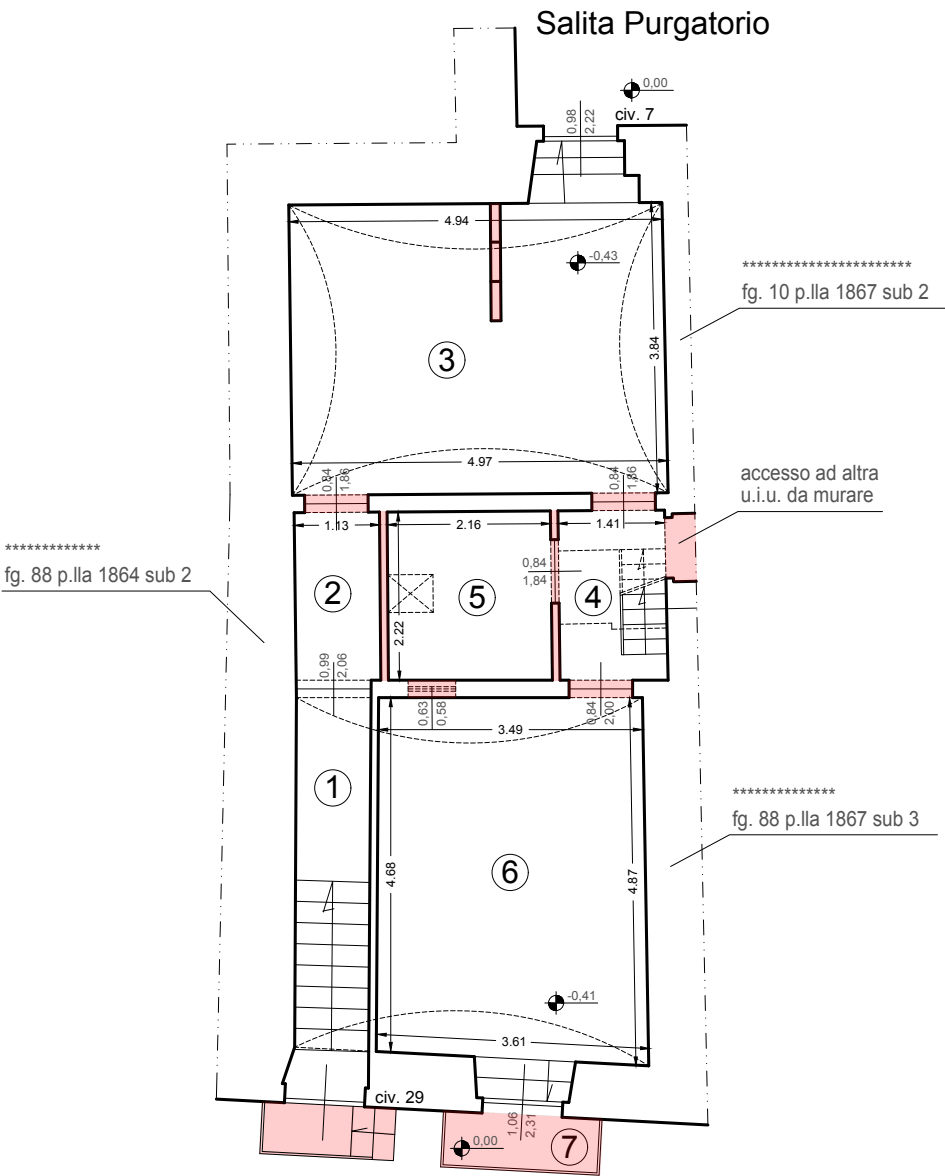

CALCOLO SUPERFICI

piano	ID	utilizzazione vano	vano principale acc.	pertinenze esclusive di ornamento	pertinenze escl. di servizio comunicanti	pertinenze escl. di servizio non comunicanti	altezza [m]	superficie utile [mq]	superficie lorda [mq]	superficie pertinenza [mq]	coeff. di ragguaglio	superficie commerciale [mq]
T-1	1	ingresso	no	no	no	no	4,43	2,51	7,87	/	/	7,87
	2	corridoio	no	no	no	no	3,22	2,50	3,86	/	/	3,86
	3	cucina	no	no	no	no	4,41	18,82	25,38	/	/	25,38
	4	disimpegno	no	no	no	no	3,22	3,19	4,63	/	/	4,63
	5	bagno	no	no	no	no	3,22	4,83	5,58	/	/	5,58
	6	letto	no	no	no	no	4,43	16,94	22,14	/	/	22,14
	7	balcone	si	no	no	no	/	/	/	1,55	0,30	0,47
2	8	torrino	si	no	no	no	2,40	/	/	12,51	0,30	3,75
	9	terrazzo	si	no	no	no	/	/	/	55,76	0,30	16,73
								48,79	69,46	69,82		90,41

TRIBUNALE DI TRANI

Procedura Esecutiva Immobiliare n°157/25

Proprietà:

Ubicazione:

Via Orazia, 29 - Salita Purgatorio, 7

CANOSA DI PUGLIA (BT)

Catasto:

Fg. 88 p.la 1866 sub 2

ID:

/

LOTTO:

unico

Formato stampa:

A3

Data:

aprile 2026

Giudice dell'Esecuzione

Dott.ssa Francesca PASTORE

CTU ing. Valerio Savona

Via M. Pagano,253

76125 Trani (BT)

Usufrutto:

Rilievo

Calcolo Superfici

Tavola:

1/1

Scala:

VARIE