

Agenzia del Territorio
CATASTO FABBRICATI
Ufficio Provinciale di
Alessandria

Dichiarazione protocollo n. AL0294211 del 12/10/2012

Planimetria di u.i.u. in Comune di Fresonara

Via Basaluzzo

civ. 18

Identificativi Catastali:

Sezione:

Foglio: 7

Particella: 543

Subalterno:

Compilata da:

Pasqualini Melania

Iscritto all'albo:

Architetti

Prov. Milano


N. 14020

Scheda n. 1



Scala 1:200

PIANO TERRENO


CORTILE N.543

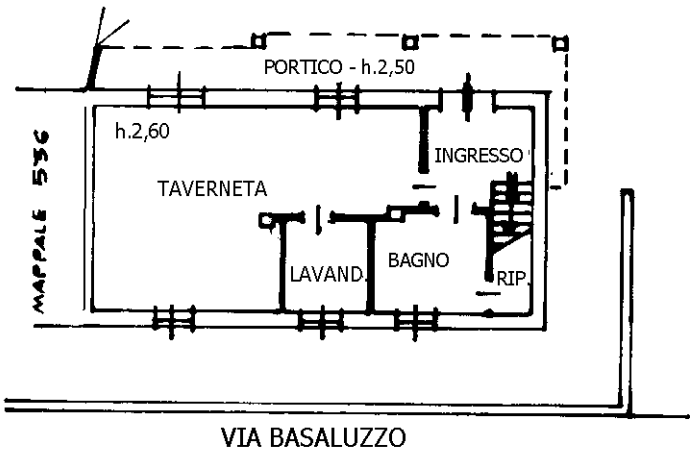

PIANO PRIMO

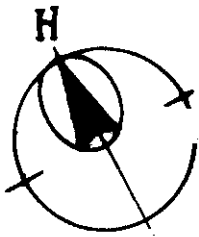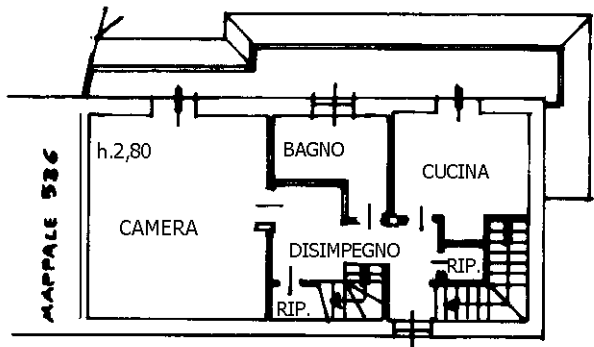

PIANO SECONDO

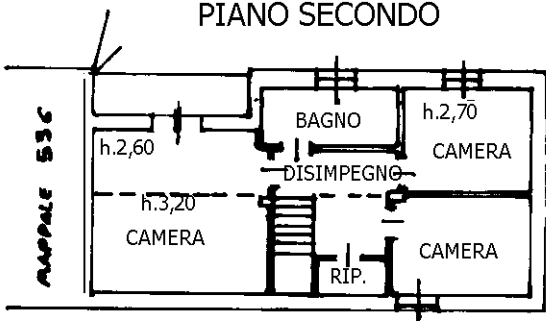

Ultima planimetria in atti

Data: 10/09/2025 - n. T94545 - Richiedente: MLNMTN86T10F965S


Totale schede: 2 - Formato di acquisizione: A4(210x297) - Formato stampa richiesto: A4(210x297)

Agenzia del Territorio
CATASTO FABBRICATI
Ufficio Provinciale di
Alessandria

Dichiarazione protocollo n. AL0294211 del 12/10/2012	
Planimetria di u.i.u. in Comune di Fresonara	
Via Basaluzzo	civ. 18
Identificativi Catastali:	Compilata da:
Sezione:	Pasqualini Melania
Foglio: 7	Iscritto all'albo:
Particella: 543	Architetti
Subalterno:	Prov. Milano
	N. 14020

Scheda n. 2 Scala 1:500

PIANO TERRA

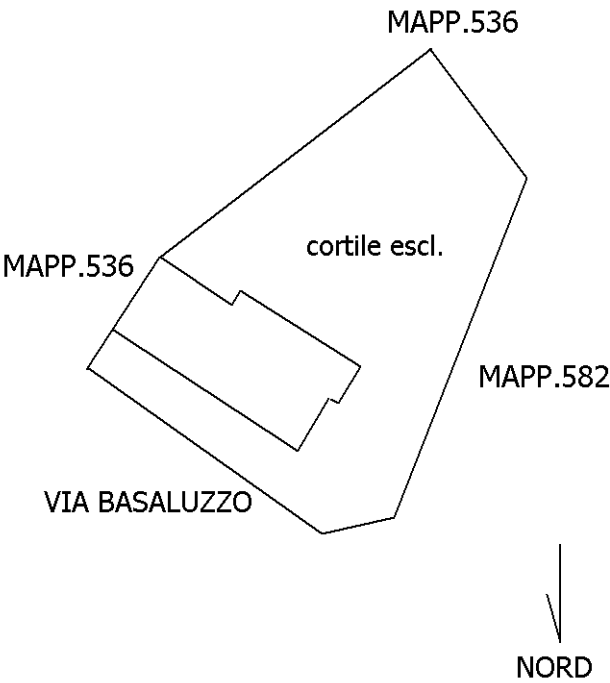

Ultima planimetria in atti