

MODULARIO
F. - Catasto - 431MINISTERO DELLE FINANZE
DIPARTIMENTO DEL TERRITORIO

Mod. EP/1 CEU

Ufficio Tecnico Erariale di NOVARA

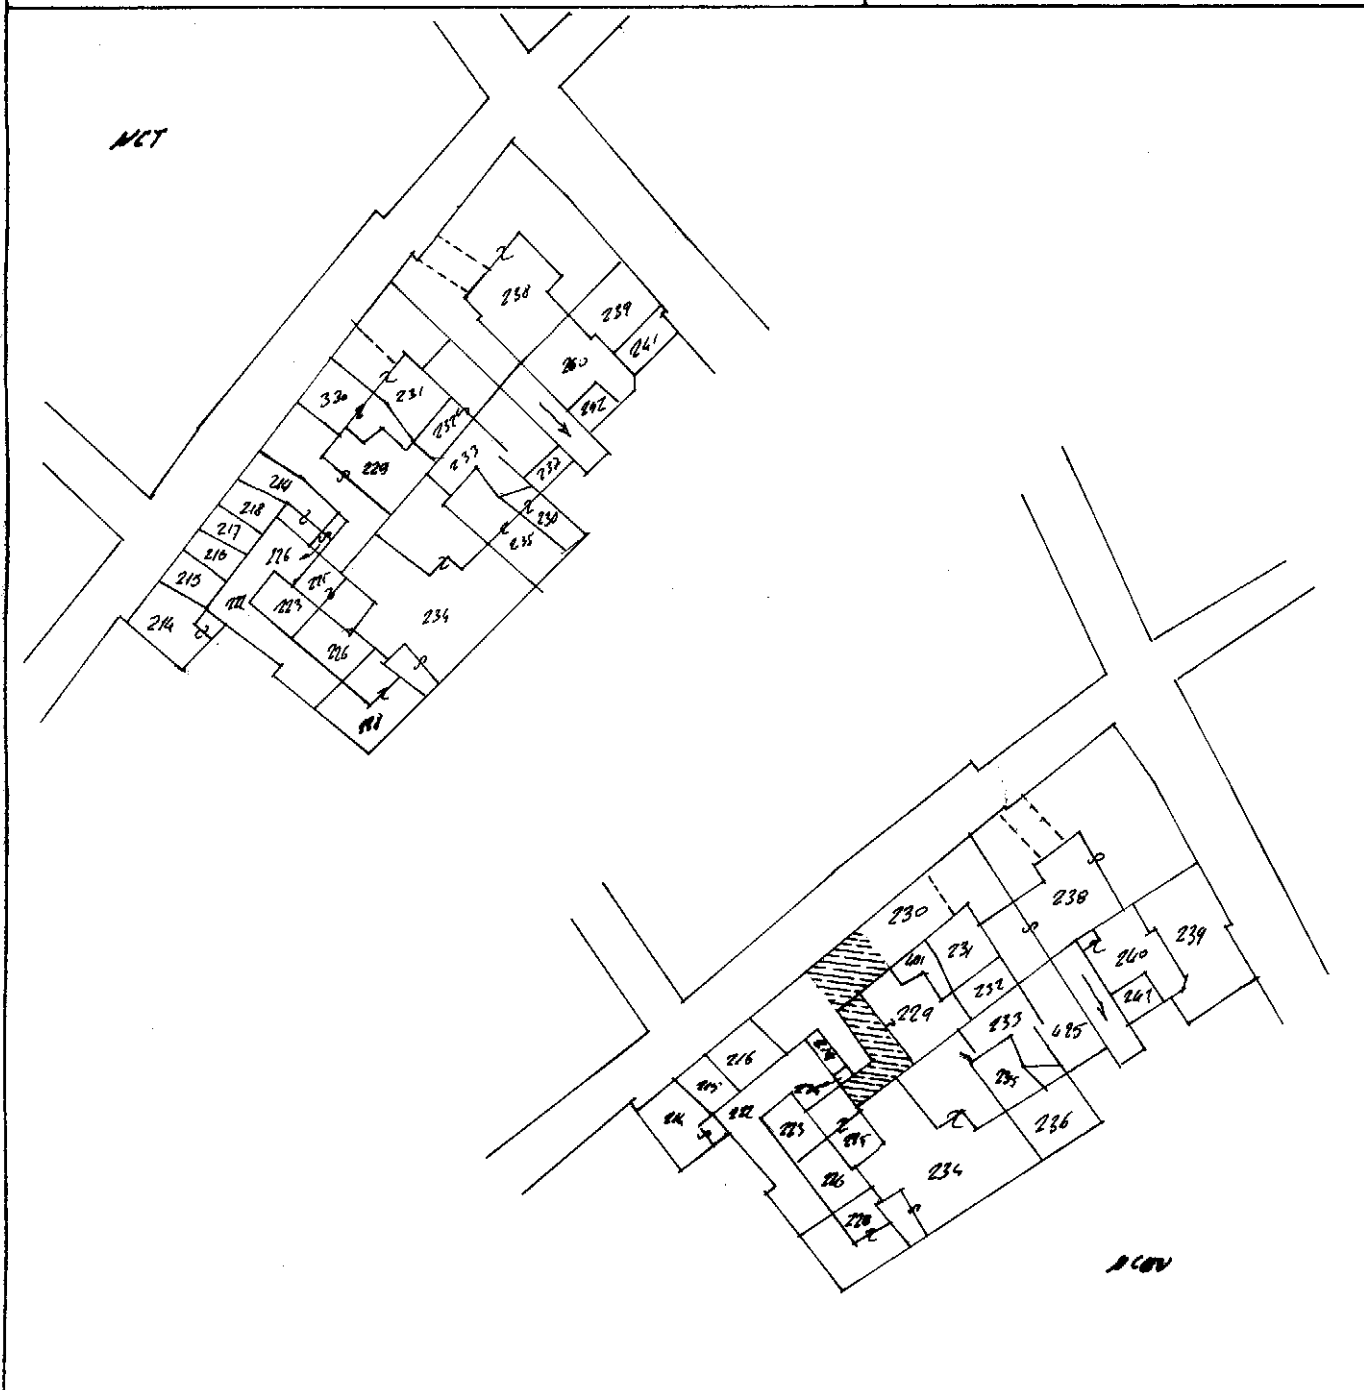
ELABORATO PLANIMETRICO

Pag. n. , di

Ubicazione e riferimenti catastali dell'immobile

Comune GHEMMEVia/piazza Gallarinin. 3C.T. Sez. Fgl. 17 Mapp. 229C.E.U. Sez. Fgl. 17 Mapp. 230

ESTRATTO DI MAPPA

scala 1: 750 00Tipo mappale n. 107332 del 20.9.2001

Riservato all'Ufficio Tecnico Erariale

L'operatore

IL TECNICO

Protocollo

Sostituisce il presente mod. EP/1 prot.

Data presentazione: 19/10/2001 - Data: 24/09/2025 - n. T301032 - Richiedente: Telematico

Annullato e sostituito dal mod. EP/1 prot.

Totale schede: 1 - Formato di acquisizione: A4(210x297) - Formato stampa richiesto: A4(210x297) - Fattore di scala non utilizzabile

firma e timbro