


95

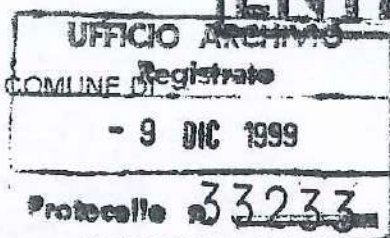

AL SIG. SINDACO DEL COMUNE DI



NOTO

oggetto : richiesta autorizzazione allo scarico
pratica condono edilizio n. 2753/86

ditta : [redacted]

La sottoscritta [redacted] ed ivi

residente nella via [redacted] contitolare della pratica di cui all'oggetto, con la presente

CHIEDE

l'Autorizzazione all'adeguamento dello scarico dei liquami provenienti da proprio fabbricato posto in
c.da Reitani di Noto F. 420 part.lla 688.-

allega : scheda tecnica - relazione tecnica - schema smaltimento liquami.-

Pachino II

2 / OTT. 1999

con osservanza
[redacted]

[redacted]
[redacted]
[redacted]


SCHEMA SMALTIMENTO LIQUAMI

FABBRICATO IN C.A. REITANI

F. 420 PART. 688 - PRATICA N. 2753/86


DITTA: [REDACTED]

IL TENICO

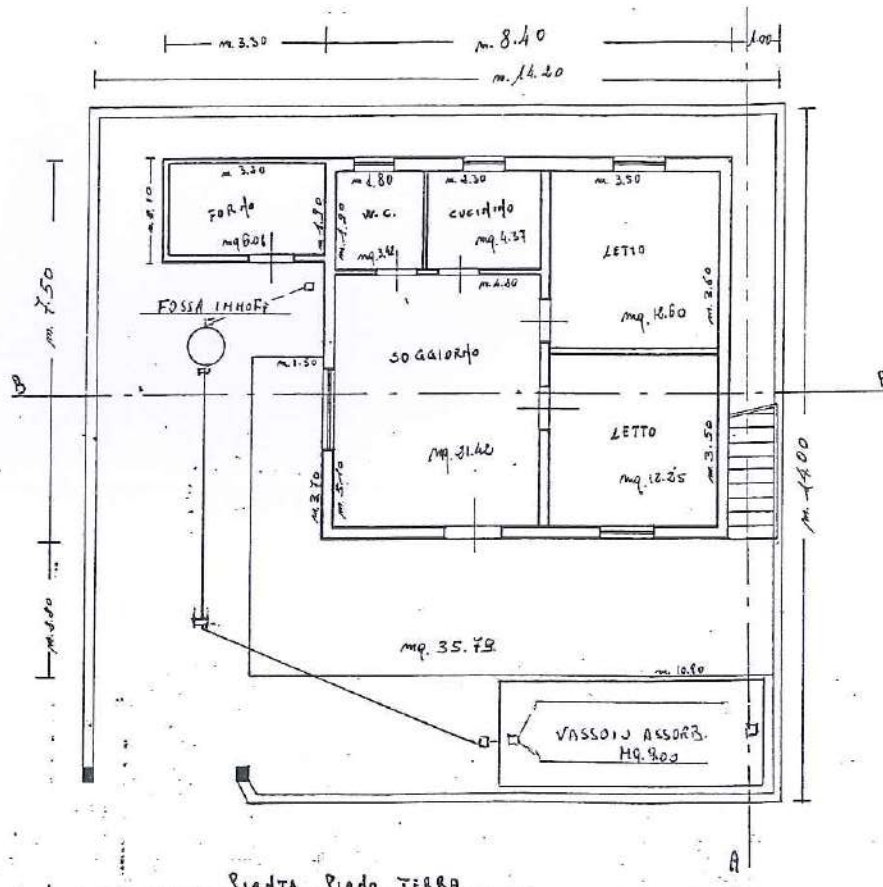

PIANTA PIANO TERRA


SCHEMA SALTAMENTO LIQUAMI FOSSA BIOLOGICA TIPO "IMHOFF"

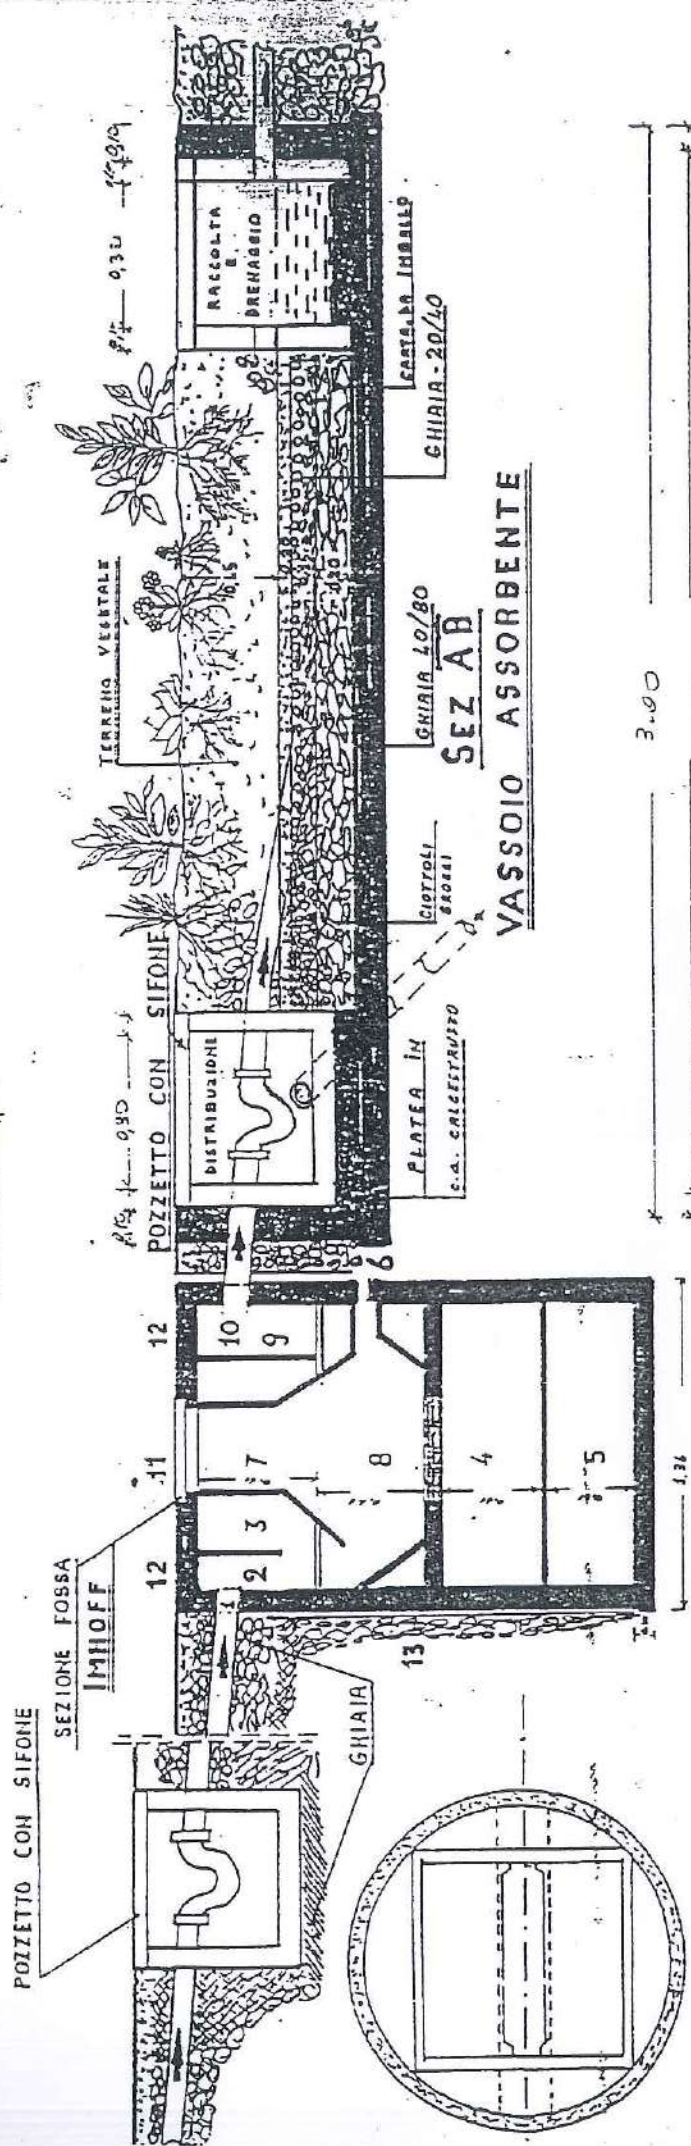

PIANTA

- 1 - ENTRATA
- 2 - SIFONE D'ENTRATA
- 3 - ZONA SEDIMENTAZIONE
- 4 - ZONA DIGESTIONE FANGHI
- 5 - ZONA FANGHI Digeriti
- 6 - FORO SCARICO GAS CON ANNESSO TUBO
- 7 - CONDOTTA ESTRAZIONE FANGHI
- 8 - SALITA FANGHI LEGGERI
- 9 - SIFONE D'USCITA
- 10 - USCITA
- 11 - CHIUSINO D'ISPEZ. E ESTRAZ. FANGHI
- 12 - CHIUSINO D'ISPEZ. SIFONI
- 13 - GIUNTI A TENUTA STAGNA

PIANTA

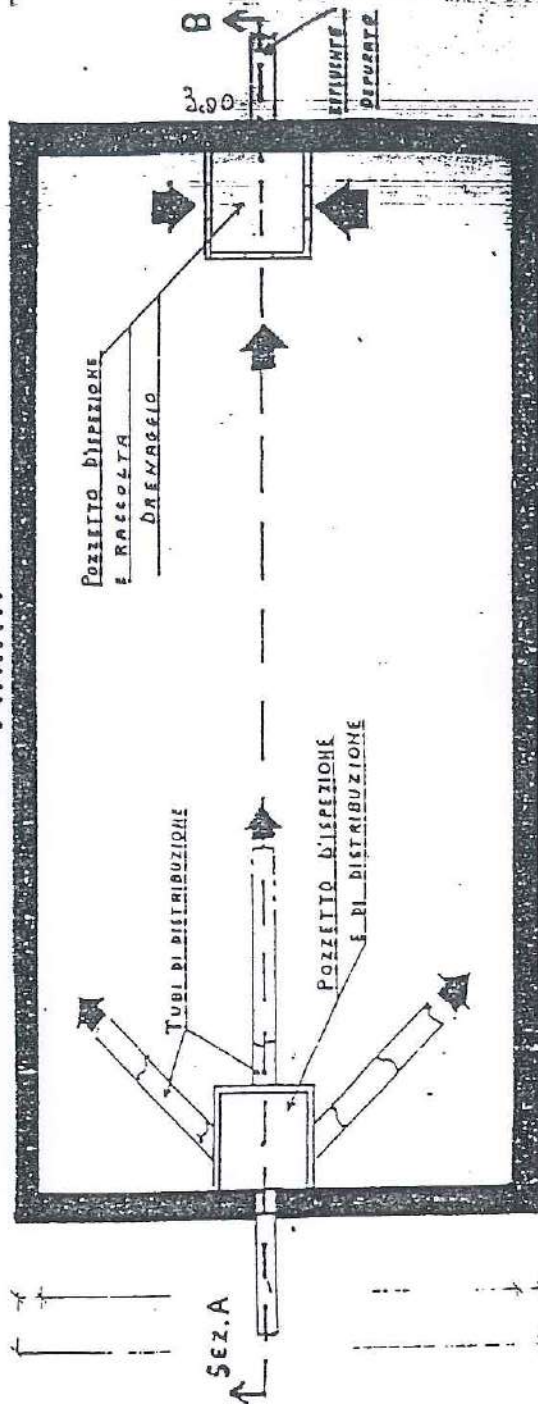

COMUNE DI NOTO

(Provincia di Siracusa)



UFFICIO TECNICO

Prat. n. _____

SCHEMA TECNICA(*)

(da allegare alla domanda di autorizzazione allo scarico di insediamenti civili della classe A, di consistenza inferiore a 50 vani o a 5000 m³, che non recapitano in pubblica fognatura)

Ditta: _____

residente in _____

Via _____ n. _____

*) La presente scheda va compilata sia dal tecnico progettista che dal geologo, per le parti di rispettiva competenza.

DATI RELATIVI ALL'INSEDIAMENTO

TITOLARE: _____
residente in _____
Via _____ n. _____

- UBICAZIONE DELL'INSEDIAMENTO (eventuale indirizzo o indicazione del foglio e particella catastale): _____

C. da REITANI F. 120 part. 658

- L'immobile ricade in zona inserita nel P.A.R.F.? ☒ SI ☐ NO

(allegare copia della carta topografica I.G.M 1:25.000 o di altra carta di maggiore dettaglio con l'indicazione della localizzazione dell'insediamento)

- DATI URBANISTICI DELL'INSEDIAMENTO

Tipologia (indicare se trattasi di civile abitazione, ufficio, magazzino, albergo, casa di riposo, ristorante, bar, ecc.): _____

Superficie utile mq. 62,41 Volume utile, mc.: 230,65

Numero vani: TRE Periodo di utilizzazione: max due mesi/anno

Superfici impermeabili (piazze, strade, verande, ecc.), mq. 128,87

Superfici permeabili, mq. _____

Impianti di smaltimento liquami eventualmente già esistenti:

- Data di attivazione dello scarico: 1990

- Descrizione del tipo di impianto: FOSSA TIPO IMHOFF

Provvedimenti autorizzativi (qualora già rilasciati):

- Concessione edilizia n. _____ del _____

- Concessione edilizia in sanatoria n. _____ del _____

- Altri eventuali nulla osta o provvedimenti autorizzativi: _____

- Note: _____

**DATI RELATIVI ALL'APPROVVIGIONAMENTO IDRICO
ED ALLE CARATTERISTICHE DELLO SCARICO**

- FONTI E MODALITA' DI APPROVVIGIONAMENTO IDRICO

- PER USO POTABILE

- ☐ allaccio alla rete idrica comunale
- ☐ allaccio a captazione privata regolarmente autorizzata all'uso potabile
- ☐ acqua del civico acquedotto trasportata con mezzo autorizzato
- ☒ altro: acqua minerale imbottigliata

- PER ALTRI USI

- ☐ idem approvvigionamento per uso potabile
- ☐ pozzi di acqua dolce
- ☐ pozzi di acqua salmastra
- ☒ altro: cisterne alimentate da autobotte

Nel caso di contemporaneo utilizzo di differenti fonti di acqua, sia potabile che non potabile, l'insediamento è provvisto di distinte reti idriche di distribuzione? ☐ SI ☒ NO

Stima approvv. idrico	quantità media giornaliera (m ³ /g)	quantità totale annua (m ³ /anno)
acquedotto civico	_____	_____
pozzi di acqua dolce	_____	_____
pozzi di acqua salmastra	_____	_____
altro	<u>0,45</u>	<u>27,00</u>

- Stima della massima quantità giornaliera di reflui prodotti, m³: 0,45

- Stima del numero di abitanti equivalenti cui corrisponde il refluo prodotto: 22

Indicare di seguito, ove necessario, gli elementi presi a base del calcolo del numero di abitanti equivalenti:

ne dello scarico concorrono anche altri tipi di liquami): liquami domestici

- Periodo di funzionamento dello scarico: max due mesi/anno.



CARATTERISTICHE GEOLOGICHE DEL SITO DI SMALTIMENTO DEI REFLUI

- LITOLOGIA

Indicare sinteticamente i caratteri litologici, lo spessore e la permeabilità del suolo:

This image shows a single sheet of white paper with horizontal blue or grey ruling lines. The lines are evenly spaced and run across the width of the page. There is no handwriting or other markings on the paper.

Il coefficiente di permeabilità del suolo recettore è stato desunto da:

 test di percolazione

 dati di letteratura

- VALUTAZIONE DELLE DIMENSIONI UNITARIE DEL SISTEMA DI SMALTIMENTO IN RELAZIONE ALLE CARATTERISTICHE LITOLOGICHE ED IDROGEOLOGICHE DEL SITO DI SMALTIMENTO.

Condotta disperdente per abitante eq. (nel caso di smaltimento per subirrigazione): m³ _____

Superficie drenante per ab. eq. (nel caso di smaltimento per pozzo assorbente od altri sistemi): m² _____



CARATTERISTICHE TECNICHE DEL SISTEMA DI TRATTAMENTO DEI REFLUI PRIMA DELLO SMALTIMENTO NEL RECETTORE FINALE:

☐ Depuratore (allegare progetto dell'impianto e relazione tecnica)

il refluo depurato rientrerà nei limiti di cui alla Tab. _____
della Legge _____

☒ Fossa settica di tipo Imhoff
(allegare documentazione della ditta costruttrice con indicazione del modello da adottare)



SISTEMA DI SMALTIMENTO CHE SI INTENDE ADOTTARE PER L'EFFLUENTE TRATTATO:

☐ DISPERSIONE NEL TERRENO MEDIANTE SUBIRRIGAZIONE;

☐ DISPERSIONE NEL TERRENO MEDIANTE SUBIRRIGAZIONE CON DRENAGGIO;

☐ DISPERSIONE NEL TERRENO MEDIANTE POZZO ASSORBENTE;

☒ ALTRO SISTEMA: con vassoio assorbente di m. 2,00 x 4,50 x 1,00 = mc. 9,00



DESCRIZIONE TECNICO-FUNZIONALE DEL SISTEMA DI SMALTIMENTO ADOTTATO:

dopo la fossa Imhoff, attraverso una condotta di Ø 125 si immette
attraverso un pozzetto nel vassoio assorbente già preparato con
pietre e breccia grossa per uno spessore di cm. 40-50 e successivo
strato di pietrisco che avvolge la tubazione proveniente da pozzetto
la quale presenta dei fori nella parte inferiore; successivamente
un telo di carta da imballo e quindi uno strato di terra vegetale
con piante tipo gerani, papiro e altre; all'interno del vassoio
viene collocato un pozzetto di ispezione.

DISTANZE DI RISPETTO

Allegare planimetria in scala non inferiore a 1:500 completa dei seguenti dati:

- 1) ubicazione dell'insediamento e del relativo sistema di smaltimento dei reflui;
- 2) utilizzo delle aree confinanti;
- 3) nome e residenza dei confinanti (ove possibile)

- 1) Distanza tra il fondo della trincea della condotta subirrigante ed il massimo livello di escursione della superficie della falda freatica: _____ m. (min. 1 m.);
- 2) Distanza tra il fondo del pozzo assorbente ed il massimo livello di escursione della superficie della falda freatica: _____ m. (min. 2 m.);
- 3) Distanza del sistema di smaltimento da serbatoi o condotte interrati destinati al servizio di acqua potabile: 0,1 m m. (min. 30 m.);
- 4) Distanza del sistema di smaltimento da pozzi di acqua per uso domestico od irriguo a servizio:
 - dello stesso insediamento: _____ m.;
 - di insediamenti limitrofi: _____ m.;
- 5) Distanza del sistema di smaltimento da pozzi o sorgenti autorizzati all'uso potabile (D.P.R. n. 236/88): _____ m.;
- 6) Distanza del sistema di smaltimento da altri sistemi di smaltimento dei reflui nel suolo di insediamenti limitrofi: _____ m. (per le condotte subirriganti min. 30 m.);
- 7) Distanza della fossa settica tipo Imhoff o del pozzo nero (nei casi in cui ne sia ammesso l'utilizzo) da:
 - muri di fondazione: 0,1 m m. (min. 1 m.);
 - opere interrate destinate al servizio di acqua potabile: _____ m. (min. 10 m.);

8) Distanza del depuratore:

- dallo stesso insediamento: _____
- da altro insediamento civile più vicino: _____

IL TITOLARE

[Redacted signature and stamp area for the owner]

IL PROGETTISTA

[Redacted signature and stamp area for the designer]
(timbro e firma)

IL GEOLOGO

(timbro e firma)

RELAZIONE TECNICA

oggetto : richiesta autorizzazione allo scarico

. pratica condono edilizio n.2753/86

ditta : [REDACTED]

(eredi di [REDACTED])

Il sottoscritto [REDACTED] libero

professionista, dietro incarico ricevuto dalla [REDACTED]

[REDACTED] si è recato in tenere di Noto c.da Reitani, per descrivere sulla situazione dei luoghi relativo ad un fabbricato ivi esistente e con particolare riferimento allo scarico dei liquami ; giunto sul posto , dopo gli opportuni rilievi e accertamenti , è in grado di relazionare quanto segue:

all'interno di un lotto di terreno esteso mq. 198,80 è stata realizzata una costruzione , in muratura di conci tufacei dello spessore di cm.25 , copertura in parte con solaio in.c.a. del tipo prefabbricato e in parte con tetto di tegole e travi, il tutto su fondazioni eseguite con muratura ciclopica e cordoli opportunamente armati ; alla terrazza calpestabile si accede a mezzo di scala in c.a. il fabbricato, che è adibito ad abitazione stagionale insiste su una superficie di mq. 69,93 oltre ad una veranda di mq. 35,79 realizzata con pilastri in ferro e coperta con tegole tipo marsigliese , il tutto per una cubatura complessiva di mc.230,66-

La casa , che è composta da tre vani e accessori , è rifinita con materiale di buona qualità , con intonaco del tipo civile, pavimentazione in ceramica, pezzi igienico sanitari ed infissi interni in legno tamburato, gli infissi esterni sono in alluminio anodizzato e avvolgibili in plastica , nonché impianti idrico, elettrico e fognario in perfetta efficienza.- L'area esterna si presenta con battuto in cemento . aiuole ben curate e alberi da ombra.-

L'approvvigionamento idrico ad uso potabile avviene a mezzo di acqua minerale imbottigliata, mentre per altri usi, con cisterna alimentata da autobotte privata.-

Lo smaltimento dei liquami avviene a mezzo di fossa biologica tipo Imhoff, già esistente, da completare con la posa di un vassoio assorbente di mq. 9,00 sufficiente al fabbisogno di tre persone, di cui si presenta pratica a parte.-

Il fabbricato sopra descritto dista dalla battigia oltre mi. 150,00.-

Detto fabbricato è riportato in catasto al F. 420 di Noto part.lla 688.-

Tanto dovevo in adempimento dell'incarico ricevuto.-

Pachino li

24 OTT. 1999

il tecnico

[Redacted signature]

