



ELABORATO PLANIMETRICO	
Compilato da: Soldan Ennio	
Iscritto all'albo: Geometri	
Prov. Treviso	N. 1310

Agenzia del Territorio
CATASTO FABBRICATI
Ufficio Provinciale di
Treviso


Comune di Crocetta Del Montello	Protocollo n. 000220085 del 17/03/2003
Sezione: B Foglio: 7 Particella: 848	Tipo Mappale n. 458131 del 05/12/2002
Dimostrazione grafica dei subalterni	
Scala 1 : 500	

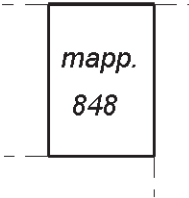


PIANO PRIMO

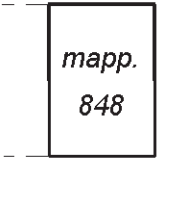


PIANO SECONDO

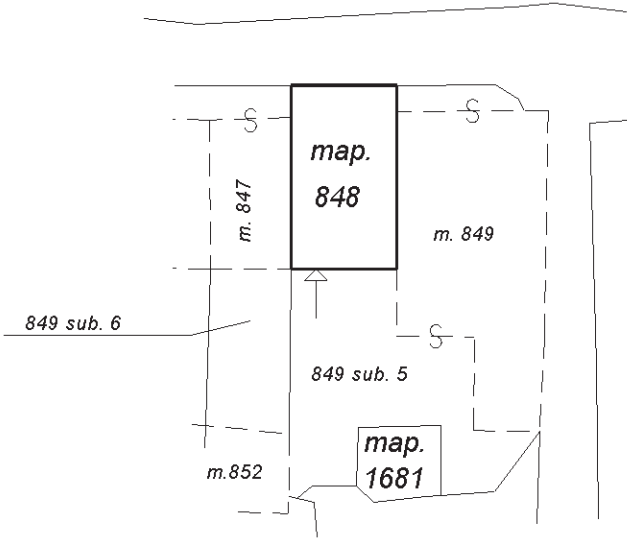

PIANO TERRA

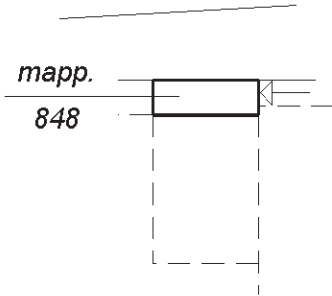

PIANO SEMINTERRATO

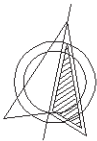

Ultima planimetria in atti



ACCERTAMENTO DELLA PROPRIETÀ IMMOBILIARE URBANA ELENCO DEI SUBALTERNI ASSEGNATI

Comune	Sezione	Foglio	Particella	Tipo mappale	del:
CROCETTA DEL MONTELLO	B	7	274	458131	05/12/2002

Sub	UBICAZIONE via/piazza	n.civ	Piani	Scala	Int	DESCRIZIONE
3						ABITAZIONE DI TIPO RURALE, CAT. A/6 CL. 1 VANI 5,5, SOPPRESSO PER PARZ. DEMOLIZIONE, AMPLIAMENTO E PRESENTAZIONE PLANIMETRIE MANCANTI

Comune	Sezione	Foglio	Particella	Tipo mappale	del:
CROCETTA DEL MONTELLO	B	7	681	458131	05/12/2002

Sub	UBICAZIONE via/piazza	n.civ	Piani	Scala	Int	DESCRIZIONE

Comune	Sezione	Foglio	Particella	Tipo mappale	del:
CROCETTA DEL MONTELLO	B	7	848	458131	05/12/2002

Sub	UBICAZIONE via/piazza	n.civ	Piani	Scala	Int	DESCRIZIONE
	via Iodovico boschieri	109	T-1 - 2			ABITAZIONE DI TIPO ECONOMICO

Comune	Sezione	Foglio	Particella	Tipo mappale	del:
CROCETTA DEL MONTELLO	B	7	1681	458131	05/12/2002



Direzione Provinciale di Treviso
Ufficio Provinciale - Territorio
Servizi Catastali

Data: **05/08/2023**
Ora: **09:26:01**
Numero Pratica: **T11181**
Pag: **2 - Fine**

Sub	UBICAZIONE via/piazza	n.civ	Piani	Scala	Int	DESCRIZIONE
	via Iodovico boschieri		T			AREA URBANA DI MQ. 24 - DERIVA PER DEMOLIZIONE TOTALE TIPO MAPPALE N.494134 DEL 19/12/2002.

Visura telematica




Agenzia del Territorio
CATASTO FABBRICATI
Ufficio Provinciale di
Treviso


Dichiarazione protocollo n. 000220085 del 17/03/2003
Planimetria di u.i.u. in Comune di Crocetta Del Montello
Via Lodovico Boschieri civ. 109

Identificativi Catastali:	Compilata da:
Sezione: B	Soldan Ennio
Foglio: 7	Iscritto all'albo:
Particella: 848	Geometri
Subalterno:	Prov. Treviso
	N. 1310


Scheda n. 1 Scala 1:200

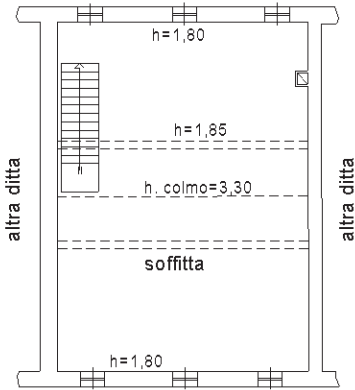


PIANO SECONDO

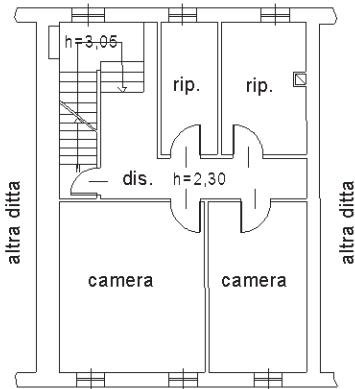

PIANO PRIMO

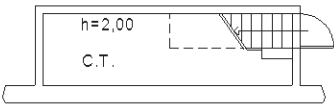

P. SEMINTERRATO

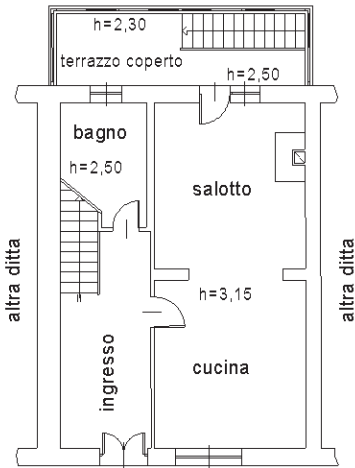

PIANO TERRA



Ultima planimetria in atti