



MINISTERO DELLE FINANZE *accettabile* 155
DIREZIONE GENERALE DEL CATASTO E DEI SERVIZI TECNICI ERARIALI

NUOVO CATASTO EDILIZIO URBANO


(R. DECRETO-LEGGE 13 APRILE 1938-XVII, N. 652)

112

Planimetria dell'immobile sito in *Castelletto Monferrato* Via *Roma N 24*

Ditta

Allegata alla dichiarazione presentata all'Ufficio ^(*) di *Castelletto Monferrato* di *Scheda N° 158006*
^{(*) Tecnico Erariale o del Comune} del 21 - 12 - 1939

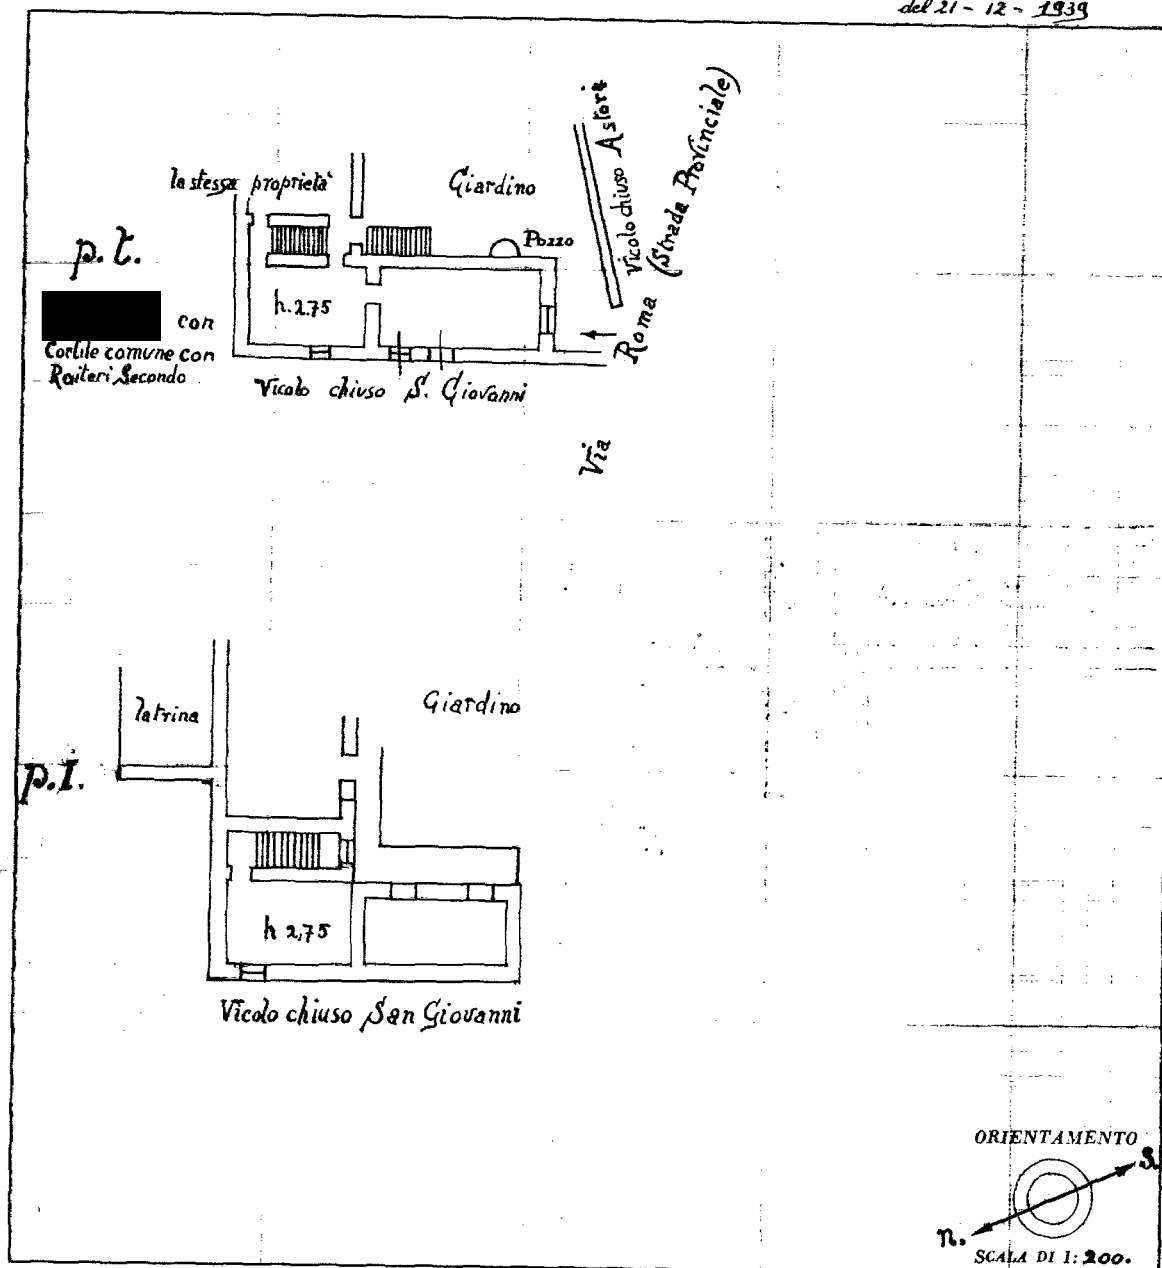

SPAZIO RISERVATO PER LE ANNOTAZIONI D'UFFICIO

DATA
PROT. N°

Compilata da: *Pinella Inghilterra*
(Titolo, nome e cognome del tecnico)

Iscritto all'Albo de: *Geometri*
della provincia di *Alessandria*
DATA *24 aprile 1942 XX*

Firma:

Inghilterra Pinella

Ultima planimetria in atti

Agenzia delle Entrate
CATASTO FABBRICATI
Ufficio Provinciale di
Alessandria

Dichiarazione protocollo n. AL0099556 del 08/10/2019

Comune di Castelletto Monferrato

Vicolo San Giovanni

civ. 1

Identificativi Catastali:

Sezione:

Foglio: 22

Particella: 288

Subalterno: 1

Compilata da:
Melfi Leonardo

Iscritto all'albo:
Geometri

Prov. Alessandria

N. 476

Planimetria

Scheda n. 1


Scala 1:200

Planimetria di u.i.u. in Comune di CASTELLETTO M.to via Vicolo S. Giovanni civ. 6


Il sottoscritto Geom. Leonardo Melfi, sotto la propria responsabilità
dichiara che la presente planimetria è identica a quella presentata con la
D.V. n°D00107.1/1998 del 14/04/1998
Casale Monf.to, li 19/09/2019




pr. int.

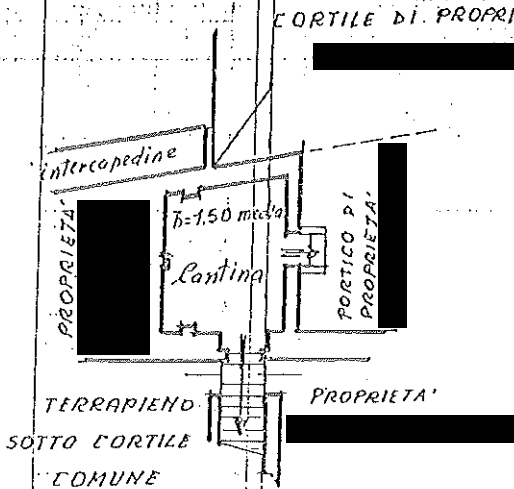


STRALCIO MAPPA M.C.E.U.
SCALA 1:500

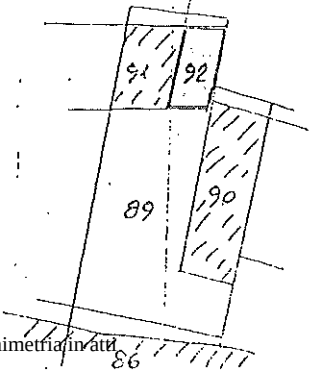

STRALCIO MAPPA M.C.T.
SCALA 1:500

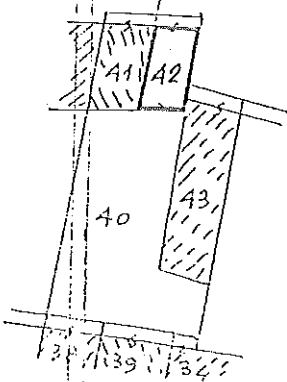

ORIENTAMENTO

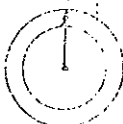

Ultima planimetria in atti

Catasto dei Fabbricati - Situazione al 19/03/2026 - Comune di CASTELLETO MONFERRATO(C162) - < Foglio 22 - Particella 306 - Subalterno > - Uiu graffiata unam 01
VIA ROMA n. 24 Piano S1-T - 1-2 - 3

Compilata da:
Melfi Leonardo
Iscritto all'albo:
Geometri
Prov. Alessandria
N. 476


Identificativi Catastali:
Sezione: 22
Foglio: 22
Particella: 286
Subalterno: 2

Dichiarazione protocollo n. AL0099952 del 09/10/2019
Comune di Castelletto Monferrato
Via Roma

civ. 24

Agenzia delle Entrate
CATASTO FABBRICATI
Ufficio provinciale di
Alessandria

Scala 1: 200

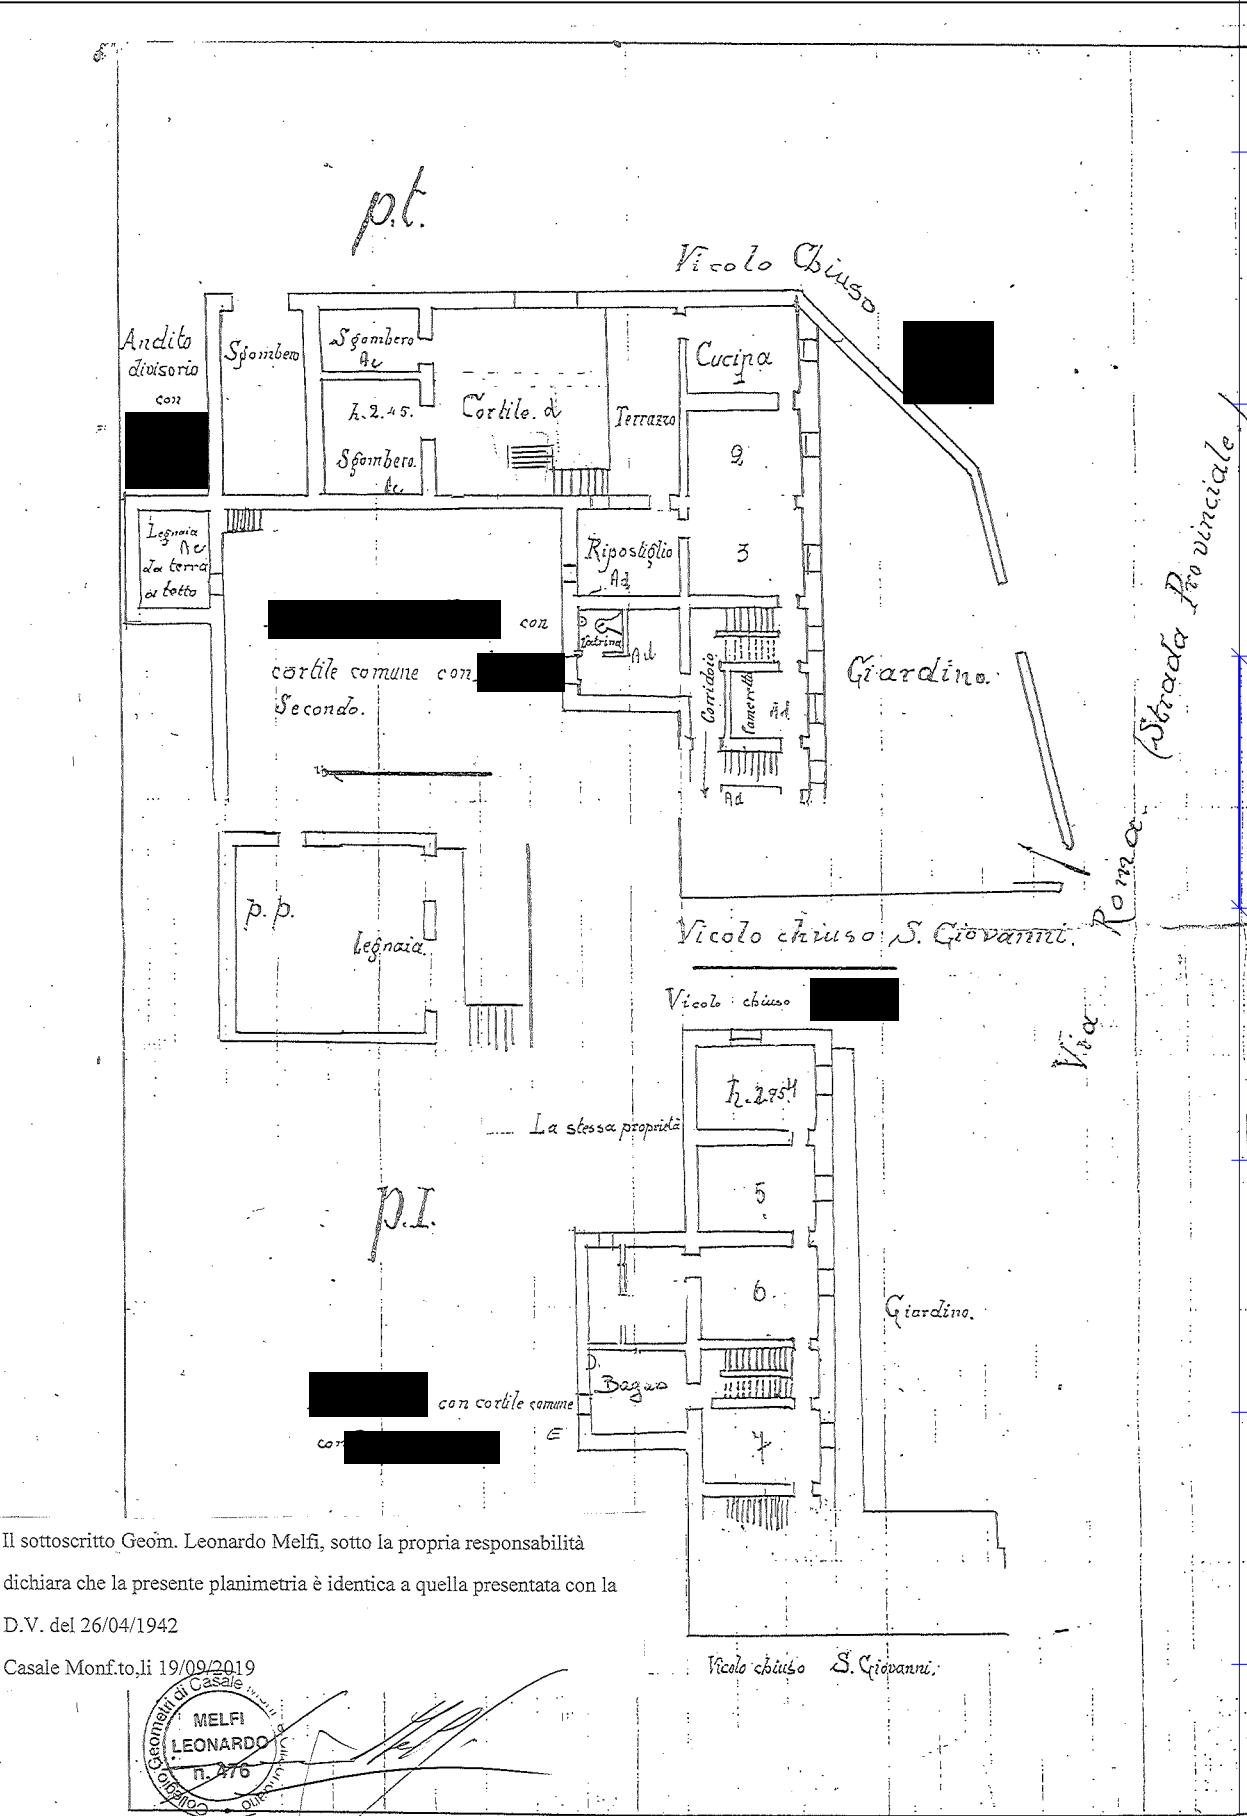

Il sottoscritto Geom. Leonardo Melfi, sotto la propria responsabilità
dichiara che la presente planimetria è identica a quella presentata con la
D.V. del 26/04/1942
Casale Monf.to, li 19/09/2019

