

Agenzia del Territorio
CATASTO FABBRICATI
Ufficio Provinciale di
Varese

Dichiarazione protocollo n. [redacted] del 01/06/2006

Planimetria di u.i.u. in Comune di Gallarate

Via Grandi Achille

civ. SN

Identificativi Catastali:

Sezione: AR

Foglio: 4

Particella: 3141

Subalterno: 56


Compilata da: [redacted]

Iscritto all'albo: [redacted]

Prov [redacted]

Scheda n. 1

Scala 1:200

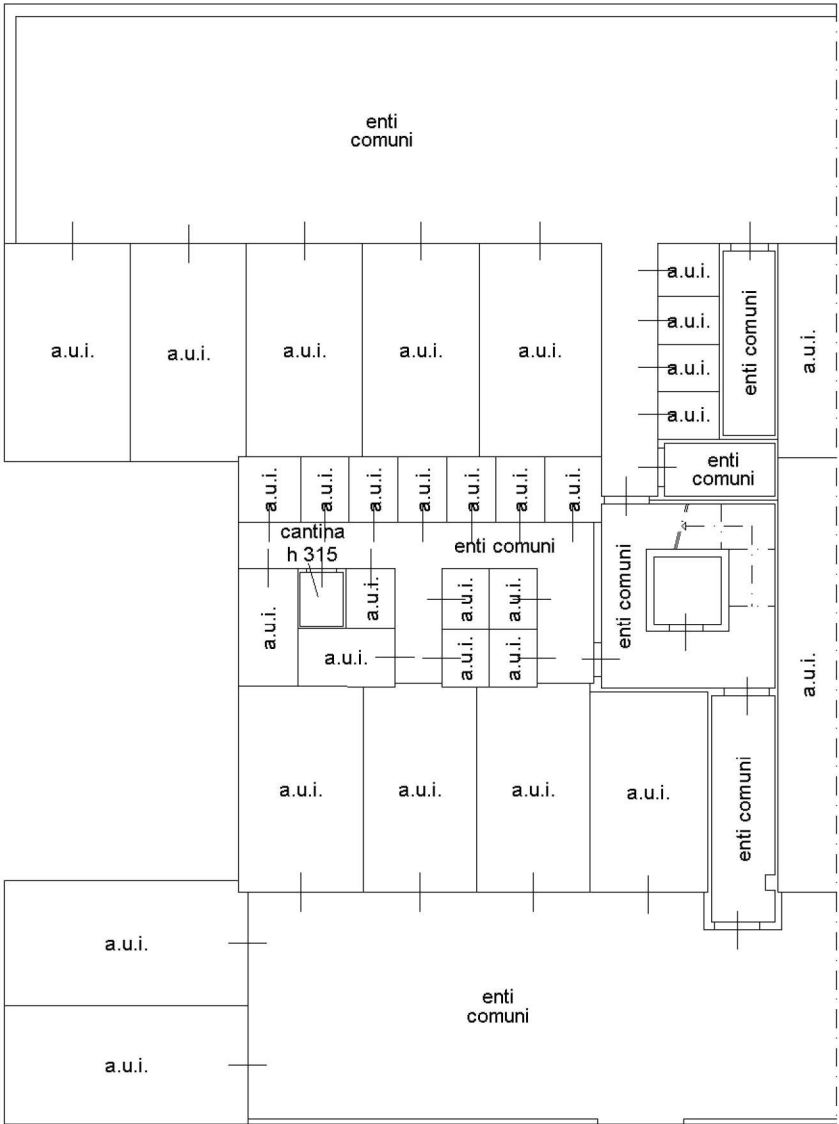

PIANO INTERRATO

Ultimo [redacted]

