

LOTTO 01

ALLEGATO

- Planimetrie catastali.

Agenzia del Territorio
CATASTO FABBRICATI
Ufficio Provinciale di
Ferrara

Dichiarazione protocollo n. FE0087715 del 26/05/2011

Planimetria di u.i.u. in Comune di Ro Ferrarese

Via Ca' Pompa

civ. 10

Identificativi Catastali:

Sezione:

Foglio: 28

Particella: 132

Subalterno: 1

Compilata da:


Iscritto all'albo:
Architetti

Prov. Ferrara


N. 303

Scheda n. 1

Scala 1:200

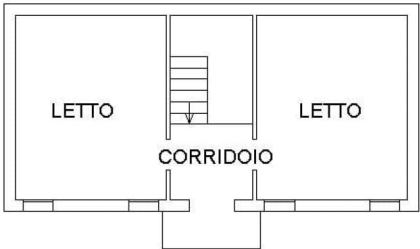

PIANO PRIMO H 300

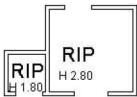

PIANO TERRA H 300



Ultima planimetria in atti



MINISTERO DELLE FINANZE

Mod. B (Nuovo Catasto Edilizio Urbano)

DIREZIONE GENERALE DEL CATASTO E DEI SERVIZI TECNICI ERARIALI

NUOVO CATASTO EDILIZIO URBANO

(R. DECRETO-LEGGE 11 APRILE 1939, N. 652)


Planimetria dell'immobile situato nel Comune di RO FERRARESE

Via CA' POMPA

Dal

Allegata alla dichiarazione presentata all'Ufficio Tecnico Erariale di FERRARA

Scheda 1/100

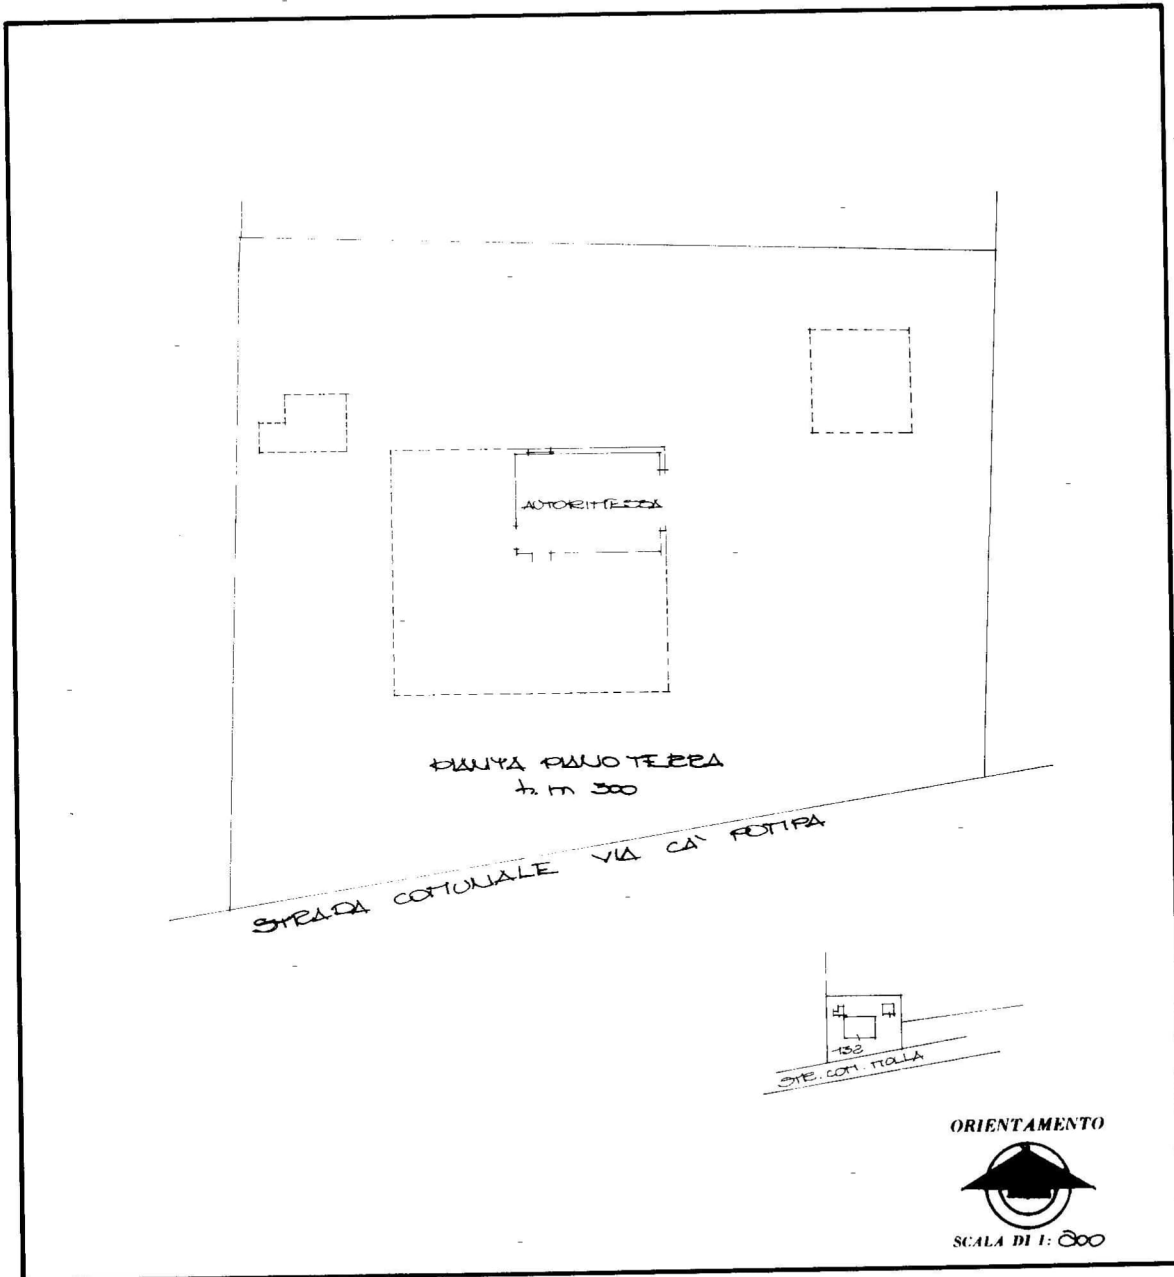

SPAZIO RISERVATO PER LE ANNOTAZIONI D'UFFICIO

DATA
PROT. N.º

FOGLIO NUMERO 28
MAPPELLE NUMERO 132
EUR 2

Compilata dal GIOMITRA

Iscritto all'Albo dei GIOMITRI
della Provincia di FERRARA

DATA

Firma

05-10-1987



Ultima planimetria in atti

Agenzia del Territorio
CATASTO FABBRICATI
Ufficio Provinciale di
Ferrara

Dichiarazione protocollo n. FE0026654 del 24/02/2011

Planimetria di u.i.u. in Comune di Ro Ferrarese

Via Ca' Pompa

civ.

Identificativi Catastali:

Sezione:

Foglio: 28

Particella: 132

Subalterno: 3

Compilata da:


Iscritto all'albo:
Geometri

Prov. Ferrara

N. 1492

Scheda n. 1

Scala 1:200

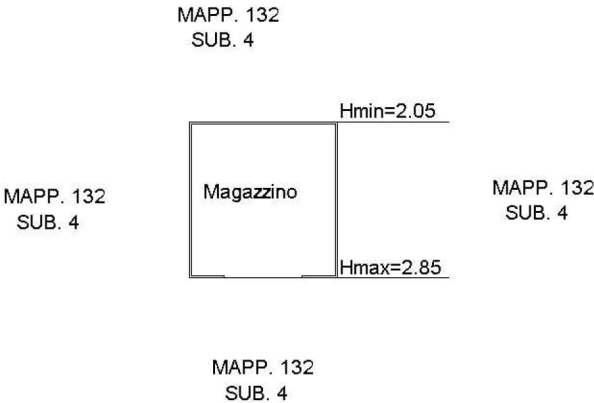

Nord



Ultima planimetria in atti

LOTTO 01

ALLEGATO

- Planimetrie stato rilevato.



Comune di Ro Ferrarese (FE),
Via Ca' Pompa, c.n. ■

Catasto Fabbricati:

Abitazione (Piano Terra)

Foglio 28, Mapp. 132, Sub. 1

Ripostiglio (Piano Terra)

Foglio 28, Mapp. 132, Sub. 1

(*) vedi precisazioni in perizia

Planimetria Generale

Scala 1:200






Comune di Ro Ferrarese (FE),
Via Ca' Pompa, c.n. ■

Catasto Fabbricati:
Abitazione (Piano Primo)
Foglio 28, Mapp. 132, Sub. 1

(*) vedi precisazioni in perizia

Planimetria Generale
Scala 1:200

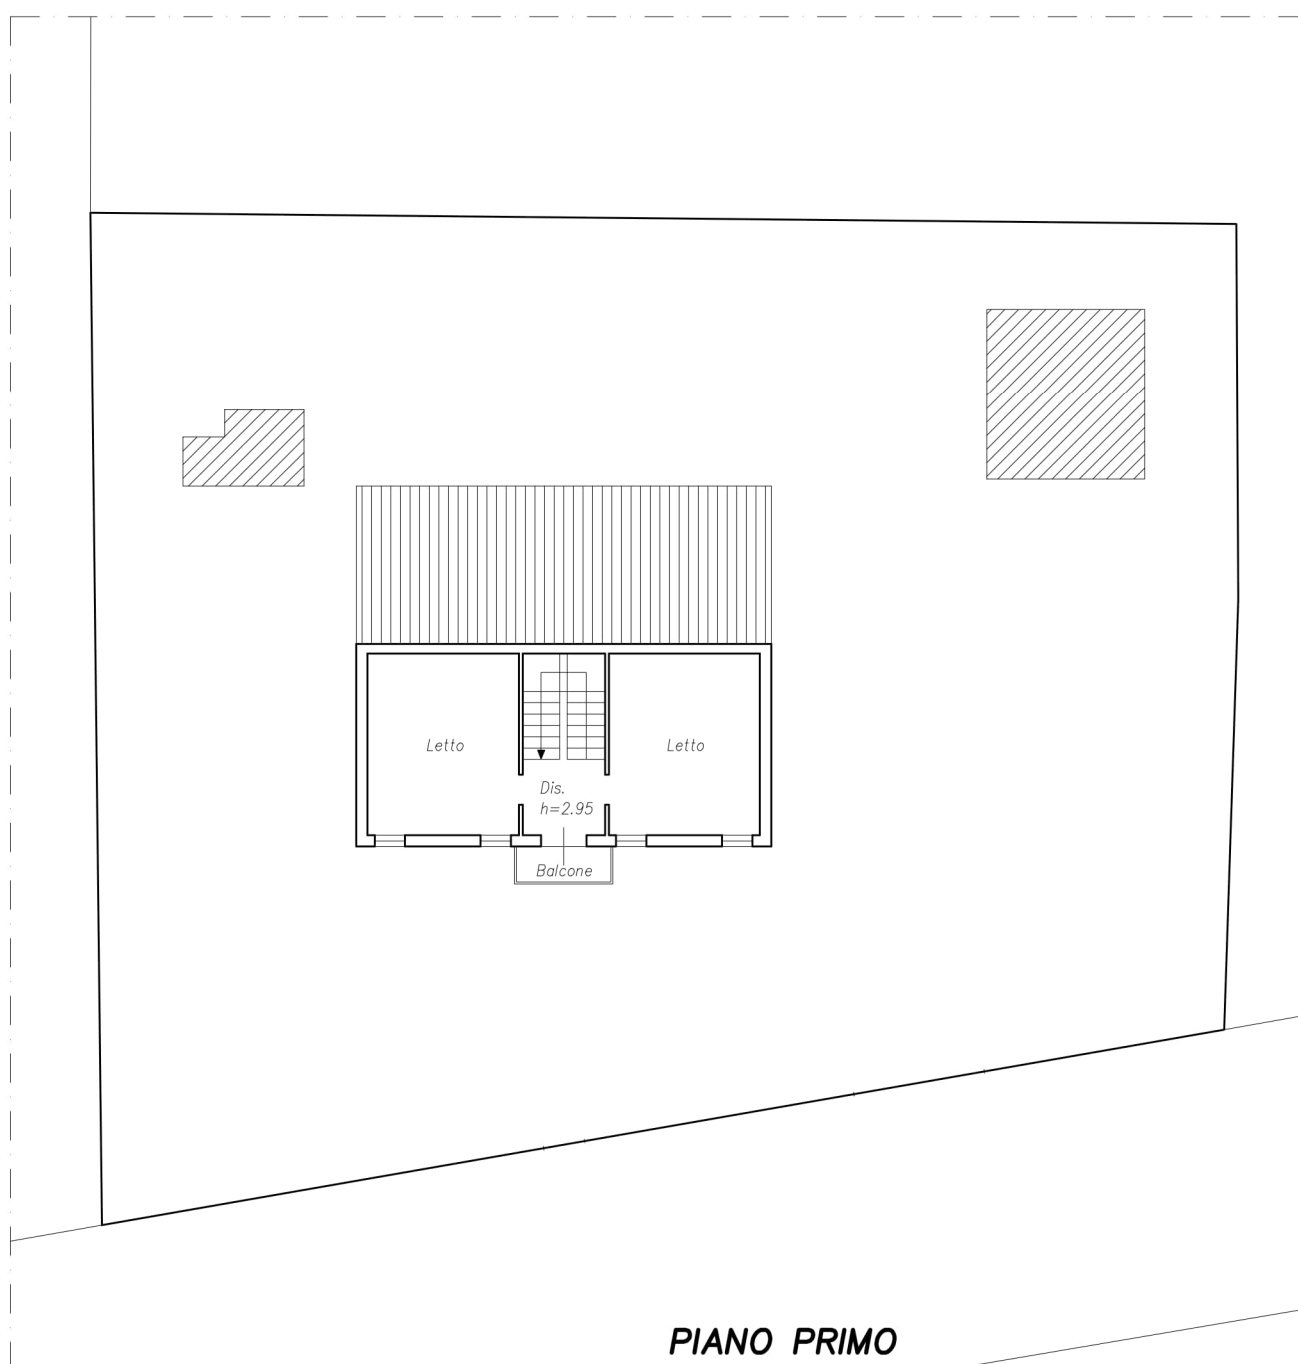




Comune di Ro Ferrarese (FE),
Via Ca' Pompa, c.n. ■

Catasto Fabbricati:
Autorimessa (Piano Terra)
Foglio 28, Mapp. 132, Sub. 2

(*) vedi precisazioni in perizia

Planimetria Generale
Scala 1:200

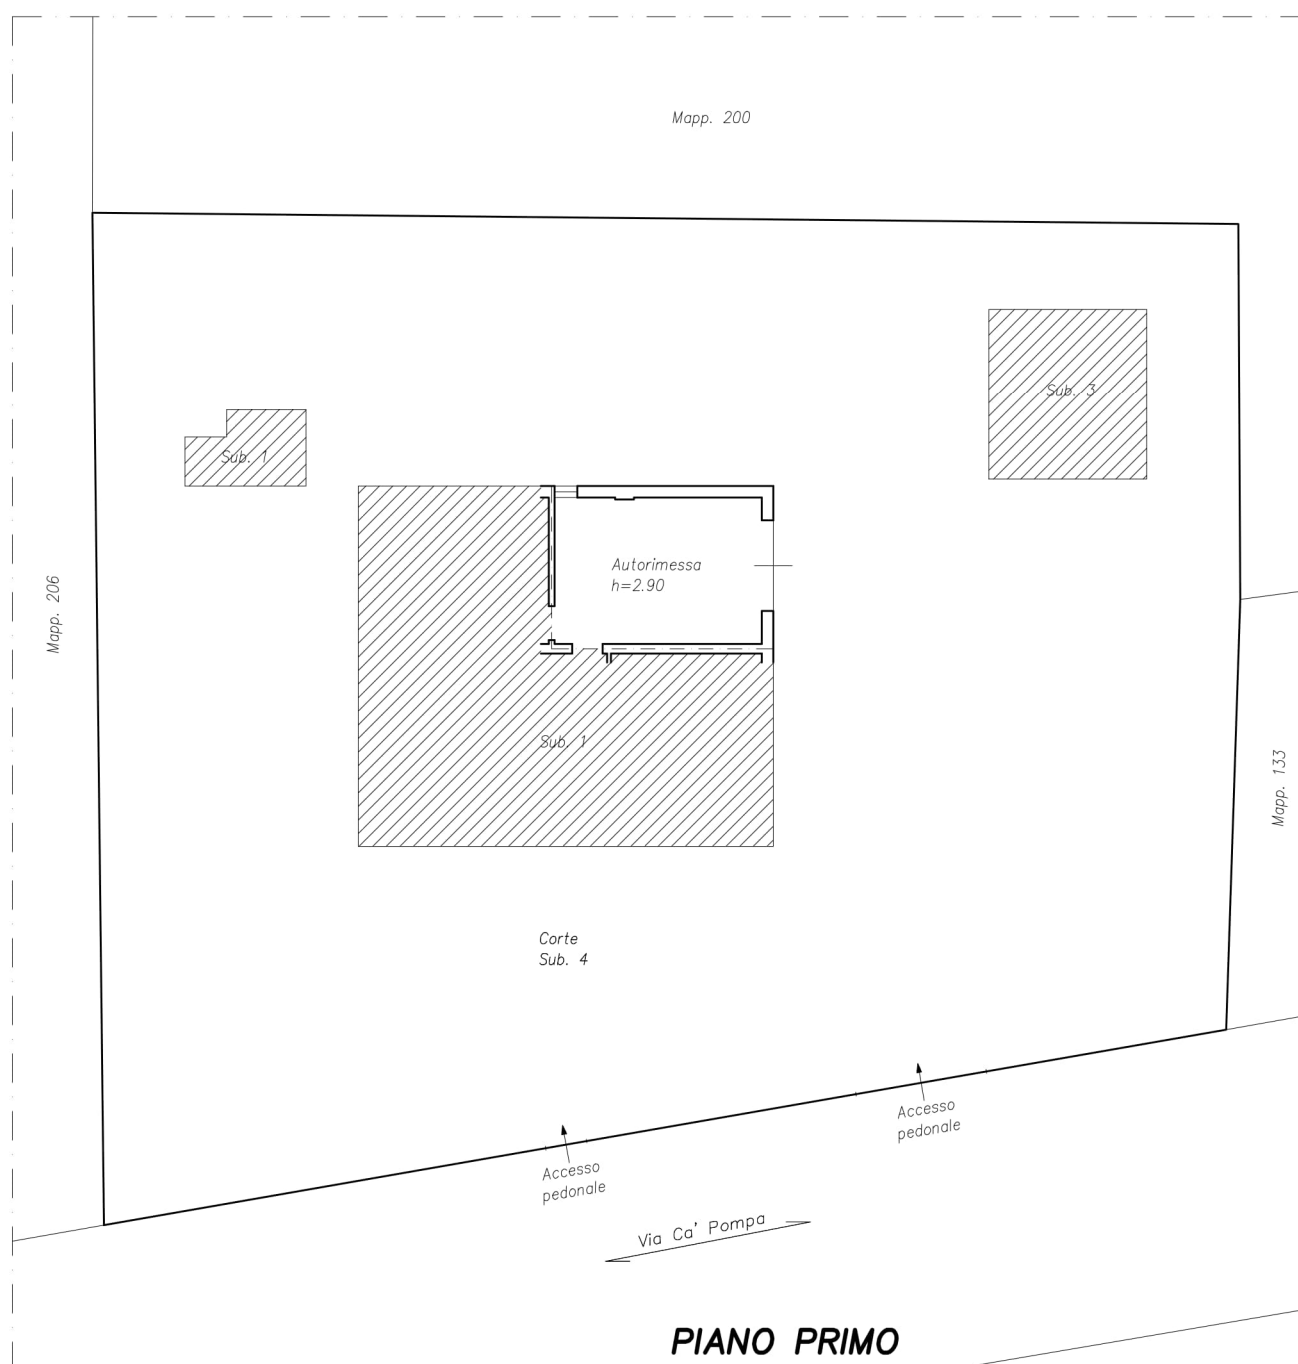



Comune di Ro Ferrarese (FE),
Via Ca' Pompa, c.n. ■

Catasto Fabbricati:
Abitazione (Piano Primo)
Foglio 28, Mapp. 132, Sub. 3

(*) vedi precisazioni in perizia

Planimetria Generale
Scala 1:200

