

TRIBUNALE DI AGRIGENTO

Sezione Esecuzioni immobiliari

Oggetto

ALLEGATI

**Consulenza Tecnica d'Ufficio
esecuzione immobiliare n. 11/2021 R.G.E.**

Numero Ruolo Generale: **R.G. 11 /2021**
G.E.: **Dott.ssa Federica Bonsangue**

Creditore Procedente: **Siena NPL 2018 Srl**
Difesa da: **Avv. Salvatore Di Miceli**
Pec: **salvatoremiceli@avvocatiagrigento.it**

Debitori esecutati:

Il C.T.U.

Agrigento, 09/09/2022


Arch. Giovanni Rizzo



ELABORATO PLANIMETRICO	
Compilato da: Vitello Michele	
Iscritto all'albo: Architetti	
Prov. Agrigento	N. 1063

Agenzia delle Entrate
CATASTO FABBRICATI
Ufficio Provinciale di
Agrigento

Comune di Agrigento		Protocollo n. AG0039671 del 08/09/2020	
Sezione:	Foglio: 173	Particella: 1663	Tipo Mappale n. del
Dimostrazione grafica dei subalterni			Scala 1 : 500

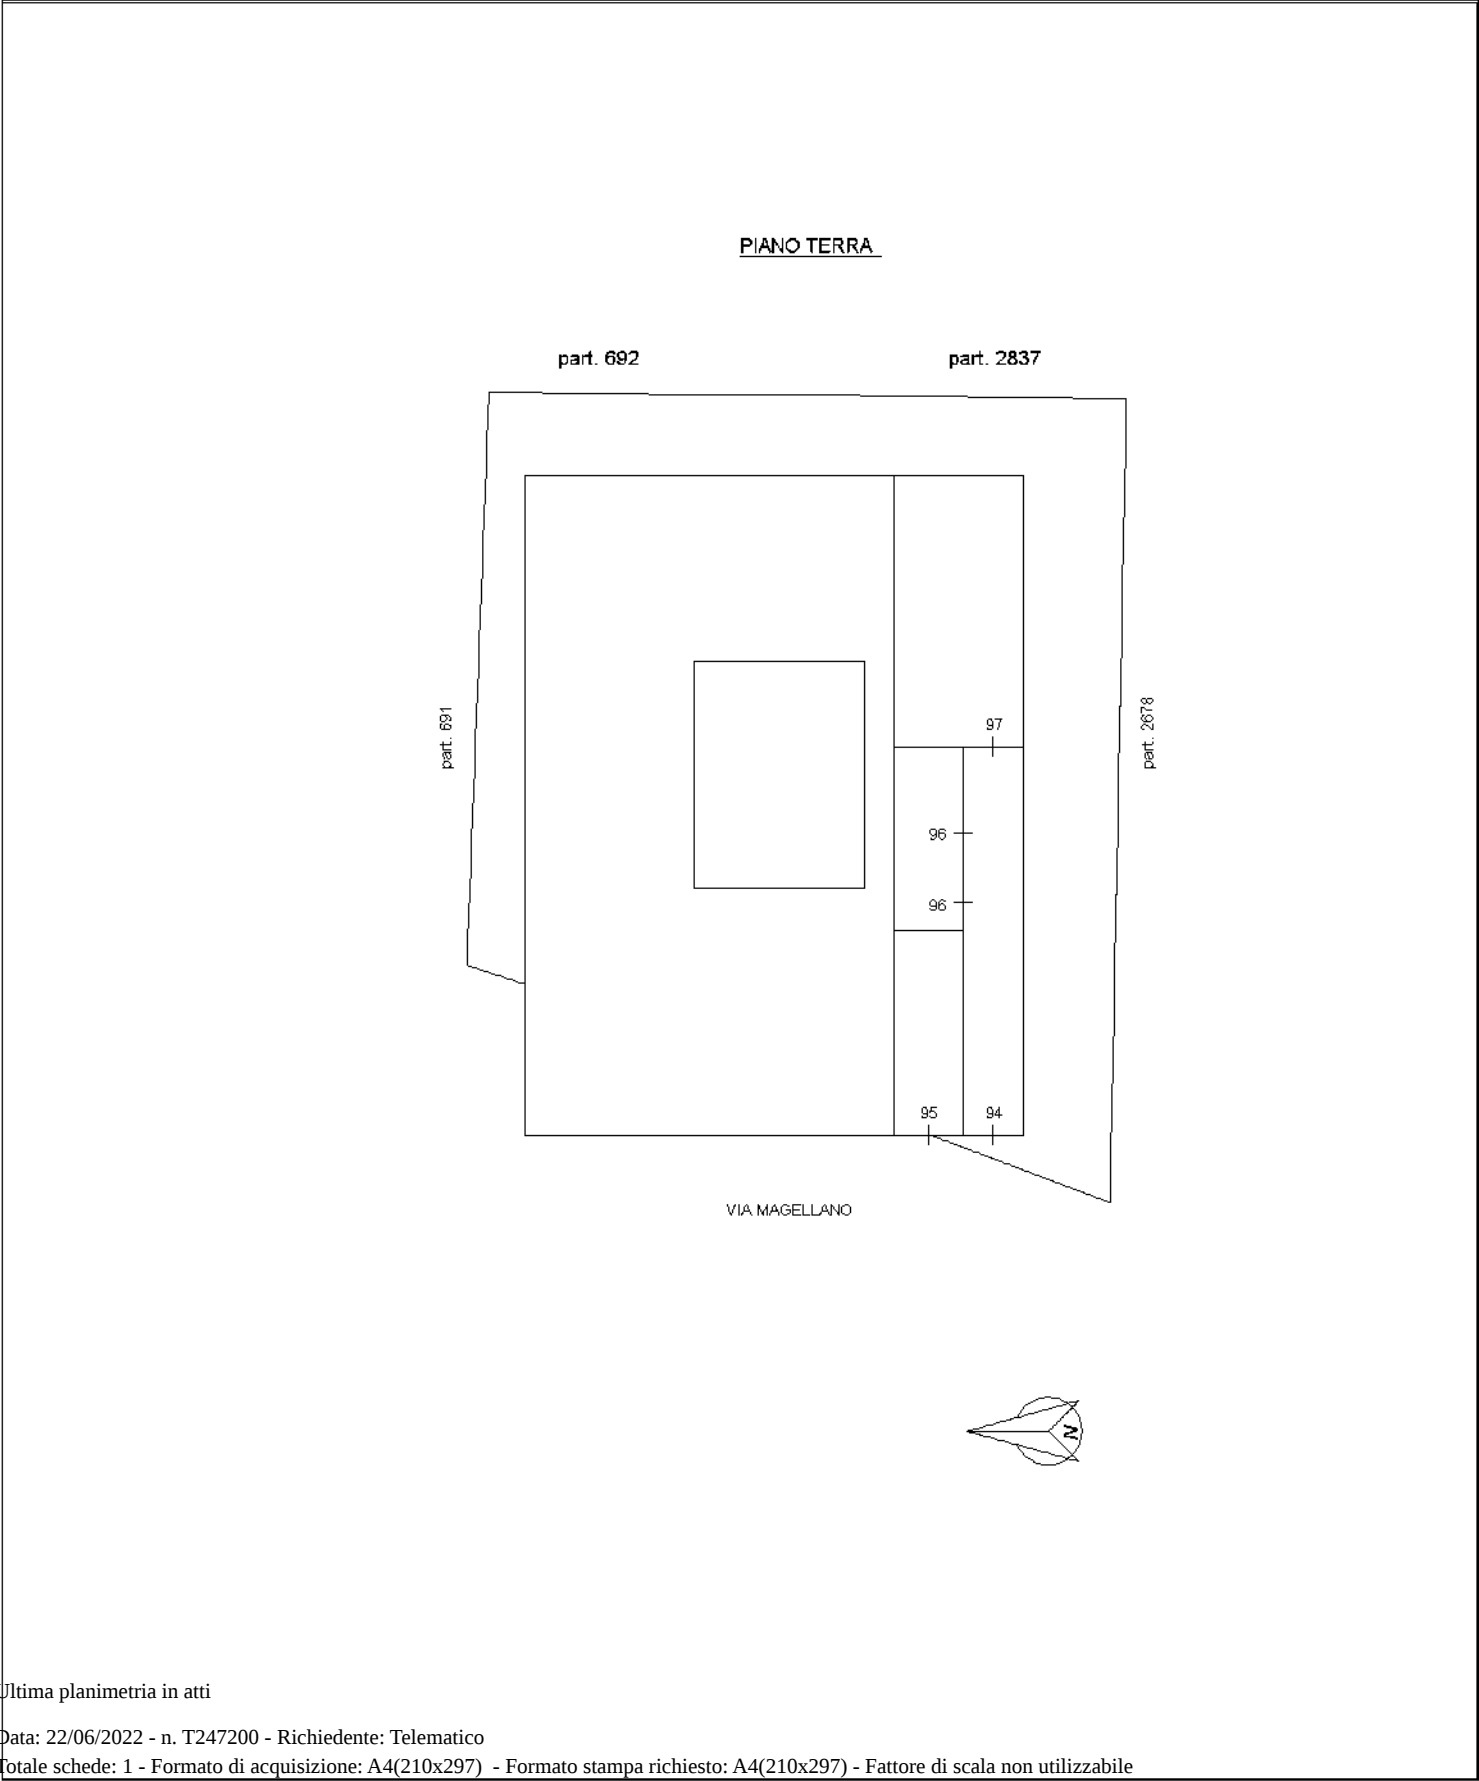

Ultima planimetria in atti



Agenzia del Territorio
CATASTO FABBRICATI
Ufficio Provinciale di
Agrigento

Dichiarazione protocollo n. AG0169394 del 04/06/2008

Planimetria di u.i.u. in Comune di Agrigento

Viale Magellano

civ. SN

Identificativi Catastali:

Sezione:

Foglio: 173

Particella: 691

Subalterno: 30

Compilata da:

Marturana Calogero

Iscritto all'albo:


Ingegneri

Prov. Agrigento

N. 592

Scheda n. 1

Scala 1:200

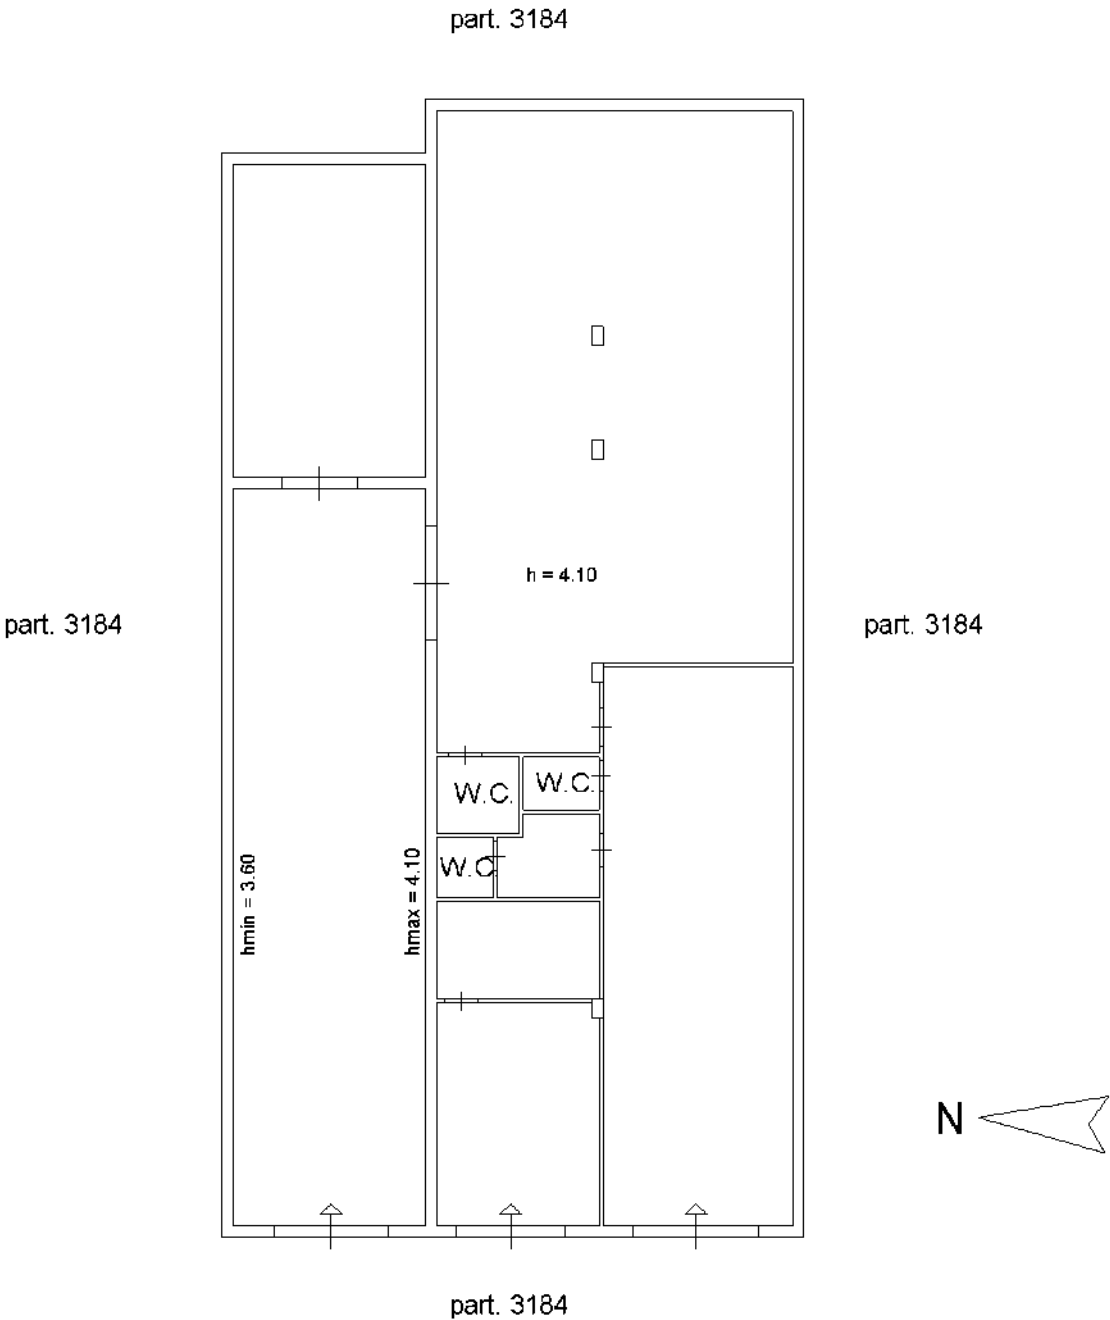

Ultima planimetria in atti

Part. 1663

Sub 76

Sub 78

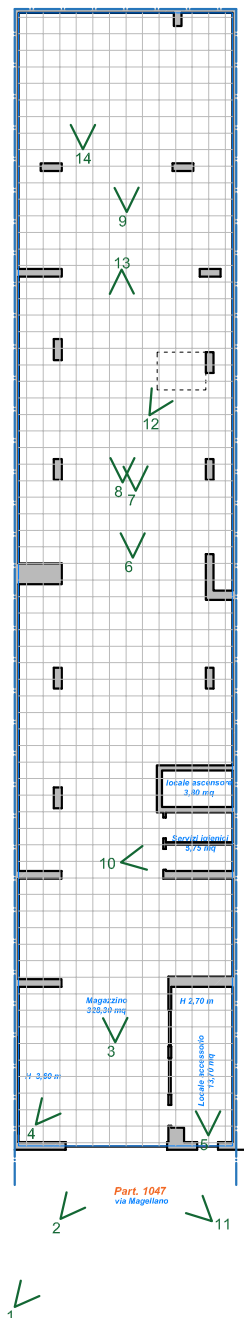


Foto 1



Foto 2



Foto 3



Foto 4



Foto 5



Foto 6

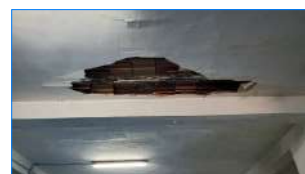


Foto 7



Foto 8



Foto 9



Foto 10



Foto 11




Foto 12



Foto 13



Foto 14

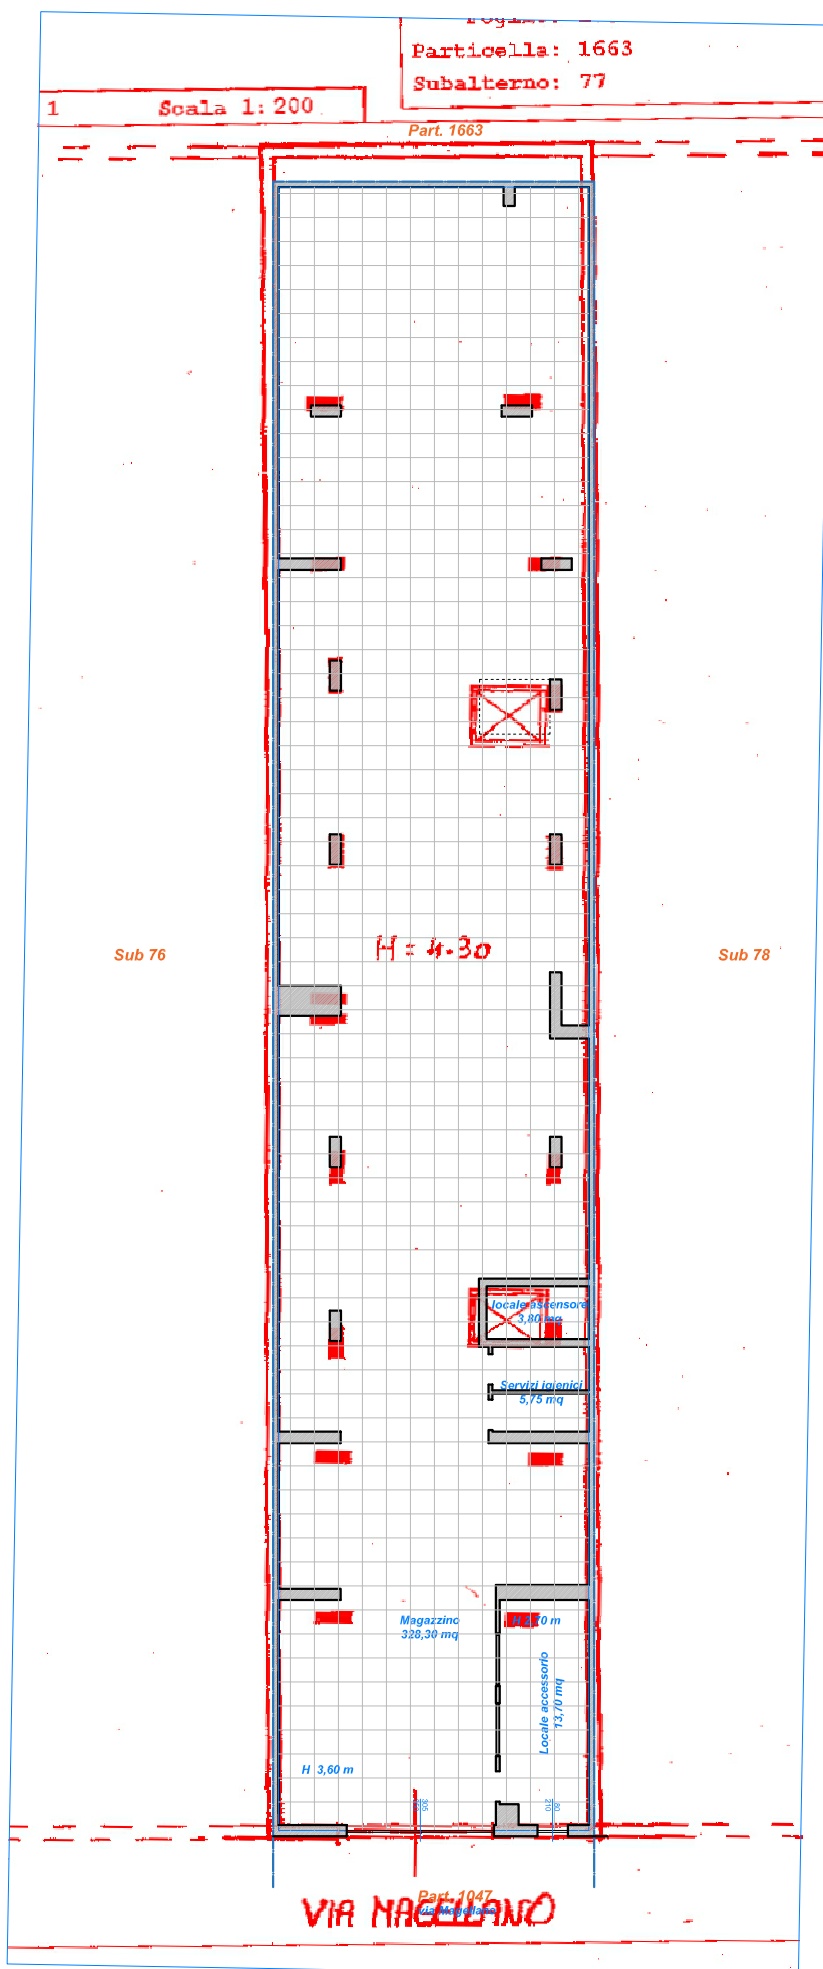

All. o7.3 Sovrapposizione
Pianta Stato di fatto - Pianta catastale
Lotto n. 1
Foglio 173 Part. 1663 Sub 77

N 
scala 1:200





