

Agenzia delle Entrate
CATASTO FABBRICATI
Ufficio Provinciale di
Venezia

Dichiarazione protocollo n. VE0164634 del 15/12/2013

Planimetria di u.i.u. in Comune di Cona

Via Marconi (pegolotte)

civ. 82

Identificativi Catastali:

Serzione:

Foglio: 7

Particella: 69

Subalterno: 3

Compilata da:

Tecchiati Alessandro

Iscritto all'albo:


Geometri

Prov. Rovigo

N. 1335

Scheda n. 1

Scala 1:200

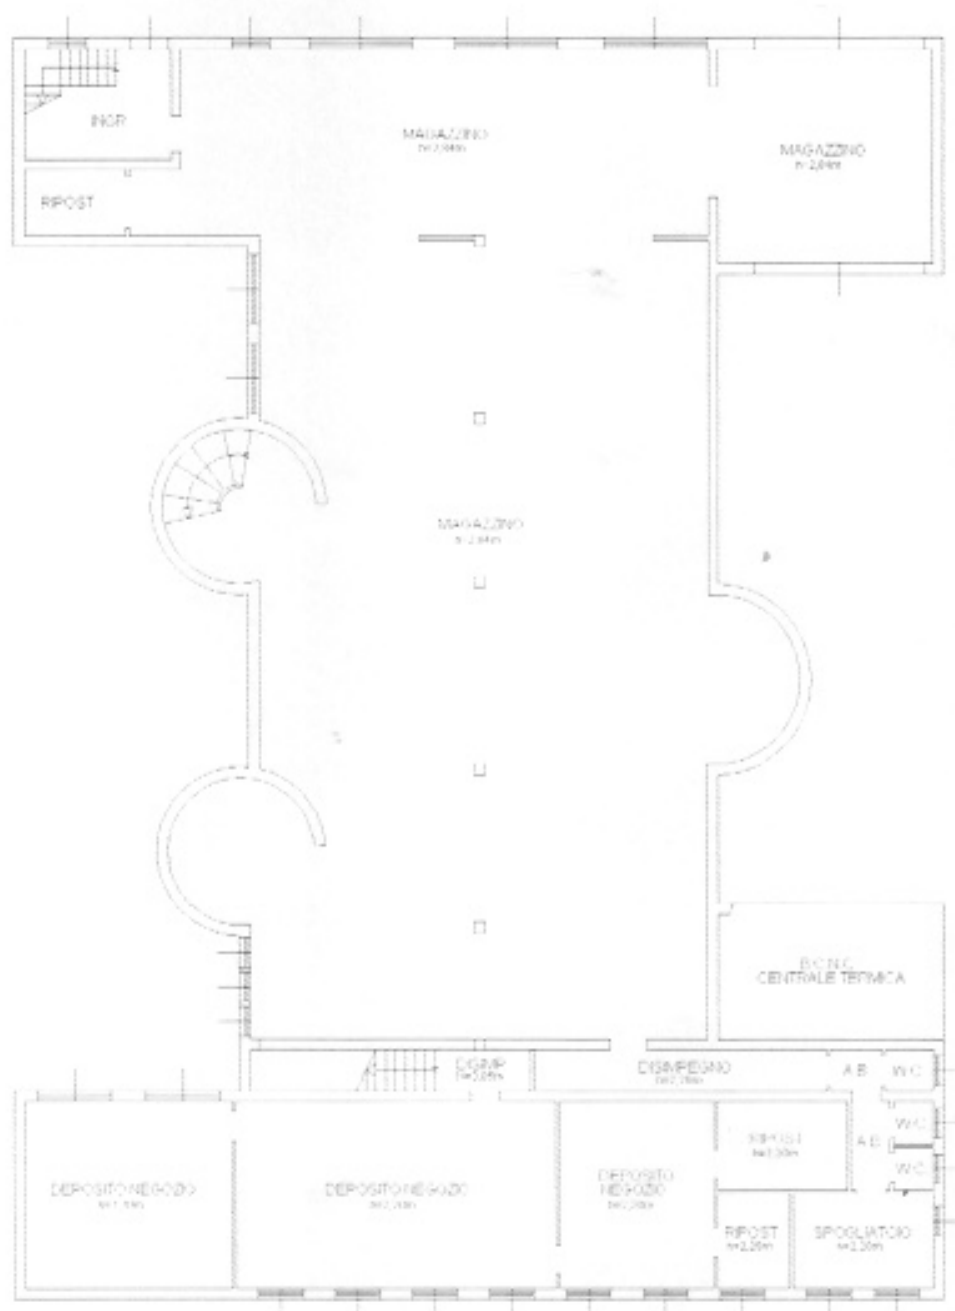

PIANO SEMINTERRATO

20
Ufficio di Fabbricati - Sezione di Catastro - Comune di Cona (VE) - c. Foglio 17 Particella 69 Subalterno 3
VIA GIOULISMO MARCONI n. 80 Fraz. B17-1