

Agenzia delle Entrate
CATASTO FABBRICATI
Ufficio Provinciale di
Venezia

Dichiarazione protocollo n. VE0164634 del 13/12/2013

Planimetria di u.i.u. in Comune di Cona

Via Marconi (pegolotte)

civ. 82

Identificativi Catastali:

Serzione:
Foglio: 7
Particella: 69
Subalterno: 3

Compilata da:
Tecchiati Alessandro


Iscritto all'albo:
Geometri

Prov. Rovigo

N. 1335

Scheda n. 2

Scala 1:200

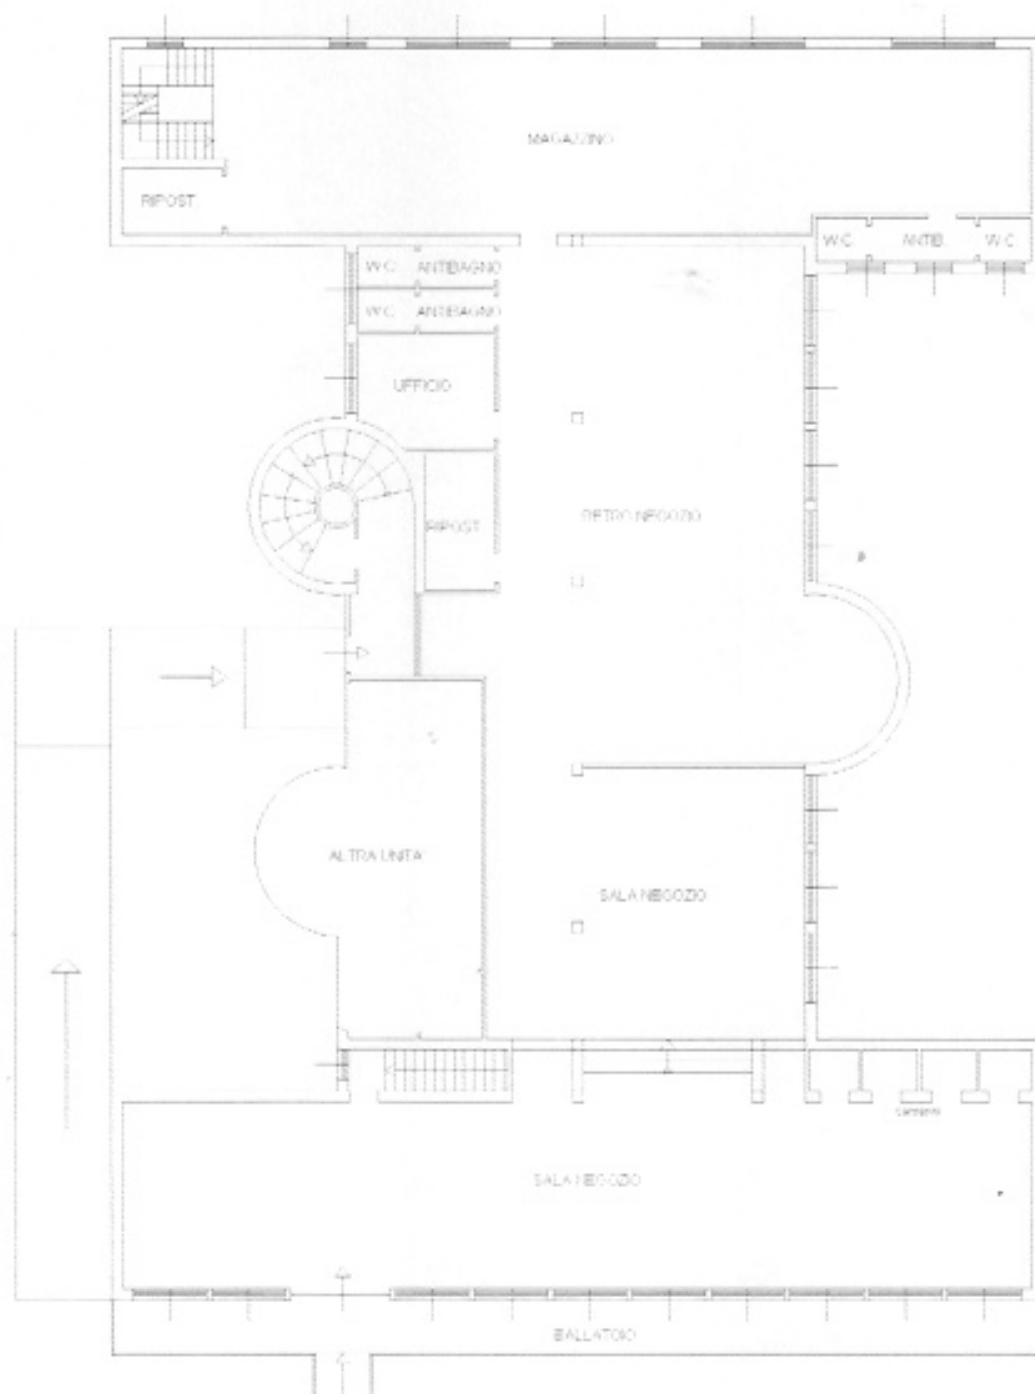

PIANO TERRA H=3,05m