

Agenzia delle Entrate
CATASTO FABBRICATI
Ufficio Provinciale di
Venezia

Dichiarazione protocollo n. 428164534 del 11/12/2013

Planimetria di u.i.u. in Comune di Cona

Via Marconi (pegolotte)

civ. 82

Identificativi Catastali:

Sezione:

Foglio: 7

Particella: 69

Subalterno: 3

Compilata da:

Tecchiati Alessandro

Iscritto all'albo:


Geometri

Prov. Rovigo

N. 1335

Scheda n. 3

Scala 1:200

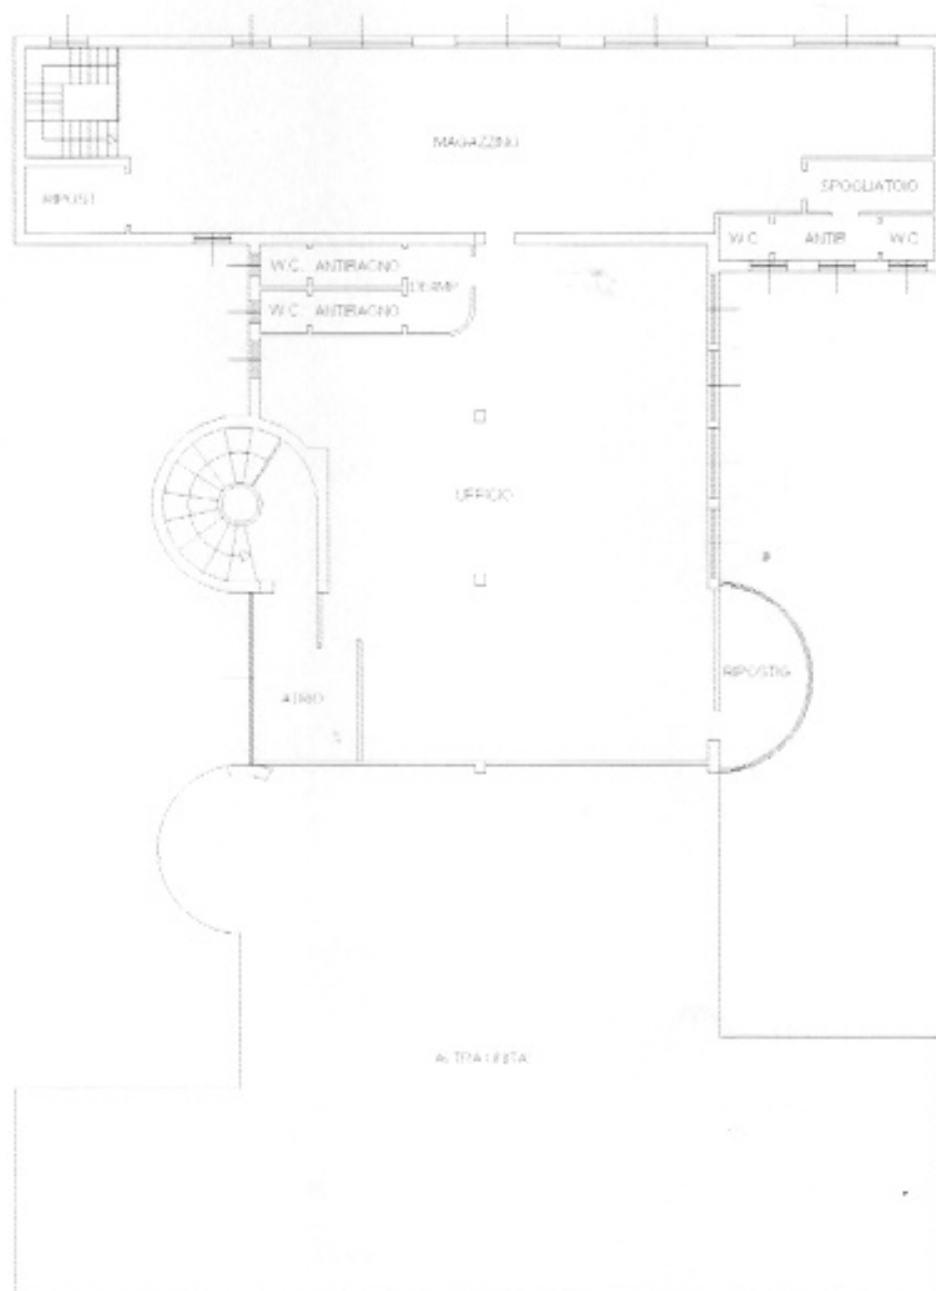

PIANO SECONDO H=2,97m

N. 1335 del 7/12/2013 - Data di presentazione: 05/08/2025 - Comune di Cona (VE) - Foglio 7 Particella 69 Subalterno 3
U.S. CATASTO MARCONI n. 12744/2013