

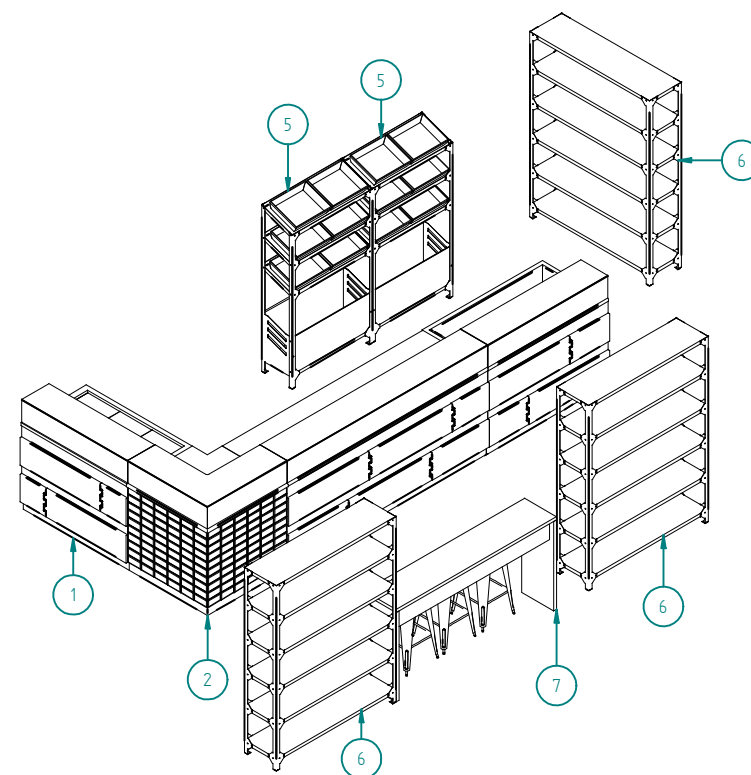
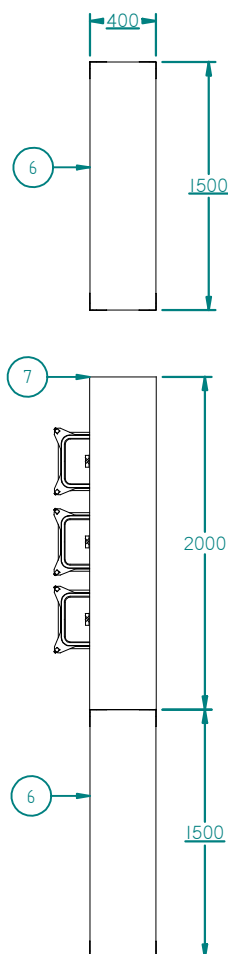



- 1 BANCO DROPIN FREDDO VENTILATO L1322 H1200 CON GRUPPO, TECA IN VETRO
- 2 BANCO NEUTRO ANGOLO ESTERNO 90° H1200, TECA IN VETRO
- 3 BANCO NEUTRO L2500 H1200, TECA IN VETRO
- 4 BANCO NEUTRO L1500 H1200, PINAO ESPOSITIVO RIBASSATO CON DOGHE IN LEGNO, TECA IN VETRO
- 5 SCAFFALE AUTOPORTANTE PANETTERIA L1000 H1800, NR 3 RIPIANI INCLINATI E CESTO PANE MAXI
- 6 SCAFFALE AUTOPORTANTE L1500 H2000 P400, NR 6 RIPIANI ESPOSITIVI SP 35MM
- 7 TAVOLO SNACK A PARETE L2000 H1030 P400 CON SGABELLI IN METALLO

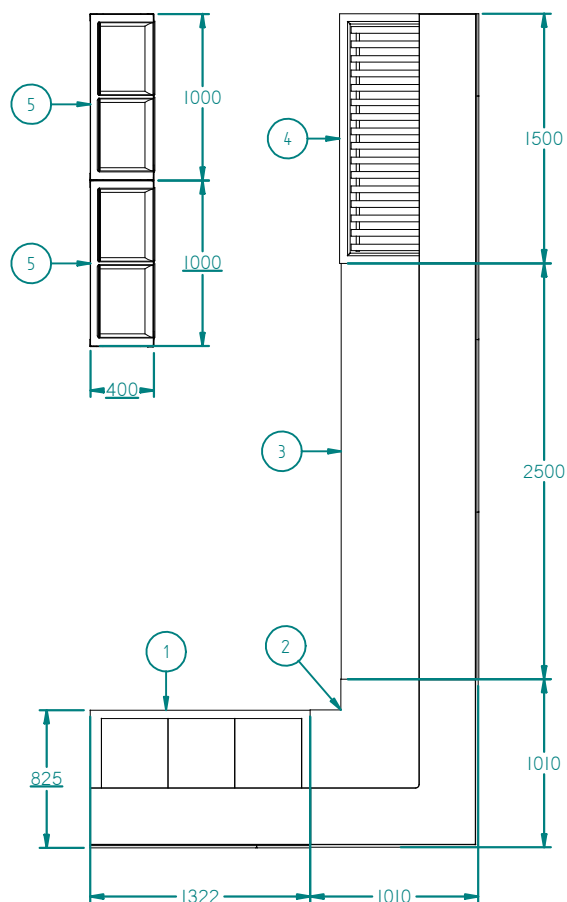

Indice		Descrizione		Modificato da:		Data	
Progetto		MADDALONI		Denom.		PROGETTO PV 58	
Directory				Materiale		Trattamenti	
Tolleranze Generali UNI EN 22768		Classe di tolleranza		Disegnato		Formato	
		m		Pezzolesi		A4	
				Data		Scala	
				27/01/20		Dis. n°	

BAKERYCAFE

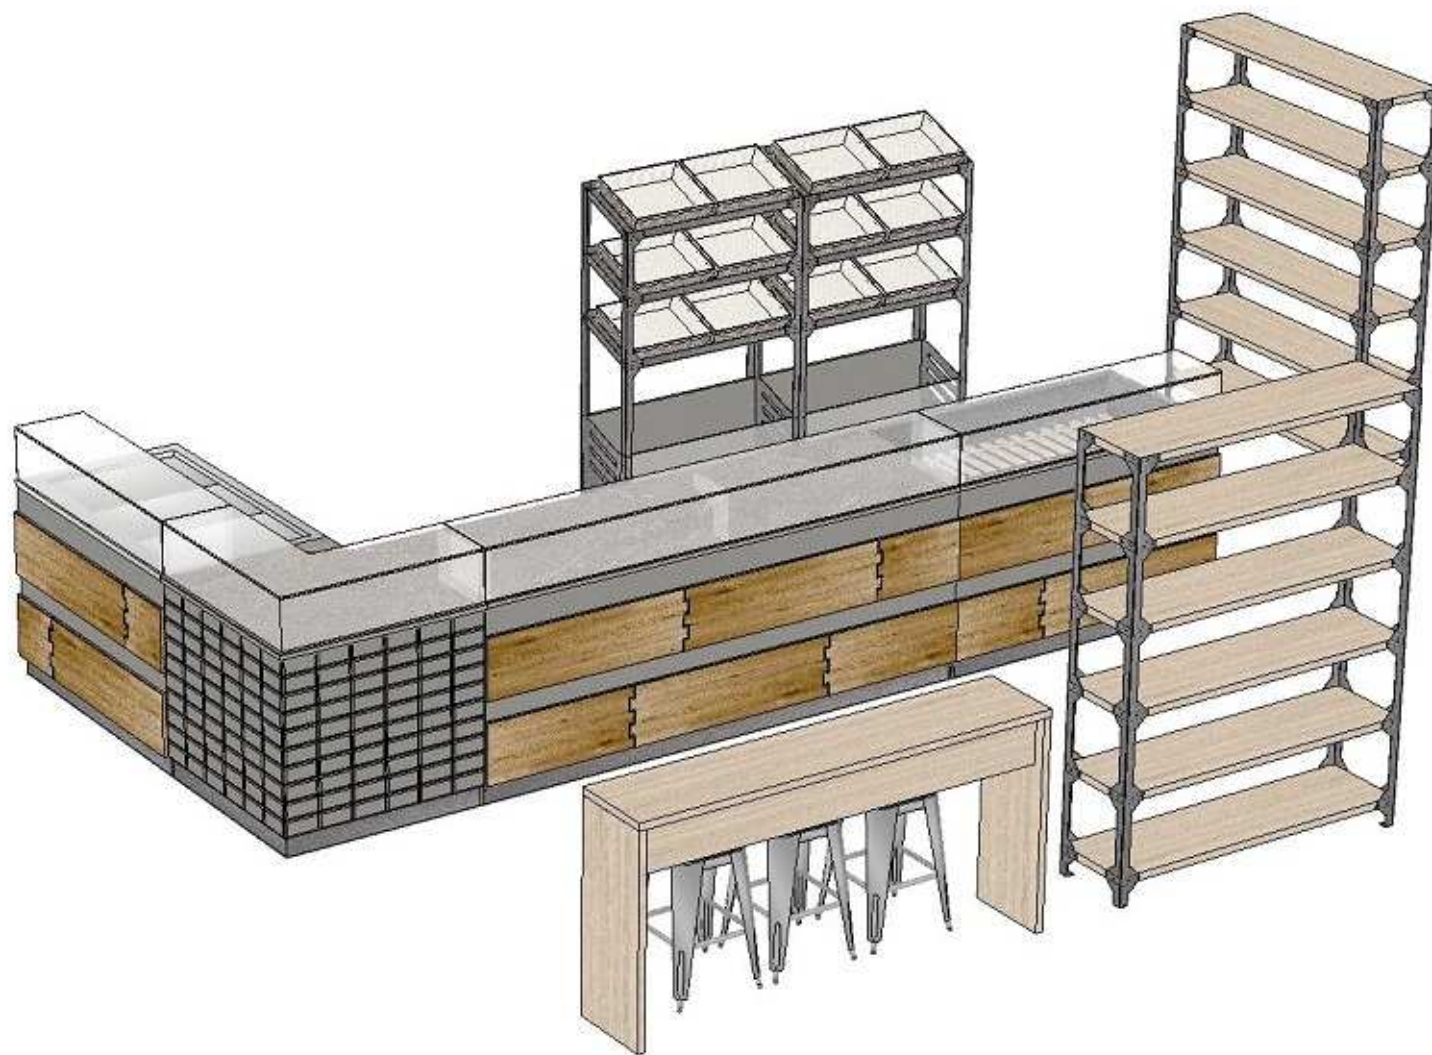

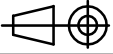Indice	Descrizione	Modificato da	Data
Progetto	MADDALONI	PROGETTO PV 58	
Directory			
Tolleranze Generali UNI EN 22768	 	Materiale	Treatments
Classe di tolleranza		Disegnato	CODICE
		27/01/20	Dis. n°
		Scala	