



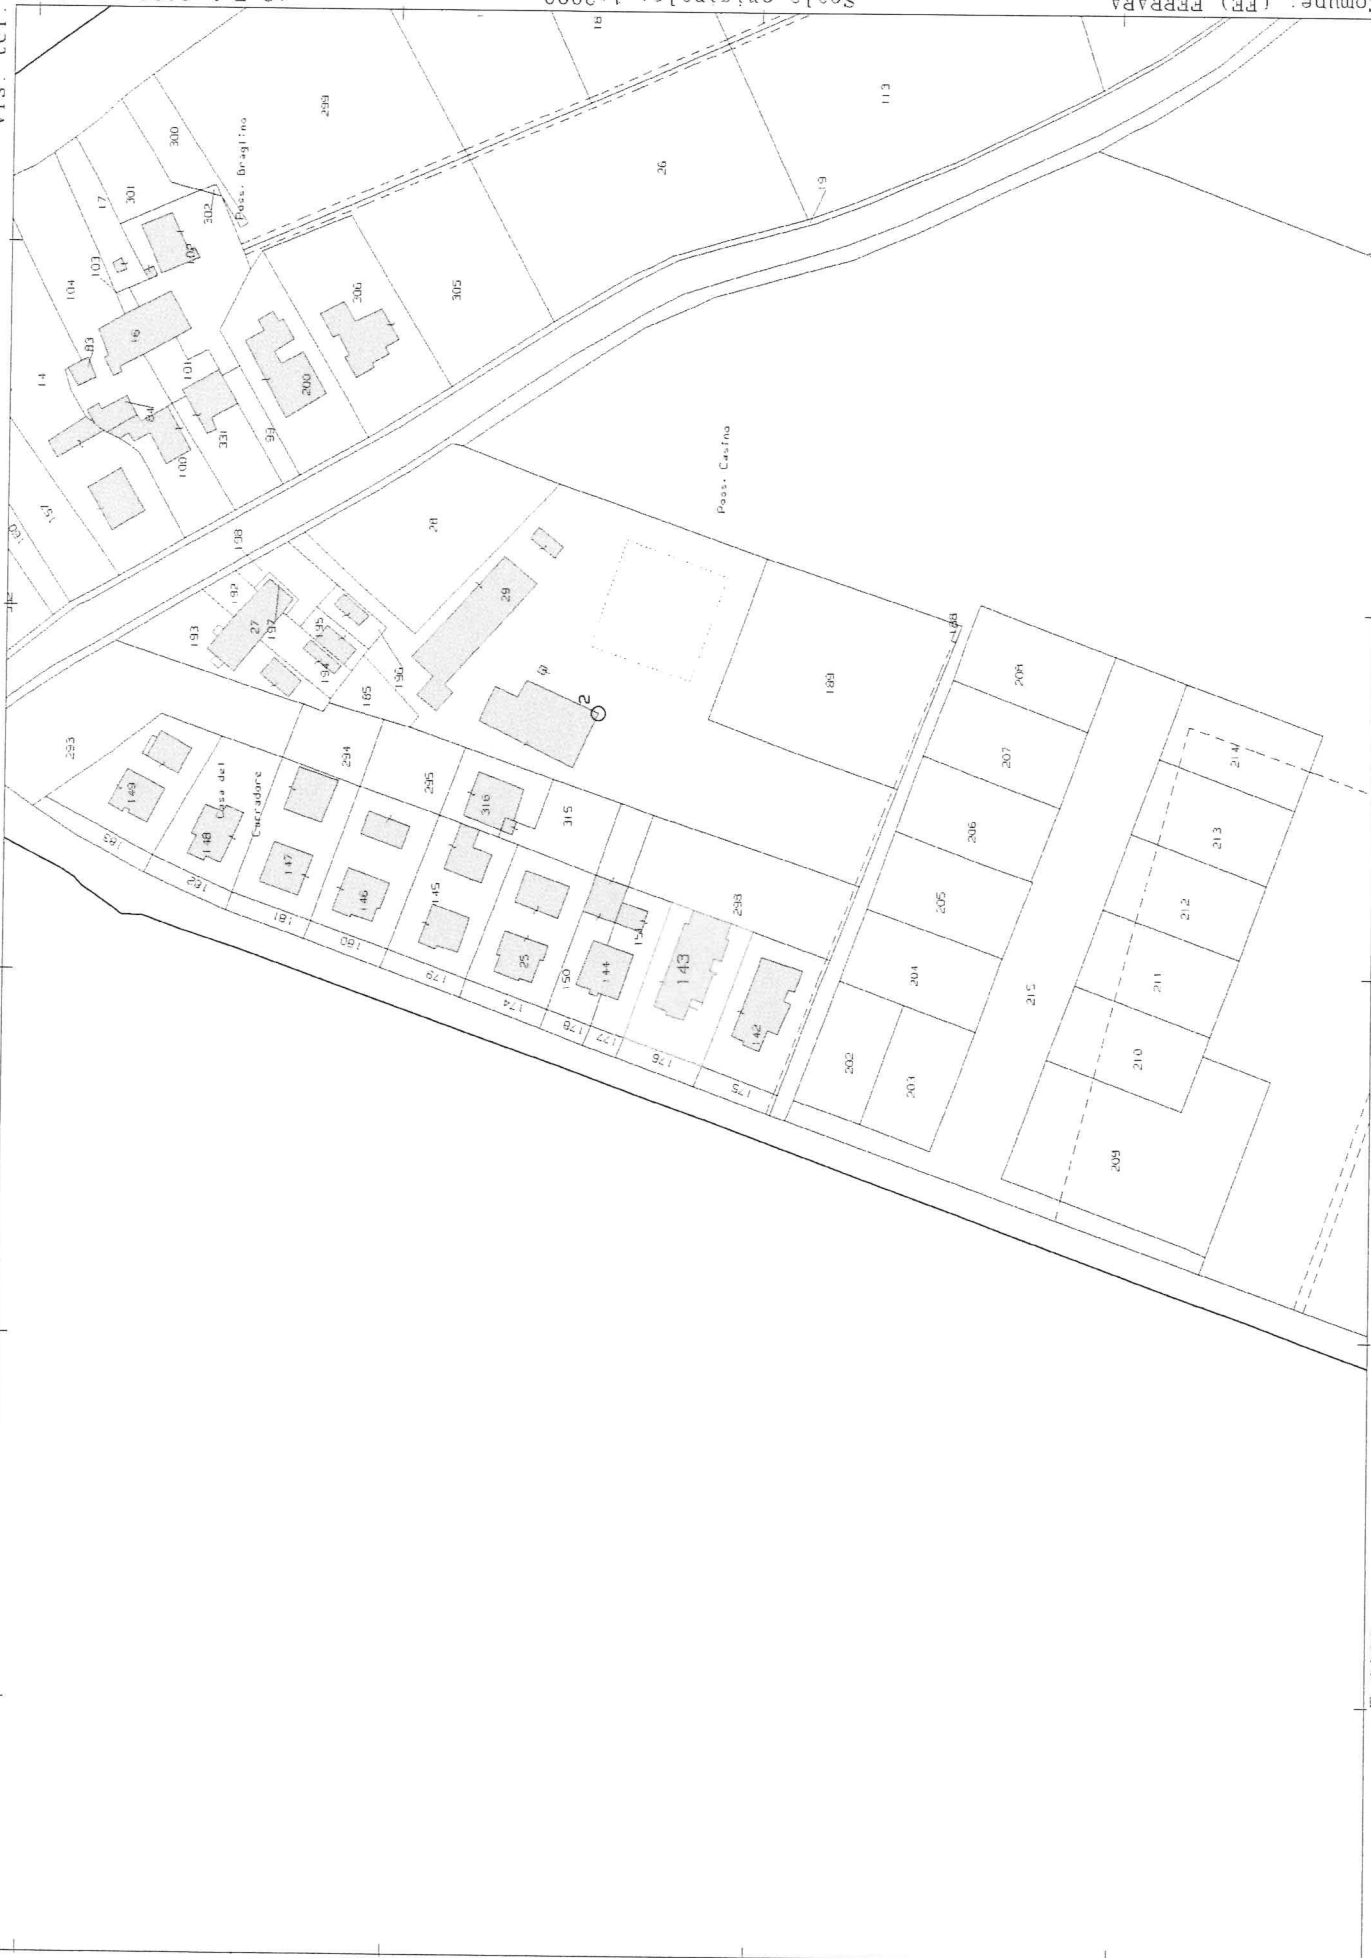


ELABORATO PLANIMETRICO	
Compilato da:	
Iscritto all'albo:	
Prov. Ferrara	N.

Agenzia delle Entrate
CATASTO FABBRICATI
Ufficio Provinciale di
Ferrara

Comune di Ferrara		Protocollo n. FE0081459 del 25/08/2025	
Sezione:	Foglio: 218	Particella: 143	Tipo Mappale n. 79583 del 18/08/2025
Dimostrazione grafica dei subalterni			Scala 1 : 500


Piano terra

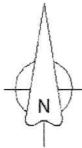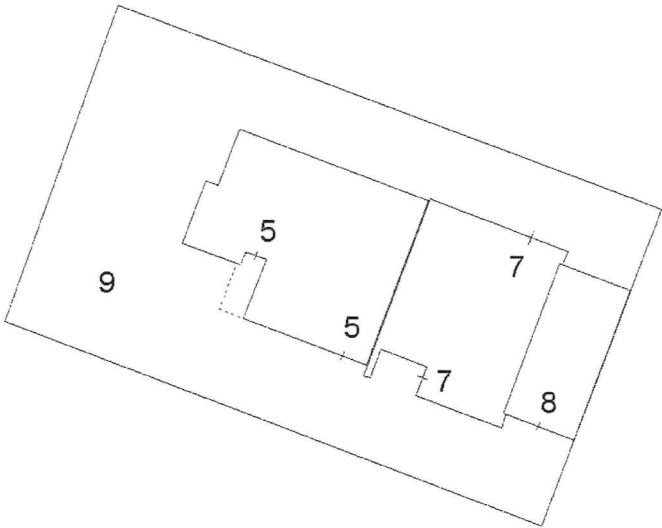


Ultima planimetria in atti

Lotto unico

Piano terra

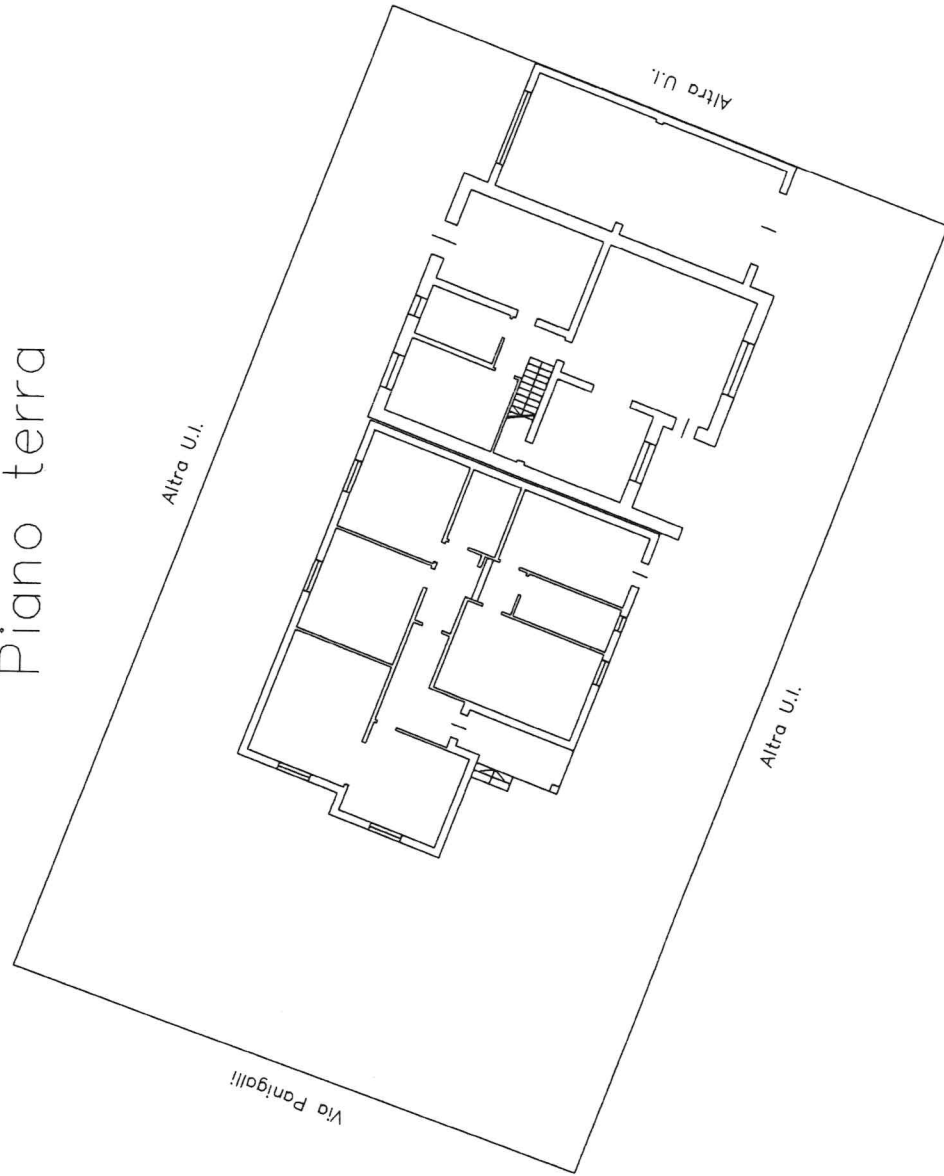

Piano primo

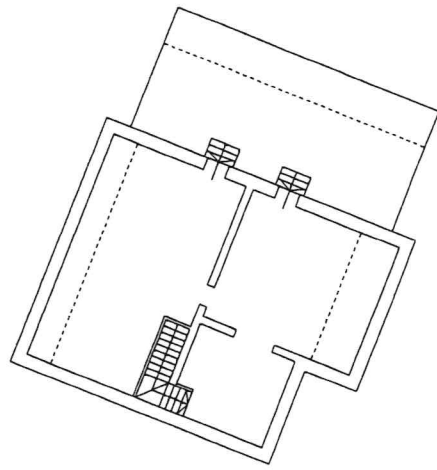

Elaborato grafico non in scala