

Data: 25/03/2024 - n. T334566 - Radiazione: MRTPRZ65P41F965N

Agenzia del Territorio
CATASTO FABBRICATI
 Ufficio Provinciale di
 Alessandria

Dichiarazione protocollata n. AL0121846 del 07/07/2000

Planimetria di u.s.u. in Comune di Villalvernia

Via Strada Selva

civ. 4

Identificativi Catastali:

Sesione:

Foglio: 4

Particella: 467

Subalterno: 11

Compilata da:

Rachiele Michele

Iscritto all'albo:

Geometri


Prov. Alessandria

N. 1679

Scheda n. 1

Scala 1:200

PIANO PRIMO
 H. 2.70

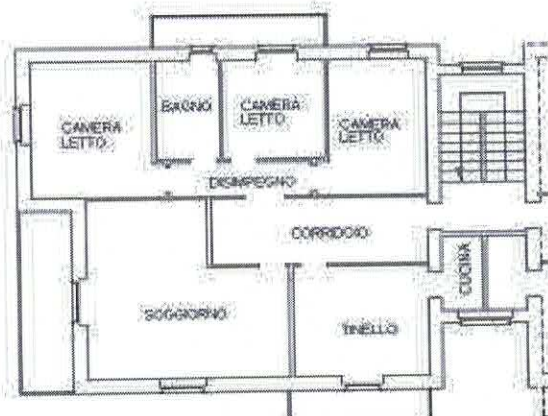

Comune di Villalvernia - Situazione al 25/03/2024 - Comune di VILLALVERNIA (LN01) - < Foglio 4 - Particella 467 - Subalterno 11 >
 VIA STRADA SELVA n. 4 Piano 1

Ultima planimetria in atti

Data: 25/03/2024 - n. T334566 - Radiazione: MRTPRZ65P41F965N

Formato scheda: 1 - Formato di acquisizione: A4(210x297) - Formato stampa scheda: A4(210x297)

Data presentazione: 15/11/1979 - Data 25/03/2024 - n. T334570 - Rischio dente: MRTPR265P41P965N

REGOLAMENTO
n. 261 del 27/1/1968

MINISTERO DELLE FINANZE

DIREZIONE GENERALE DEL CATASTO E DEI SERVIZI TECNICI ERARIALI


Mod. N (Nuovo Catasto Edilizio (1/6/68))

Libro
15**65 NUOVO CATASTO EDILIZIO URBANO**

(n. 265/1970-19800 11-1970/1980, P. 440)

Planimetria dell'immobile situato nel Comune di VillalverniaVia Strada Vinale Selva

Data

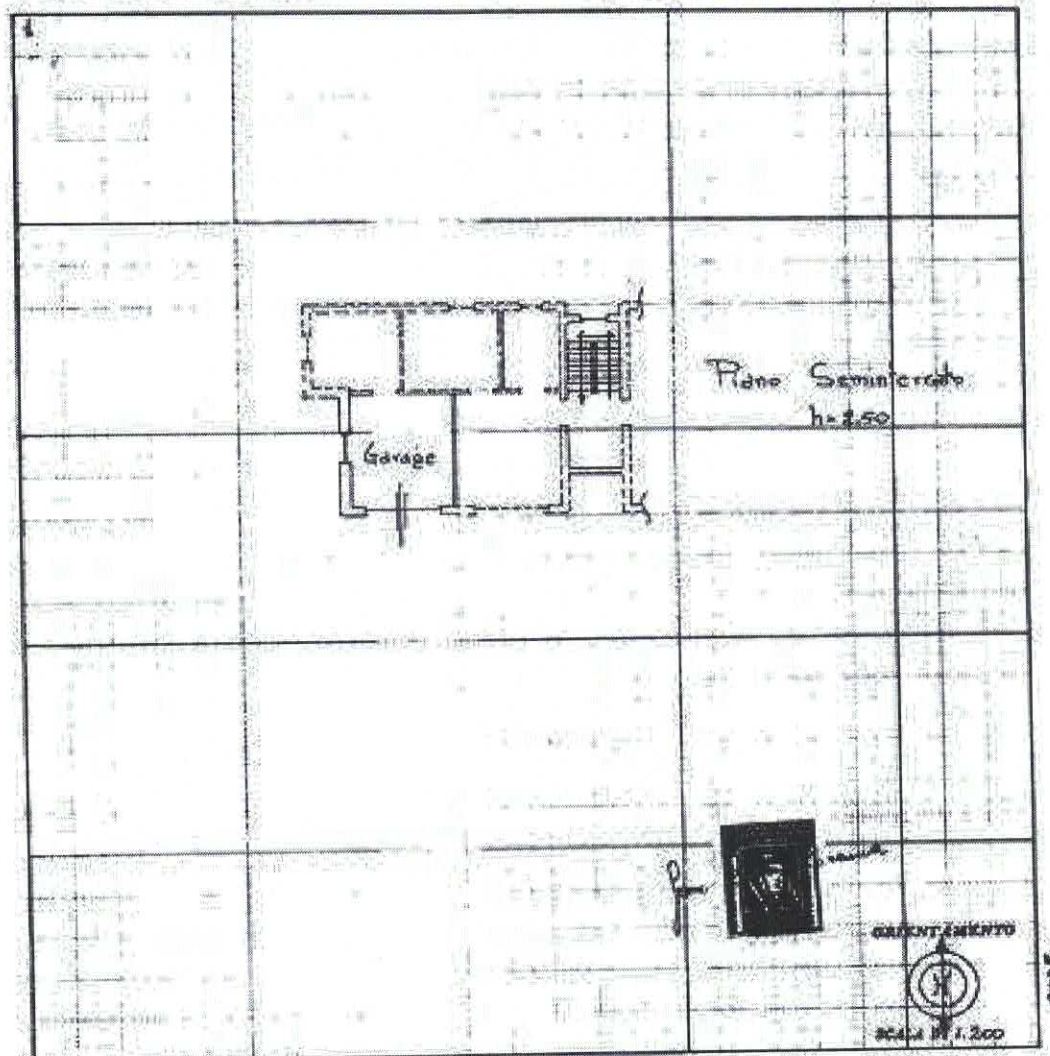Allegata alla dichiarazione presentata all'Ufficio Tecnico Erariale di Alessandria

SPAZIO RISERVATO PER LE ANNOTAZIONI D'UFFICIO

DATA
PROV. N°

15 NOV 1979

60

Completato dal Geom. Teodoro
CORANAIscritto all'Albo dei Geometri
della Provincia di Alessandria

Data 20 Ottobre 1979

Firma Geom. Teodoro Corana

Ultima planimetria in atti

Data presentazione: 15/11/1979 - Data 25/03/2024 - n. T334570 - Rischio dente: MRTPR265P41P965N

Totale schede: 1 - Formato di acquisizione: A3(297x420) - Formato stampa definitivo: A4(210x297)

 foglio 01
 Catasto del Fulghesuati - Situazione al 25/03/2024 - Comune di VILLALVERNIA (1963) - c. Foglio 4 - Particella 467 - Suballegato 6 >
 VIASTRADA SELVA Piano S1

Data: 17/07/2025 - n. T131331 - Richiedente: MRTPRZ65P41F965N

Agenzia del Territorio
CATASTO FABBRICATI
 Ufficio Provinciale di
 Alessandria

Dichiarazione protocollo n. AL0142594 del 03/06/2010

Planimetria di u.i.u. in Comune di Villalvernia

Strada Selva

civ. 4

Identificativi Catastali:

Sezione:

Foglio: 4

Particella: 467

Subalterno: 13

Compilata da:
Rachiele MicheleIscritto all'albo:
Geometri


Prov. Alessandria

N. 1679

Scheda n. 1

Scala 1:200

PIANO SEMINTERRATO
H. 2.50

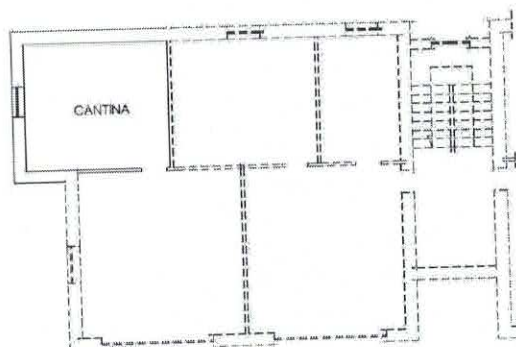

Nord



Ultima planimetria in atti

Data: 17/07/2025 - n. T131331 - Richiedente: MRTPRZ65P41F965N

Totale schede: 1 - Formato di acquisizione: A4(210x297) - Formato stampa richiesto: A4(210x297)

Catasto dei Fabbricati - Situazione al 17/07/2025 - Comune di VILLALVERNIA(1963) - < Foglio 4 - Particella 467 - Subalterno 13 >
 VIA STRADA SELVA n. 4 Piano S1