DOCUMENTAZIONE FOTOGRAFICA
Comune di Montechiaro D'Acqui
Foglio 9, mappale 324, sub. 9




















































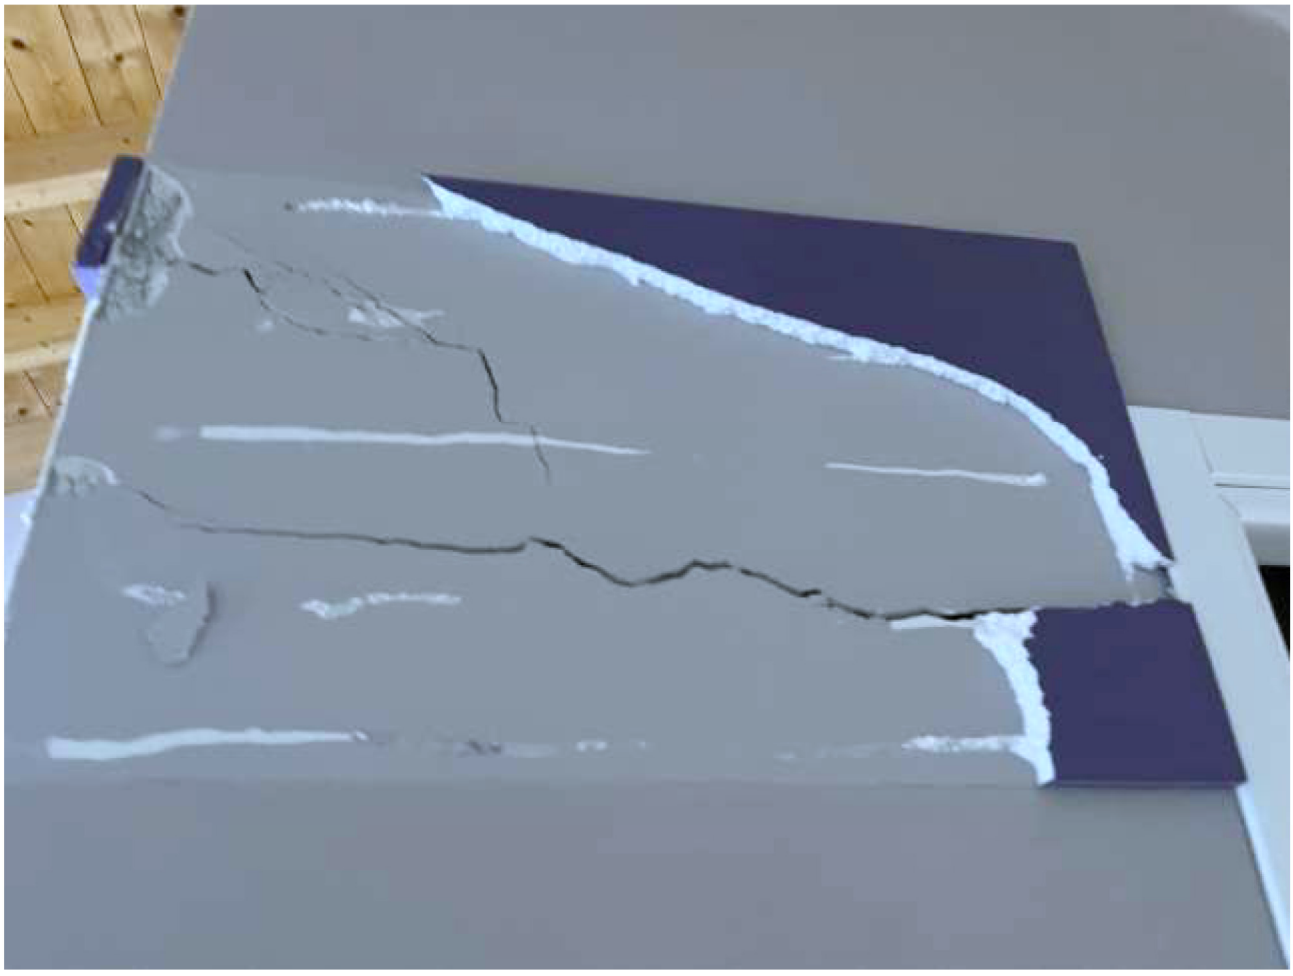



























Foglio 9, mappale 324, sub. 7













Foglio 9, mappale 324, sub. 8





Terreni al Foglio 9, mappale 330, 15, 174, 328, 172, 17, 37, 39, 175, 38, 40

























Data: 25/03/2025 - n. T3.30366 - Richiedente: CSTGMR77R25F965O
Totale schede: 3 - Formato di acquisizione: A3(297x420) - Formato stampa richiesto: A3(297x420)
Ultima planimetria in atti


Agenzia del Territorio
CATASTO FABBRICATI
Ufficio provinciale di
Alessandria

Scheda n. 1 Scala 1: 200

Dichiarazione protocollo n. AL0072951 del 08/05/2013
Planimetria di u.i.u. in Comune di Montechiaro D'acqui
Regione Piampodazza civ. 5

Identificativi Catastali:
Sezione:
Foglio: 9
Particella: 324
Subalterno: 9

Compilata da:
Trovati Davide
Iscritto all'albo:
Geometri
Prov. Como N. 02233

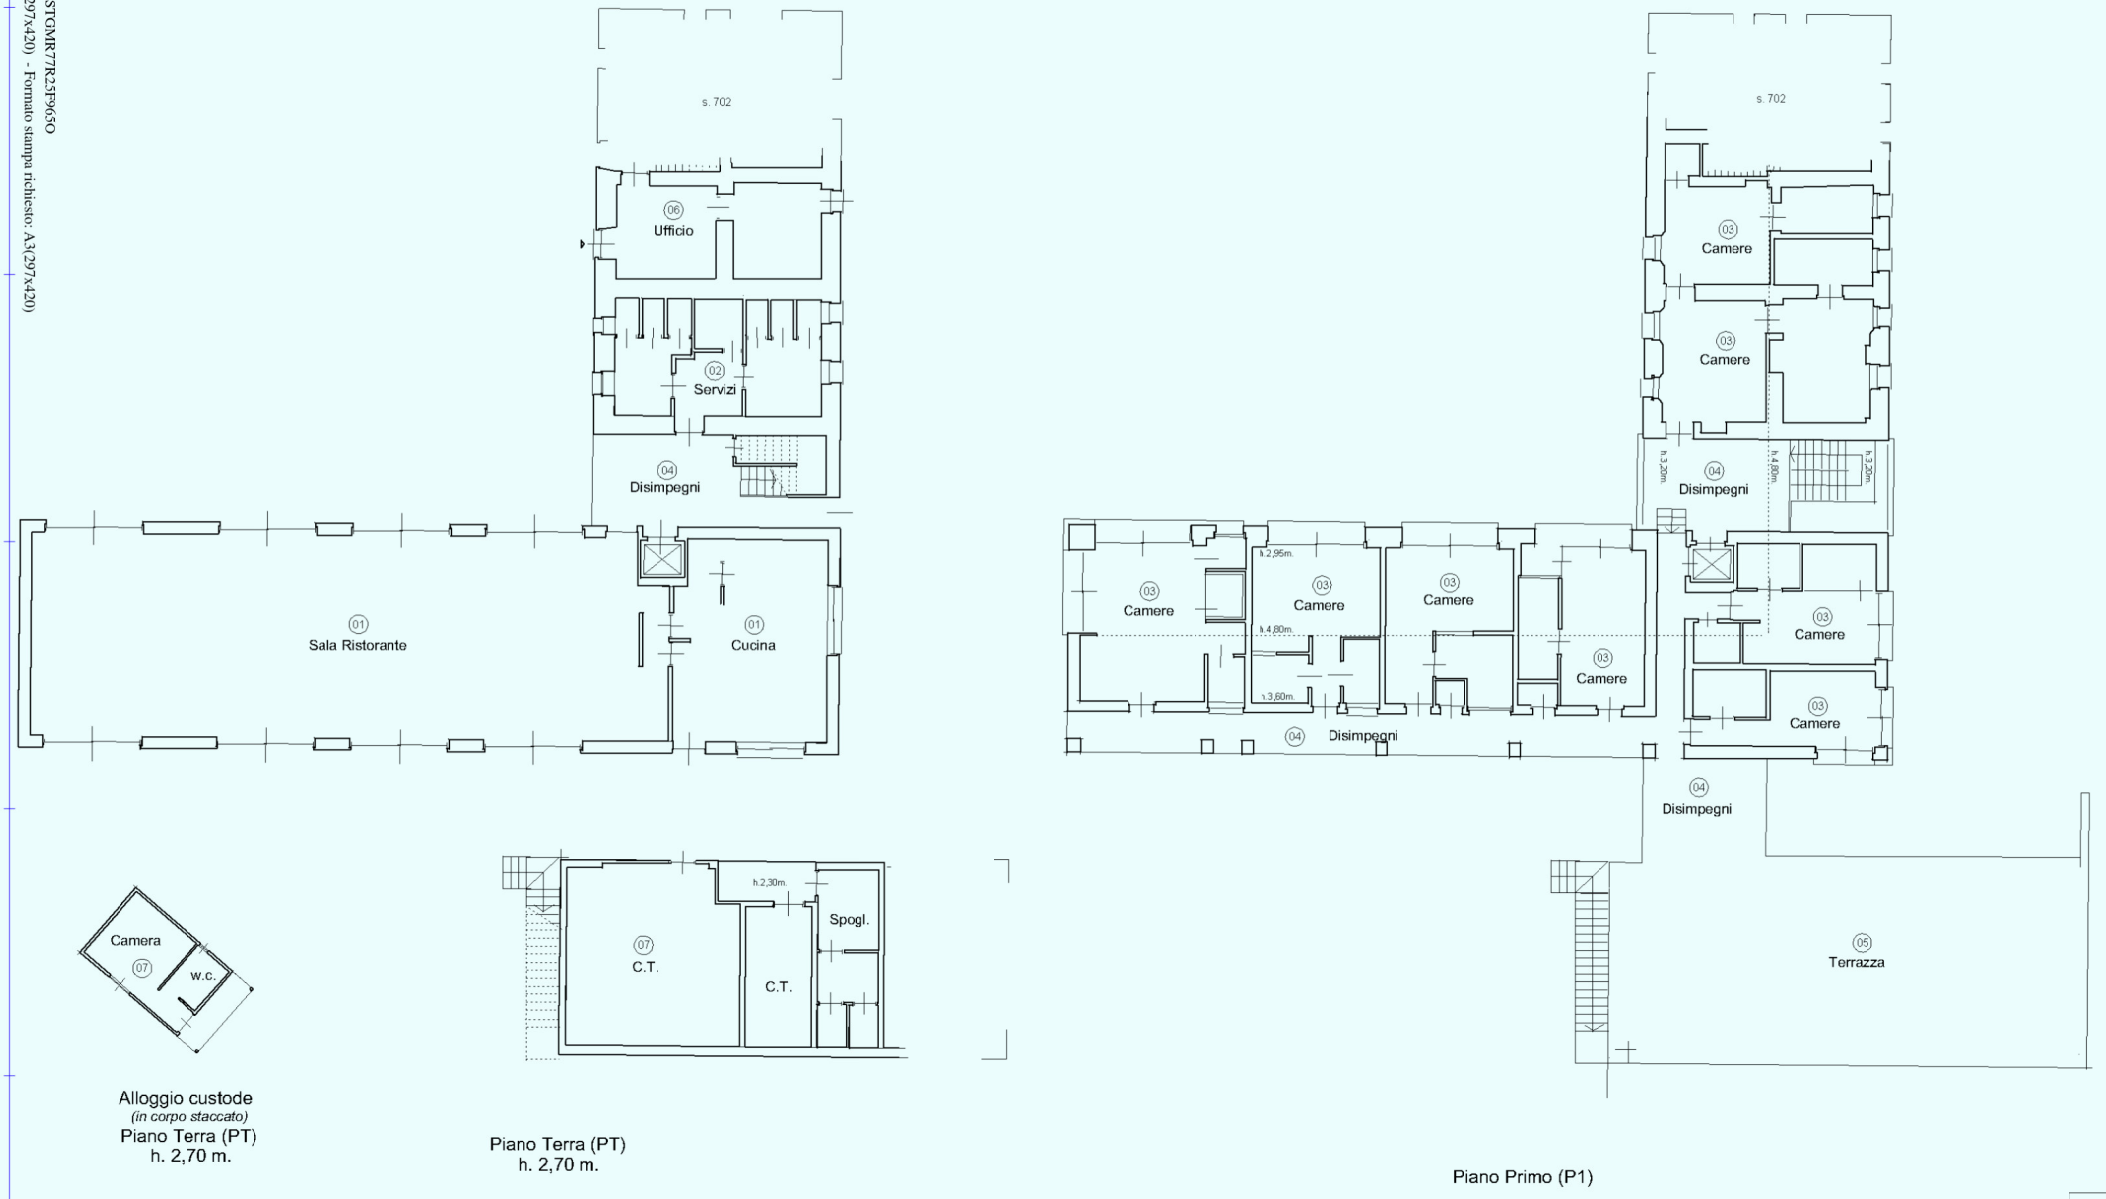


Data: 25/03/2025 - n. T3.30366 - Richiedente: CSTGMR77R25F965O

Agenzia del Territorio
CATASTO FABBRICATI
Ufficio Provinciale di
Alessandria

Dichiarazione protocollo n. AL0072951 del 08/05/2013
Planimetria di u.i.u. in Comune di Montechiaro D'acqui
Regione Piampodazza civ. 5

Identificativi Catastali:	Compilata da:
Sezione:	Trovati Davide
Foglio: 9	Iscritto all'albo: Geometri
Particella: 324	
Subalterno: 9	Prov. Como N. 02233

Scheda n. 2 Scala 1:500

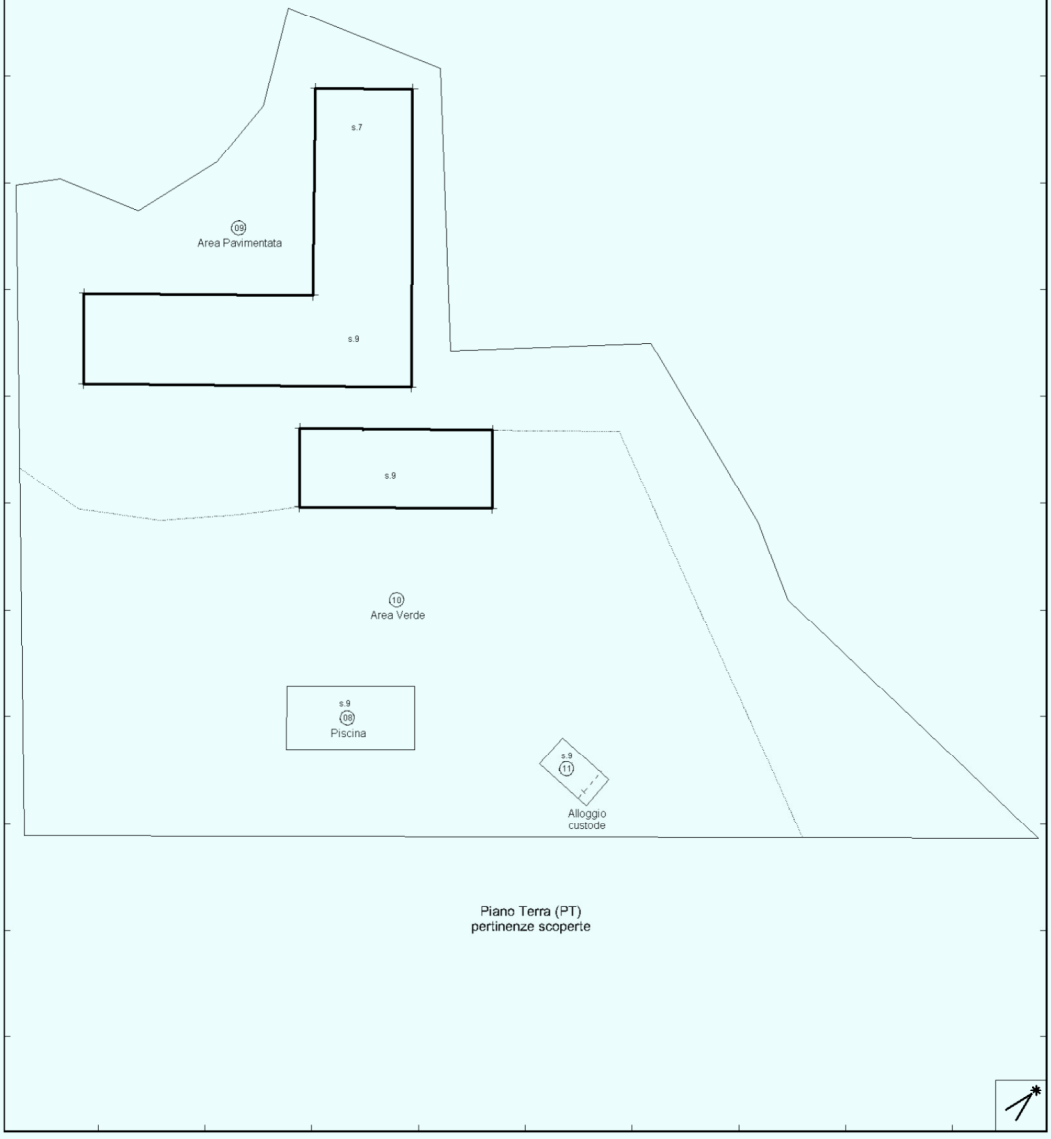

Catasto dei Fabbricati - Situazione al 25/03/2025 - Comune di MONTECHIARO D'ACQUI(F469) - < Foglio 9 - Particella 324 - Subalterno 9 >
REGIONE PIAMPODAZZA n. 5 Piano T-1 - 2


Agenzia del Territorio
CATASTO FABBRICATI
Ufficio Provinciale di
Alessandria

Dichiarazione protocollo n. AL0072951 del 08/05/2013
Planimetria di u.i.u. in Comune di Montechiaro D'acqui
Regione Piampodazza civ. 5

Identificativi Catastali:	Compilata da:
Sezione:	Trovati Davide
Foglio: 9	Iscritto all'albo: Geometri
Particella: 324	
Subalterno: 9	Prov. Como N. 02233

Scheda n. 3 Scala 1:200

Piano Secondo, Copertura, (P2)

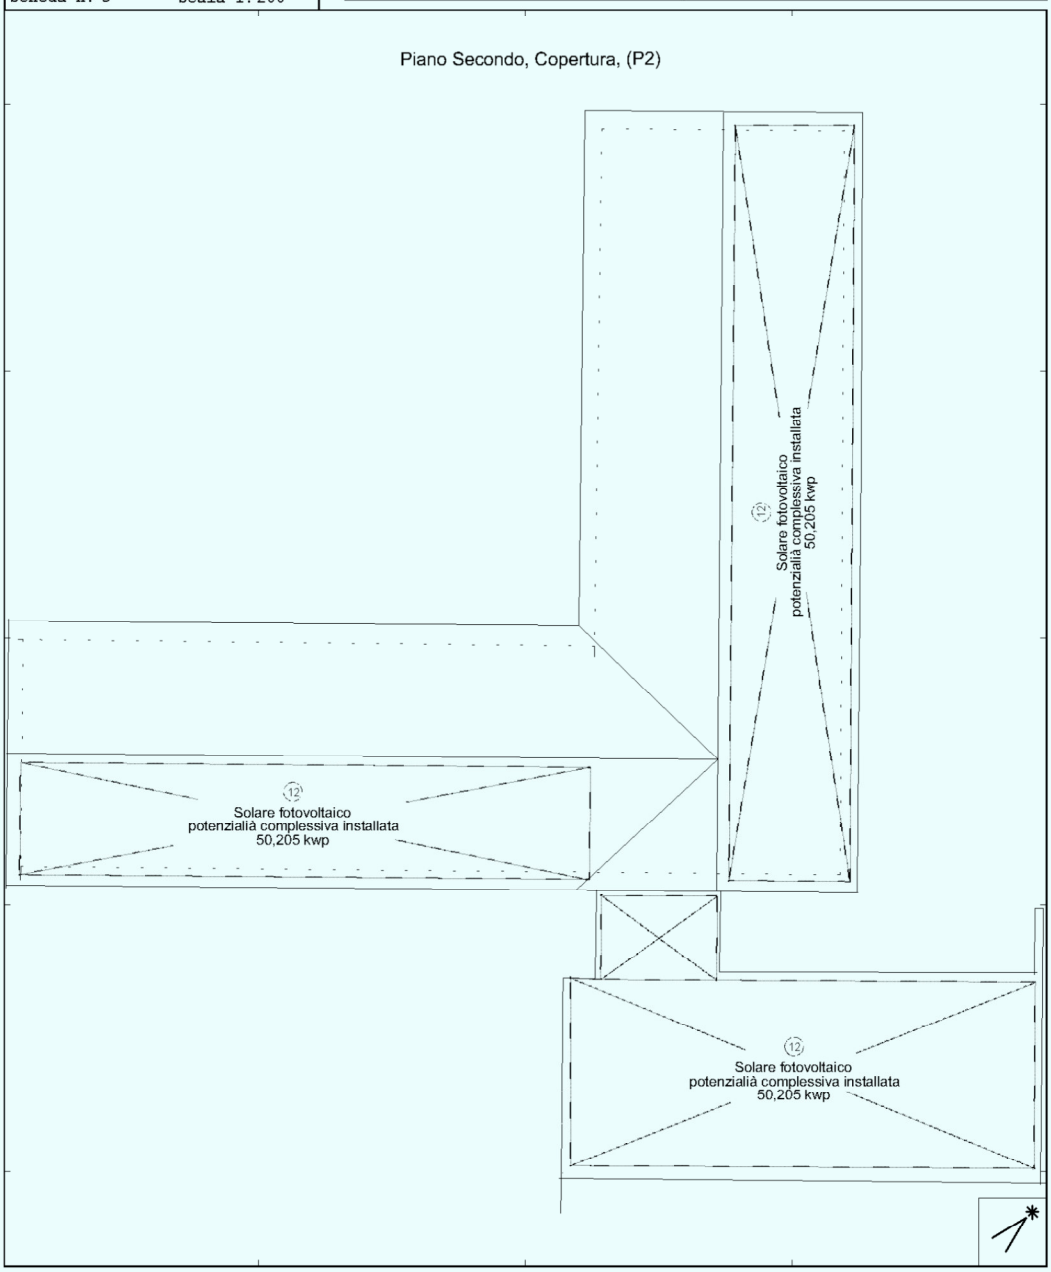

10 mm
Catasto dei Fabbricati - Situazione al 25/03/2025 - Comune di MONTECHIARO D'ACQUI(F469) - < Foglio 9 - Particella 324 - Subalterno 9 >
REGIONE PIAMPODAZZA n. 5 Piano T-1 - 2


Agenzia del Territorio
CATASTO FABBRICATI
Ufficio Provinciale di
Alessandria

Dichiarazione protocollo n. AL0270377 del 10/08/2011
Planimetria di u.i.u. in Comune di Montechiaro D'acqui
Regione Piampodazza civ. 5


Identificativi Catastali:	Compilata da:
Sezione:	Trovati Davide
Foglio: 9	Iscritto all'albo: Geometri
Particella: 324	
Subalterno: 7	Prov. Como N. 2233

Scheda n. 1 Scala 1:200

Piano Primo (P1)

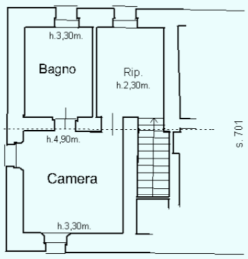

Piano Terra (PT)
h. 2,70 m.

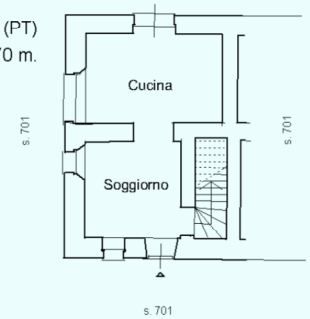

Catasto dei Fabbricati - Situazione al 25/03/2025 - Comune di MONTECHIARO D'ACQUI(F469) - < Foglio 9 - Particella 324 - Subalterno 7 >
REGIONE PIAMPODAZZA n. 5 Piano T-1


Agenzia del Territorio
CATASTO FABBRICATI
Ufficio Provinciale di
Alessandria

Dichiarazione protocollo n. AL0270377 del 10/08/2011
Planimetria di u.i.u. in Comune di Montechiaro D'acqui
Regione Piampodazza civ. 5

Identificativi Catastali:
Sezione:
Foglio: 9
Particella: 324
Subalterno: 8

Compilata da:
Trovati Davide
Iscritto all'albo:
Geometri
Prov. Como N. 2233


Scheda n. 1 Scala 1:200

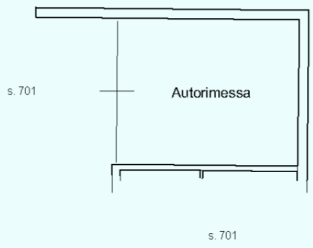

Piano Terra (PT)
h. 2,30 m.

10 metri

Catasto dei Fabbricati - Situazione al 25/03/2025 - Comune di MONTECHIARO D'ACQUI(F469) - < Foglio 9 - Particella 324 - Subalterno 8 >
REGIONE PIAMPODAZZA n. 5 Piano T

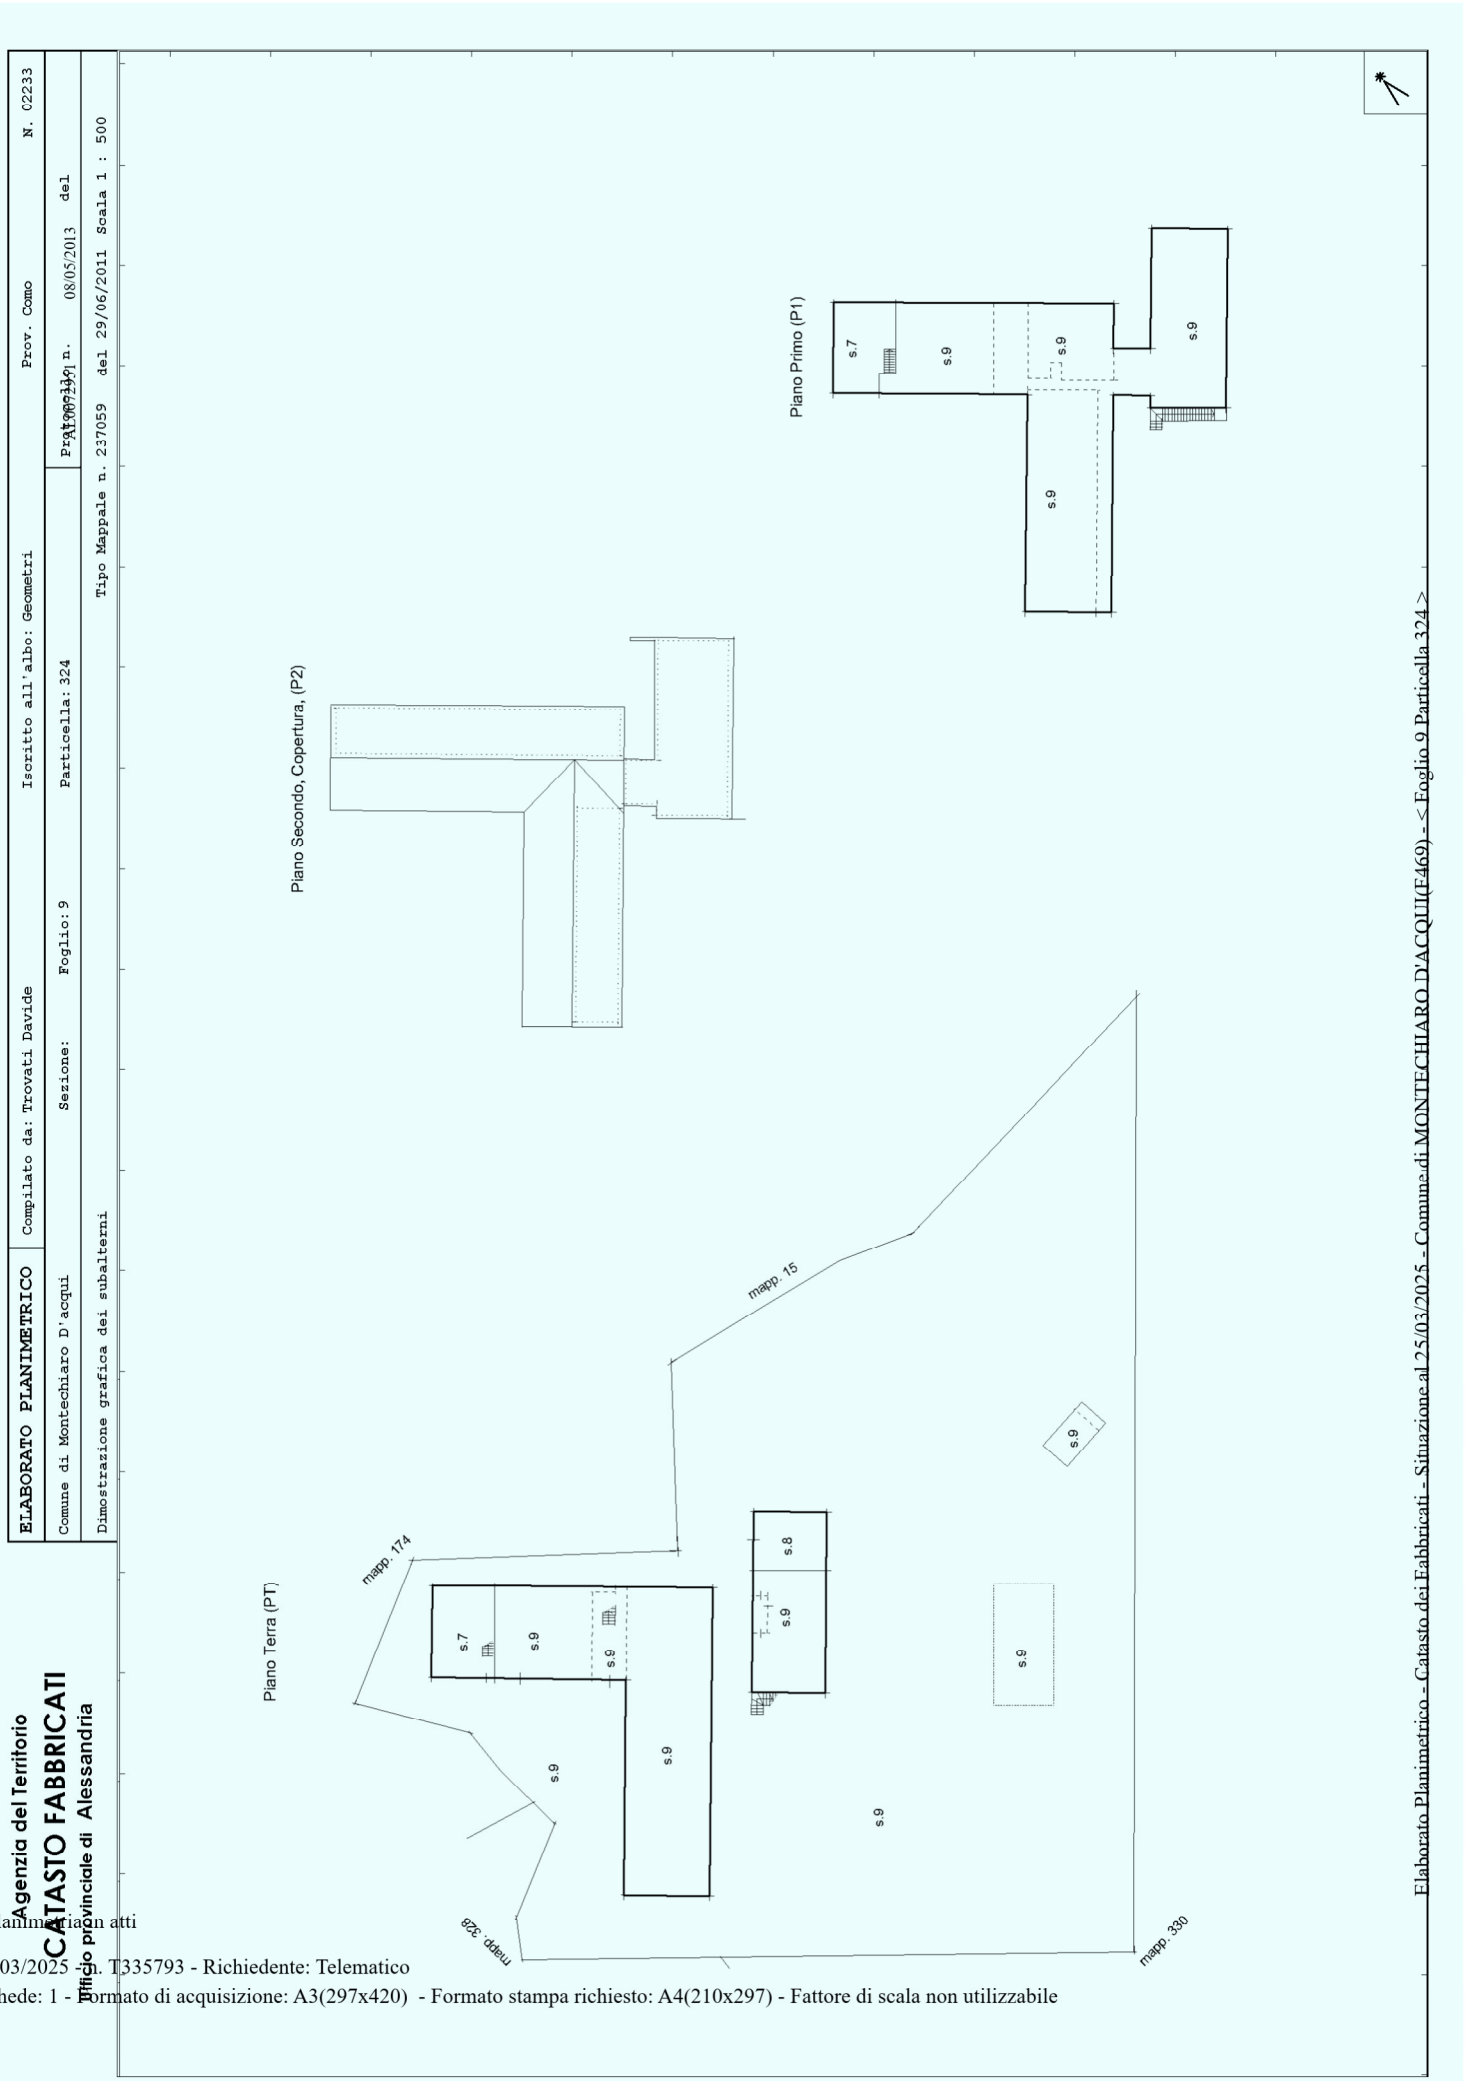
Agenzia del Territorio
CATASTO FABBRICATI
Ufficio provinciale di Alessandria
ELABORATO PLANIMETRICO
Compilato da: Trovati Davide
Iscritto all'albo: Geometri
Prov. Como
N. 02233
Comune di Montechiaro D'acqui
Sezione:
Foglio: 9
Particella: 324
Protocollo n.
del
Tipo Mappale n. 237059 del 29/06/2011 Scala 1 : 500
Dimostrazione grafica dei subalterni
Piano Terra (PT)
Piano Primo (P1)
Piano Secondo, Copertura, (P2)
mapp. 174
mapp. 15
mapp. 328
mapp. 330
s.7
s.8
s.9
Elaborato Planimetrico - Catasto dei Fabbricati - Situazione al 25/03/2025 - Comune di MONTECHIARO D'ACQUI(F469) - < Foglio 9 Particella 324 >

Vis. tel.(0.90 euro)



30-Ott-2024 8:44:58
Protocollo pratica T17585/2024
Scala originale: 1:2000
Dimensione cornice: 776.000 x 552.000 metri
Comune: (AL) MONTECHIARO D'ACQUI
Foglio: 9

1 Particella: 330