

ALLEGATO N. 1
Estratto di mappa


N=18700

E=2100



Comune: (FE) PORTOMAGGIORE
Foglio: 101
Scala originale: 1:2000
Dimensione cornice: 534.000 x 378.000 metri
Protocollo pratica T432033/2023
21-Nov-2023 19:32:27

1 Particella: 106

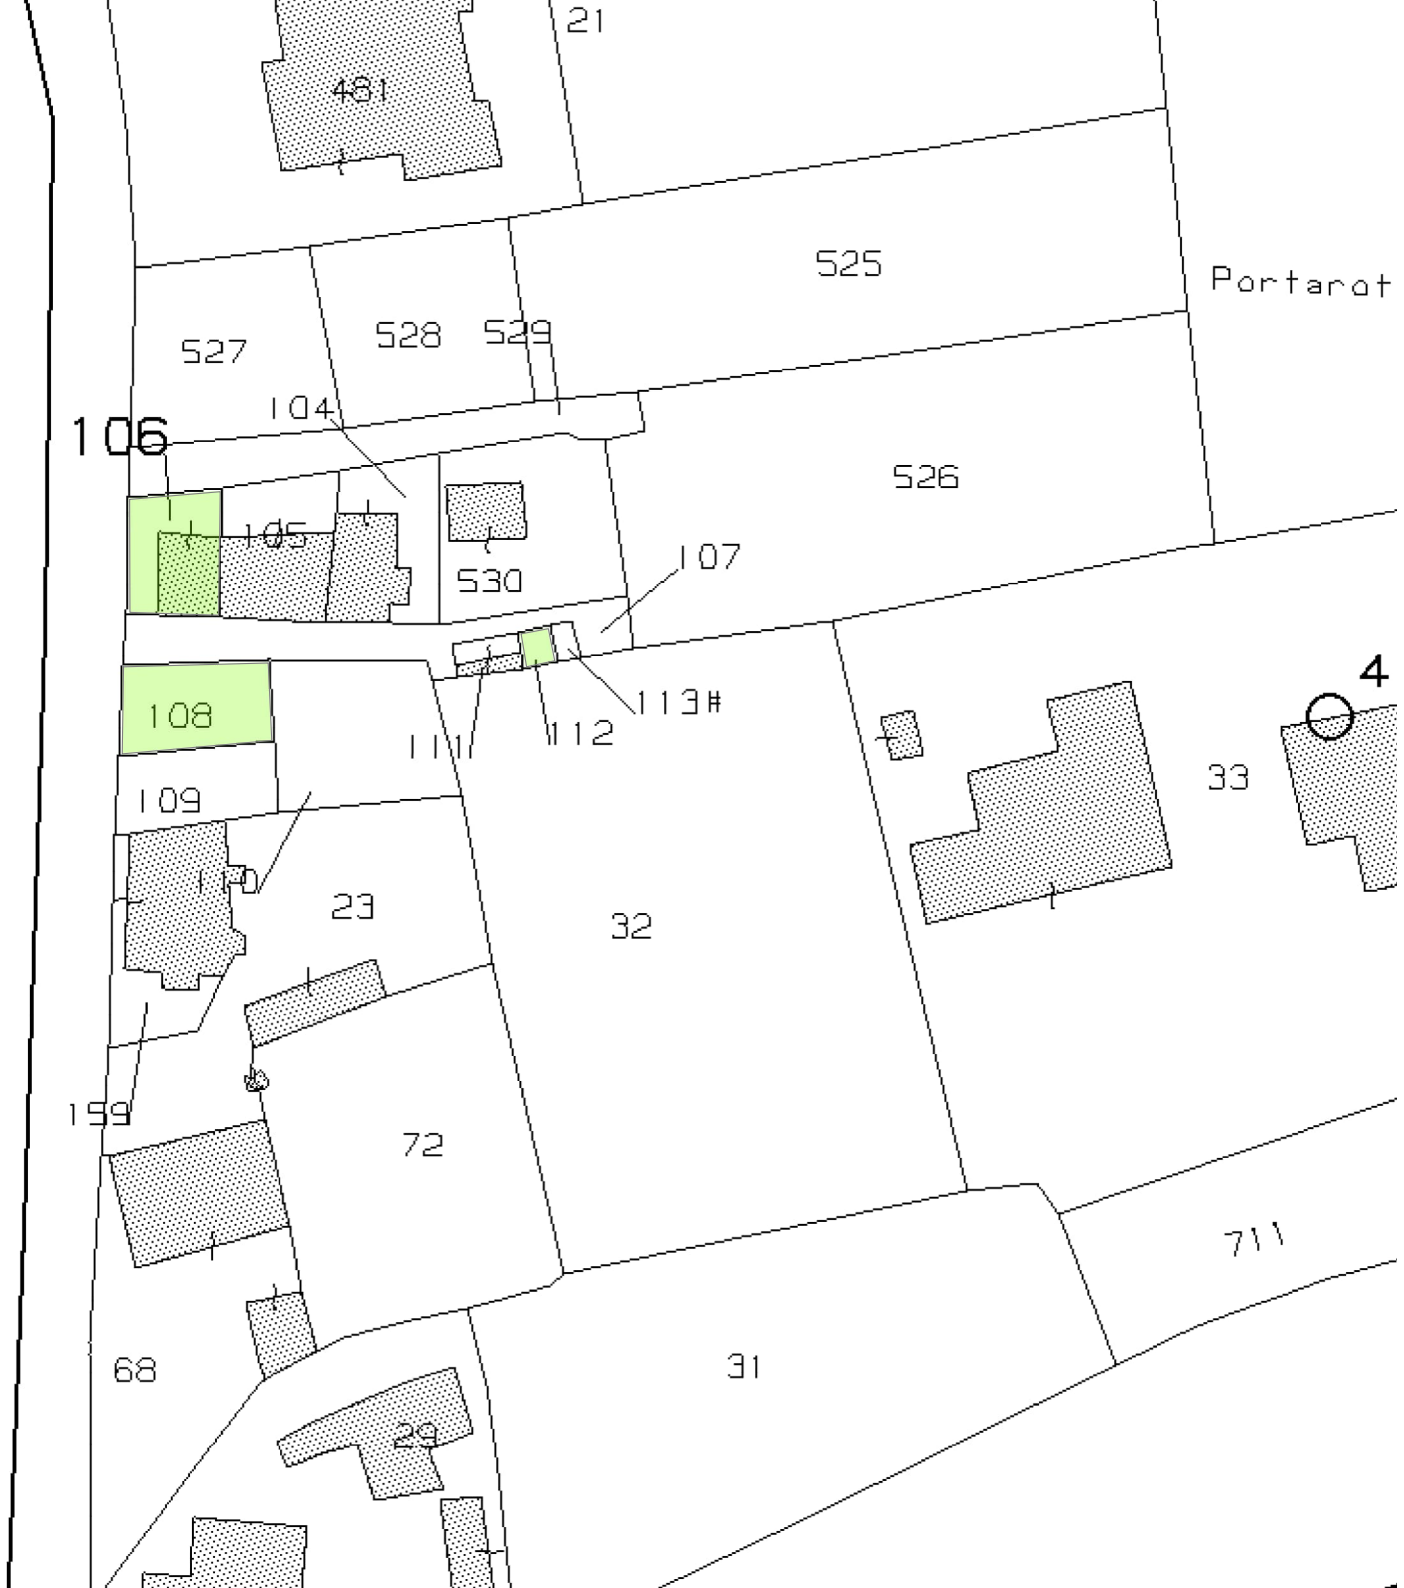

ALLEGATO N. 2
Planimetrie catastali




MINISTERO DELLE FINANZE
DIREZIONE GENERALE DEL CATASTO E DEI SISTEMI
CATASTO EDILIZIO URBANO (RDL 13-4-1939 n. 652)

MOD. BN (CEU)


LIRE
250

Planimetria di un Comune di **PORTOMAGGIORE** via **S. MARGHERITA** civ. **12/A**


N° Mod. 1N-p.II
76756

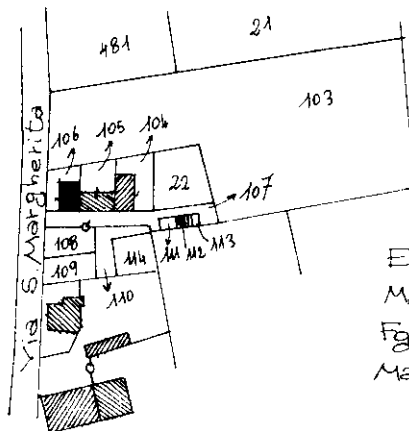

ESTRATTO DI
MAPPA N.C.T.
Fig. 101
Mapp. 106 - 112

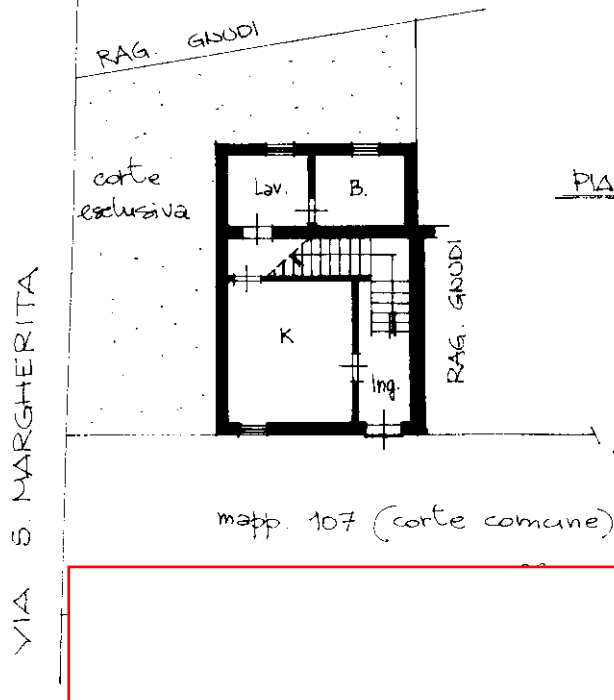


PIANO TERRA

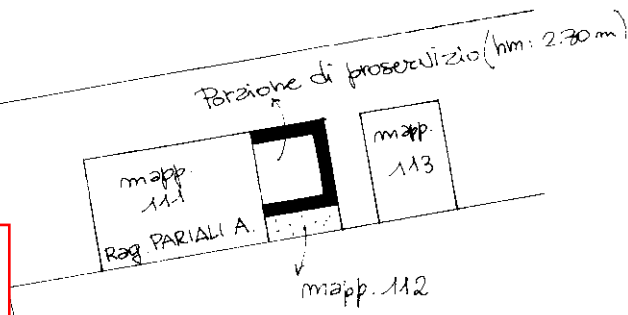

PIANO PRIMO

ORIENTAMENTO

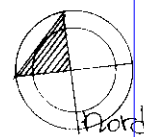

SCALA DI 1:20

Catasto dei Fabbricati - Situazione al 21/11/2023 - Comune di PORTOMAGGIORE(G916) - < Foglio 101 - Particella 106 - Subalterno > - Uiu graffiata
VIA SANTA MARGHERITA n. 12/A Piano T - 1

Ultima
Data pre
Totale s