
TRIBUNALE DI REGGIO CALABRIA
SEZIONE PROCEDURE CONCURSUALI

LIQUIDAZIONE GIUDIZIALE – proc. n. 2/2025


PERIZIA ESTIMATIVA DEI BENI IMMOBILI
DI PROPRIETÀ DELLA SOCIETÀ
SUDAUTO S.R.L. IN LIQUIDAZIONE

RELAZIONE DI STIMA

IMMOBILE SITO NEL COMUNE DI REGGIO CALABRIA (RC)

ALLEGATO 2

ELABORATI GRAFICI

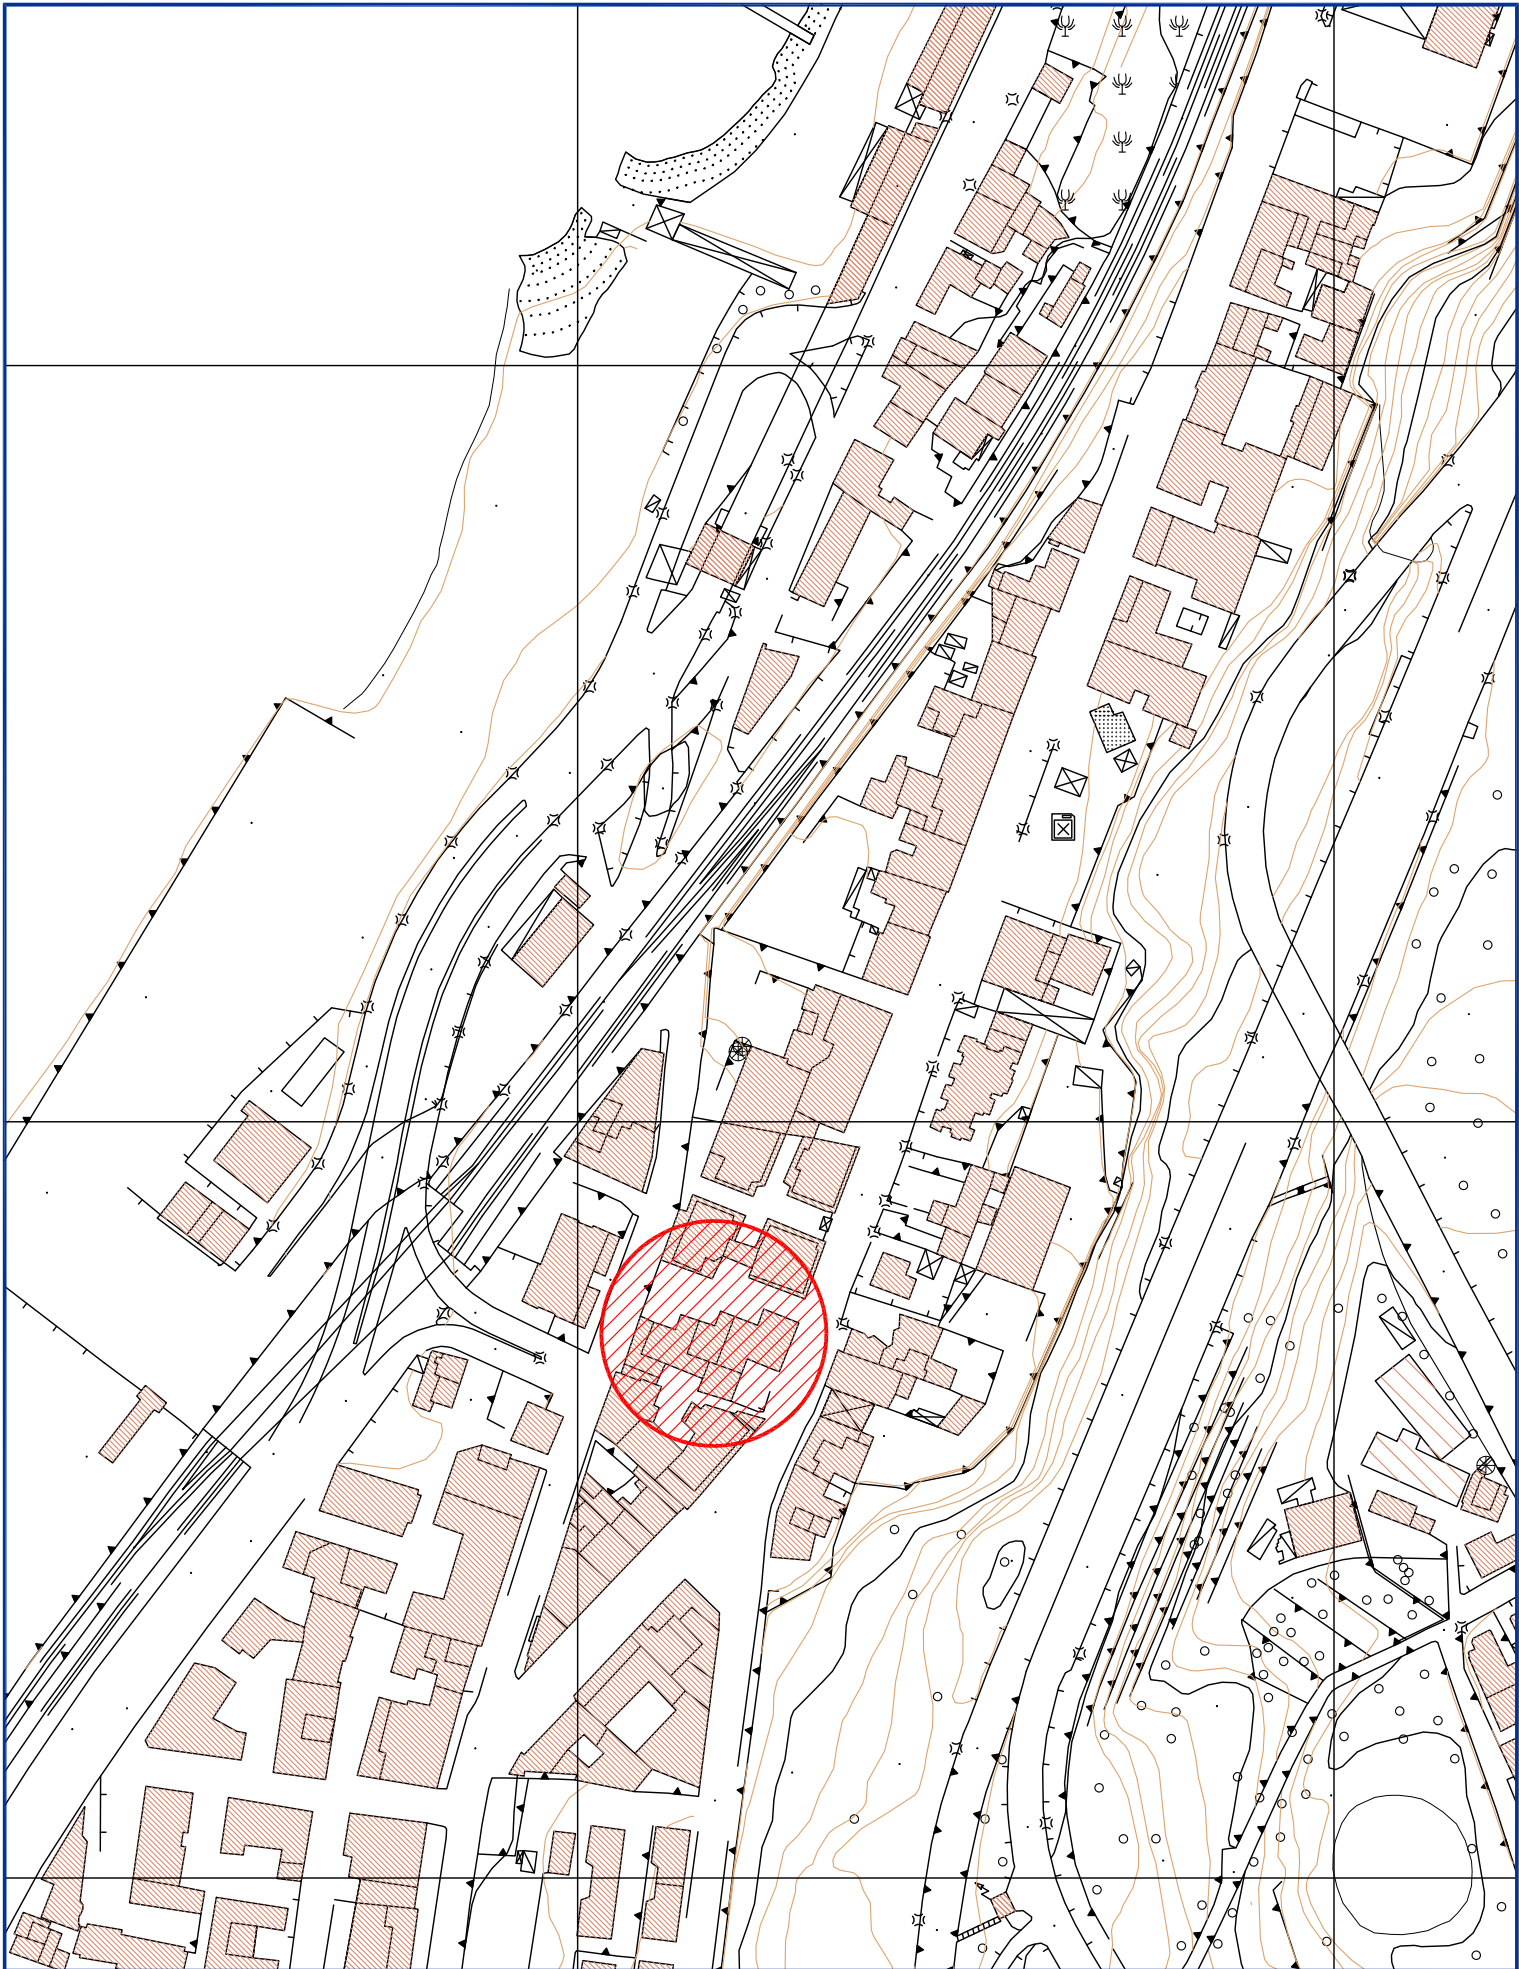

Cod.progetto:

Nr.:

Titolo Elaborato:

scala:

Progettazione:

C.141.25

01

Stralcio Aerofotogrammetrico

1:2.000


Redatto:

data:

FF

Ott. 2025

F.a.L.co. s.n.c.
Engineering & Consulting
di Francesco Fasci e Domenico Licordari

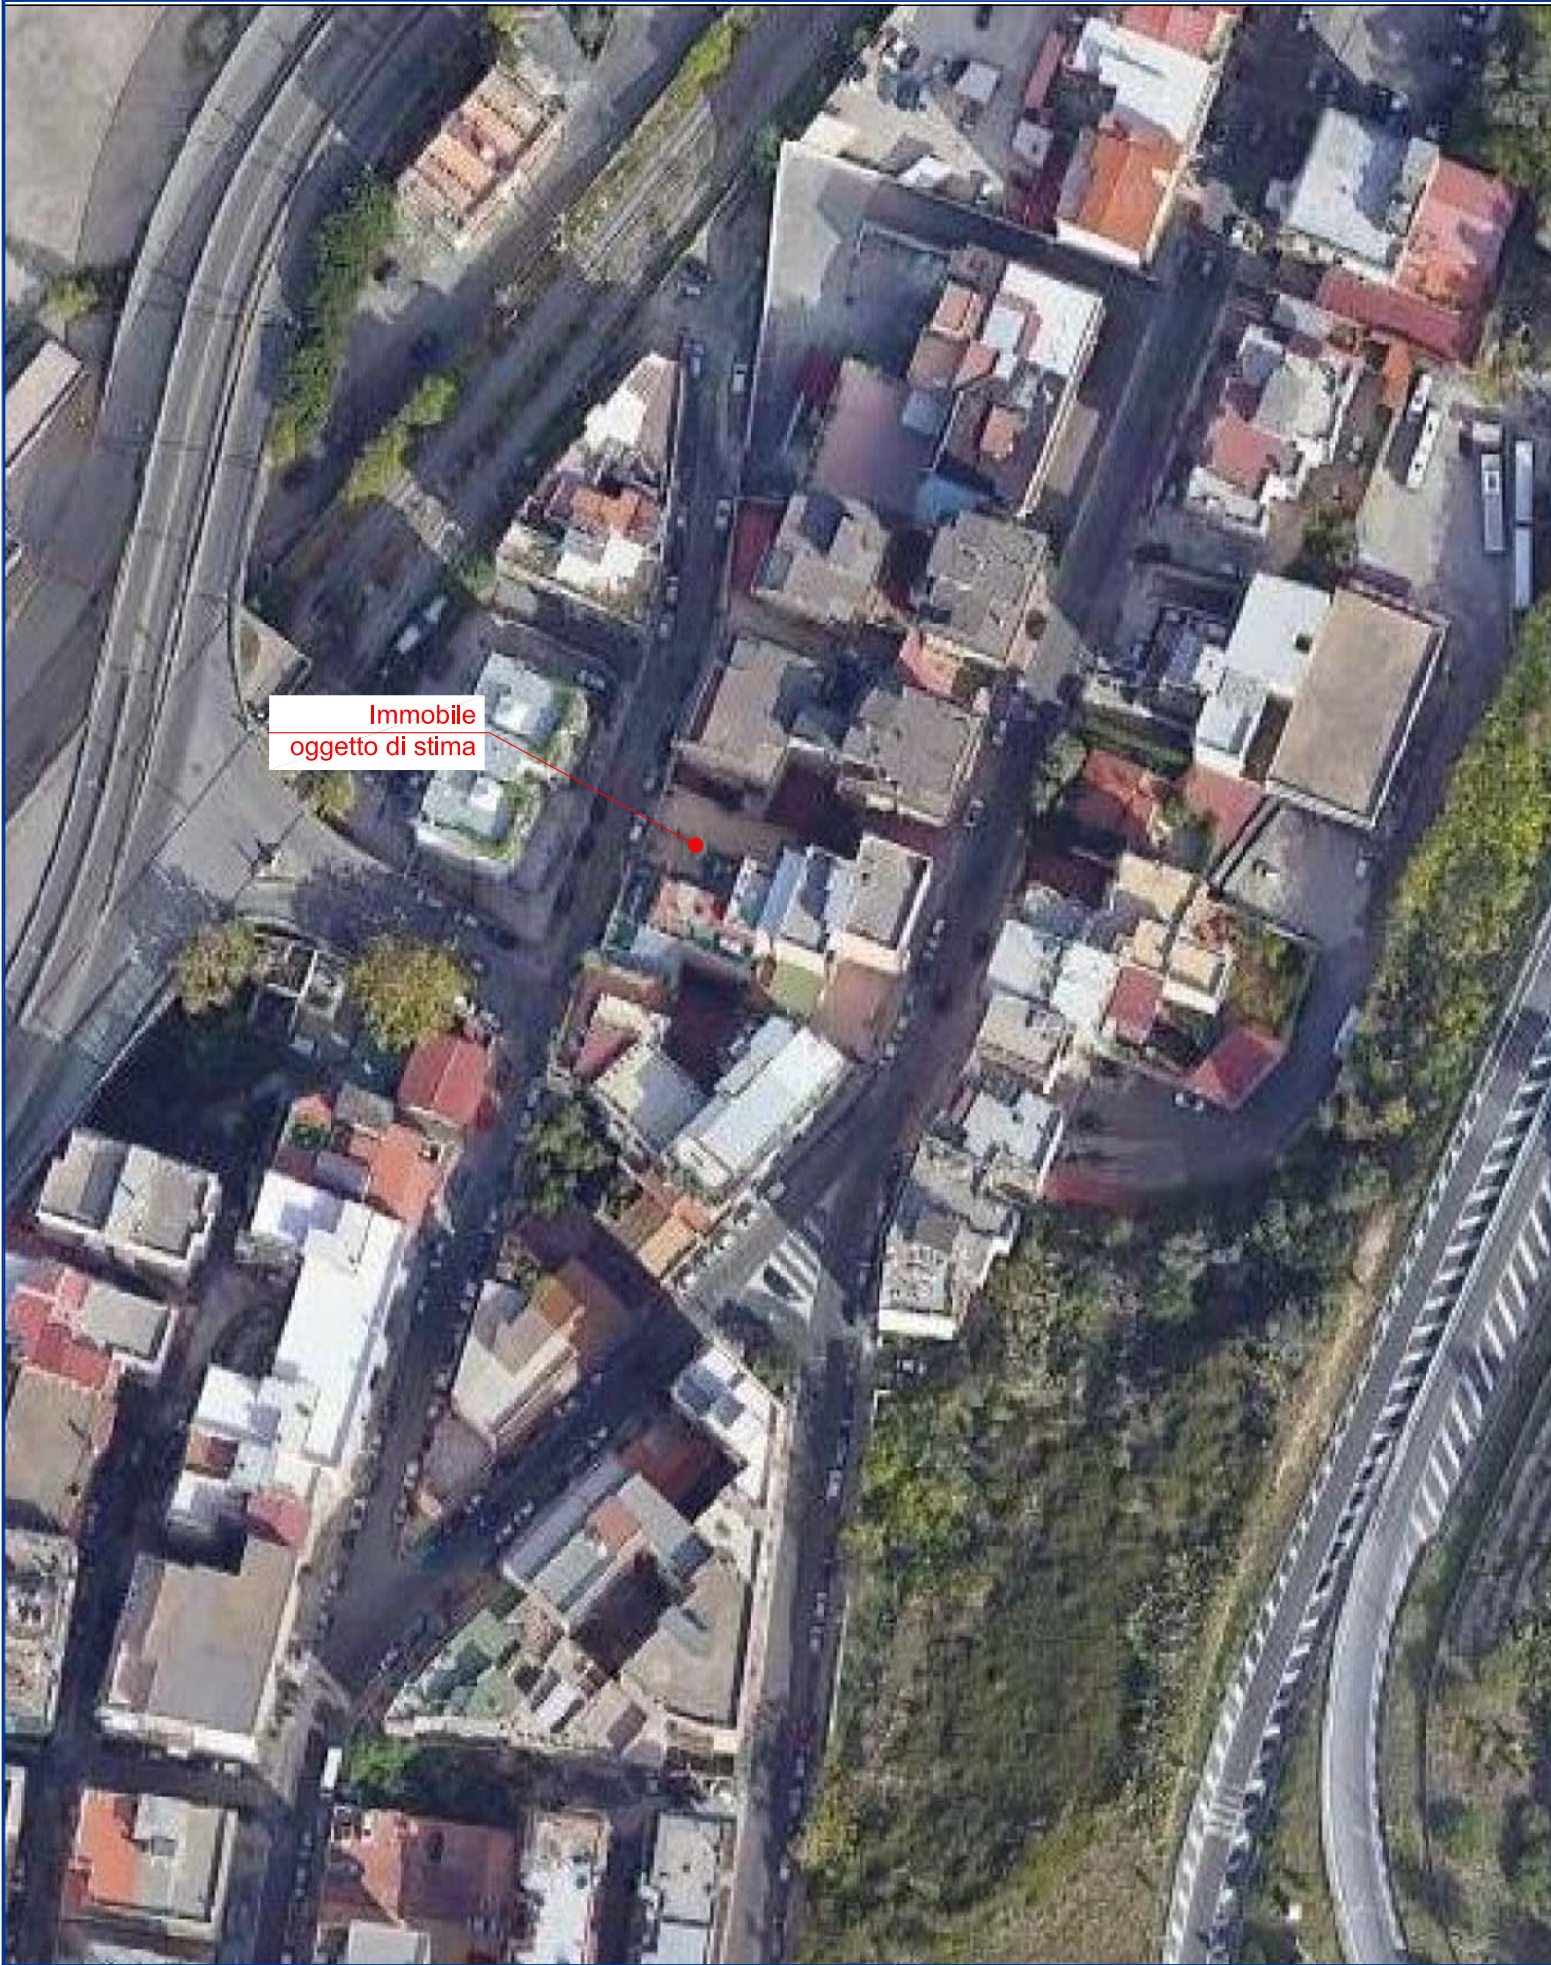


Stralcio Catastale -Sez. RC/A - Fg. 40 Part. 394

scala 1:1.000



PIANTA PIANO TERRA

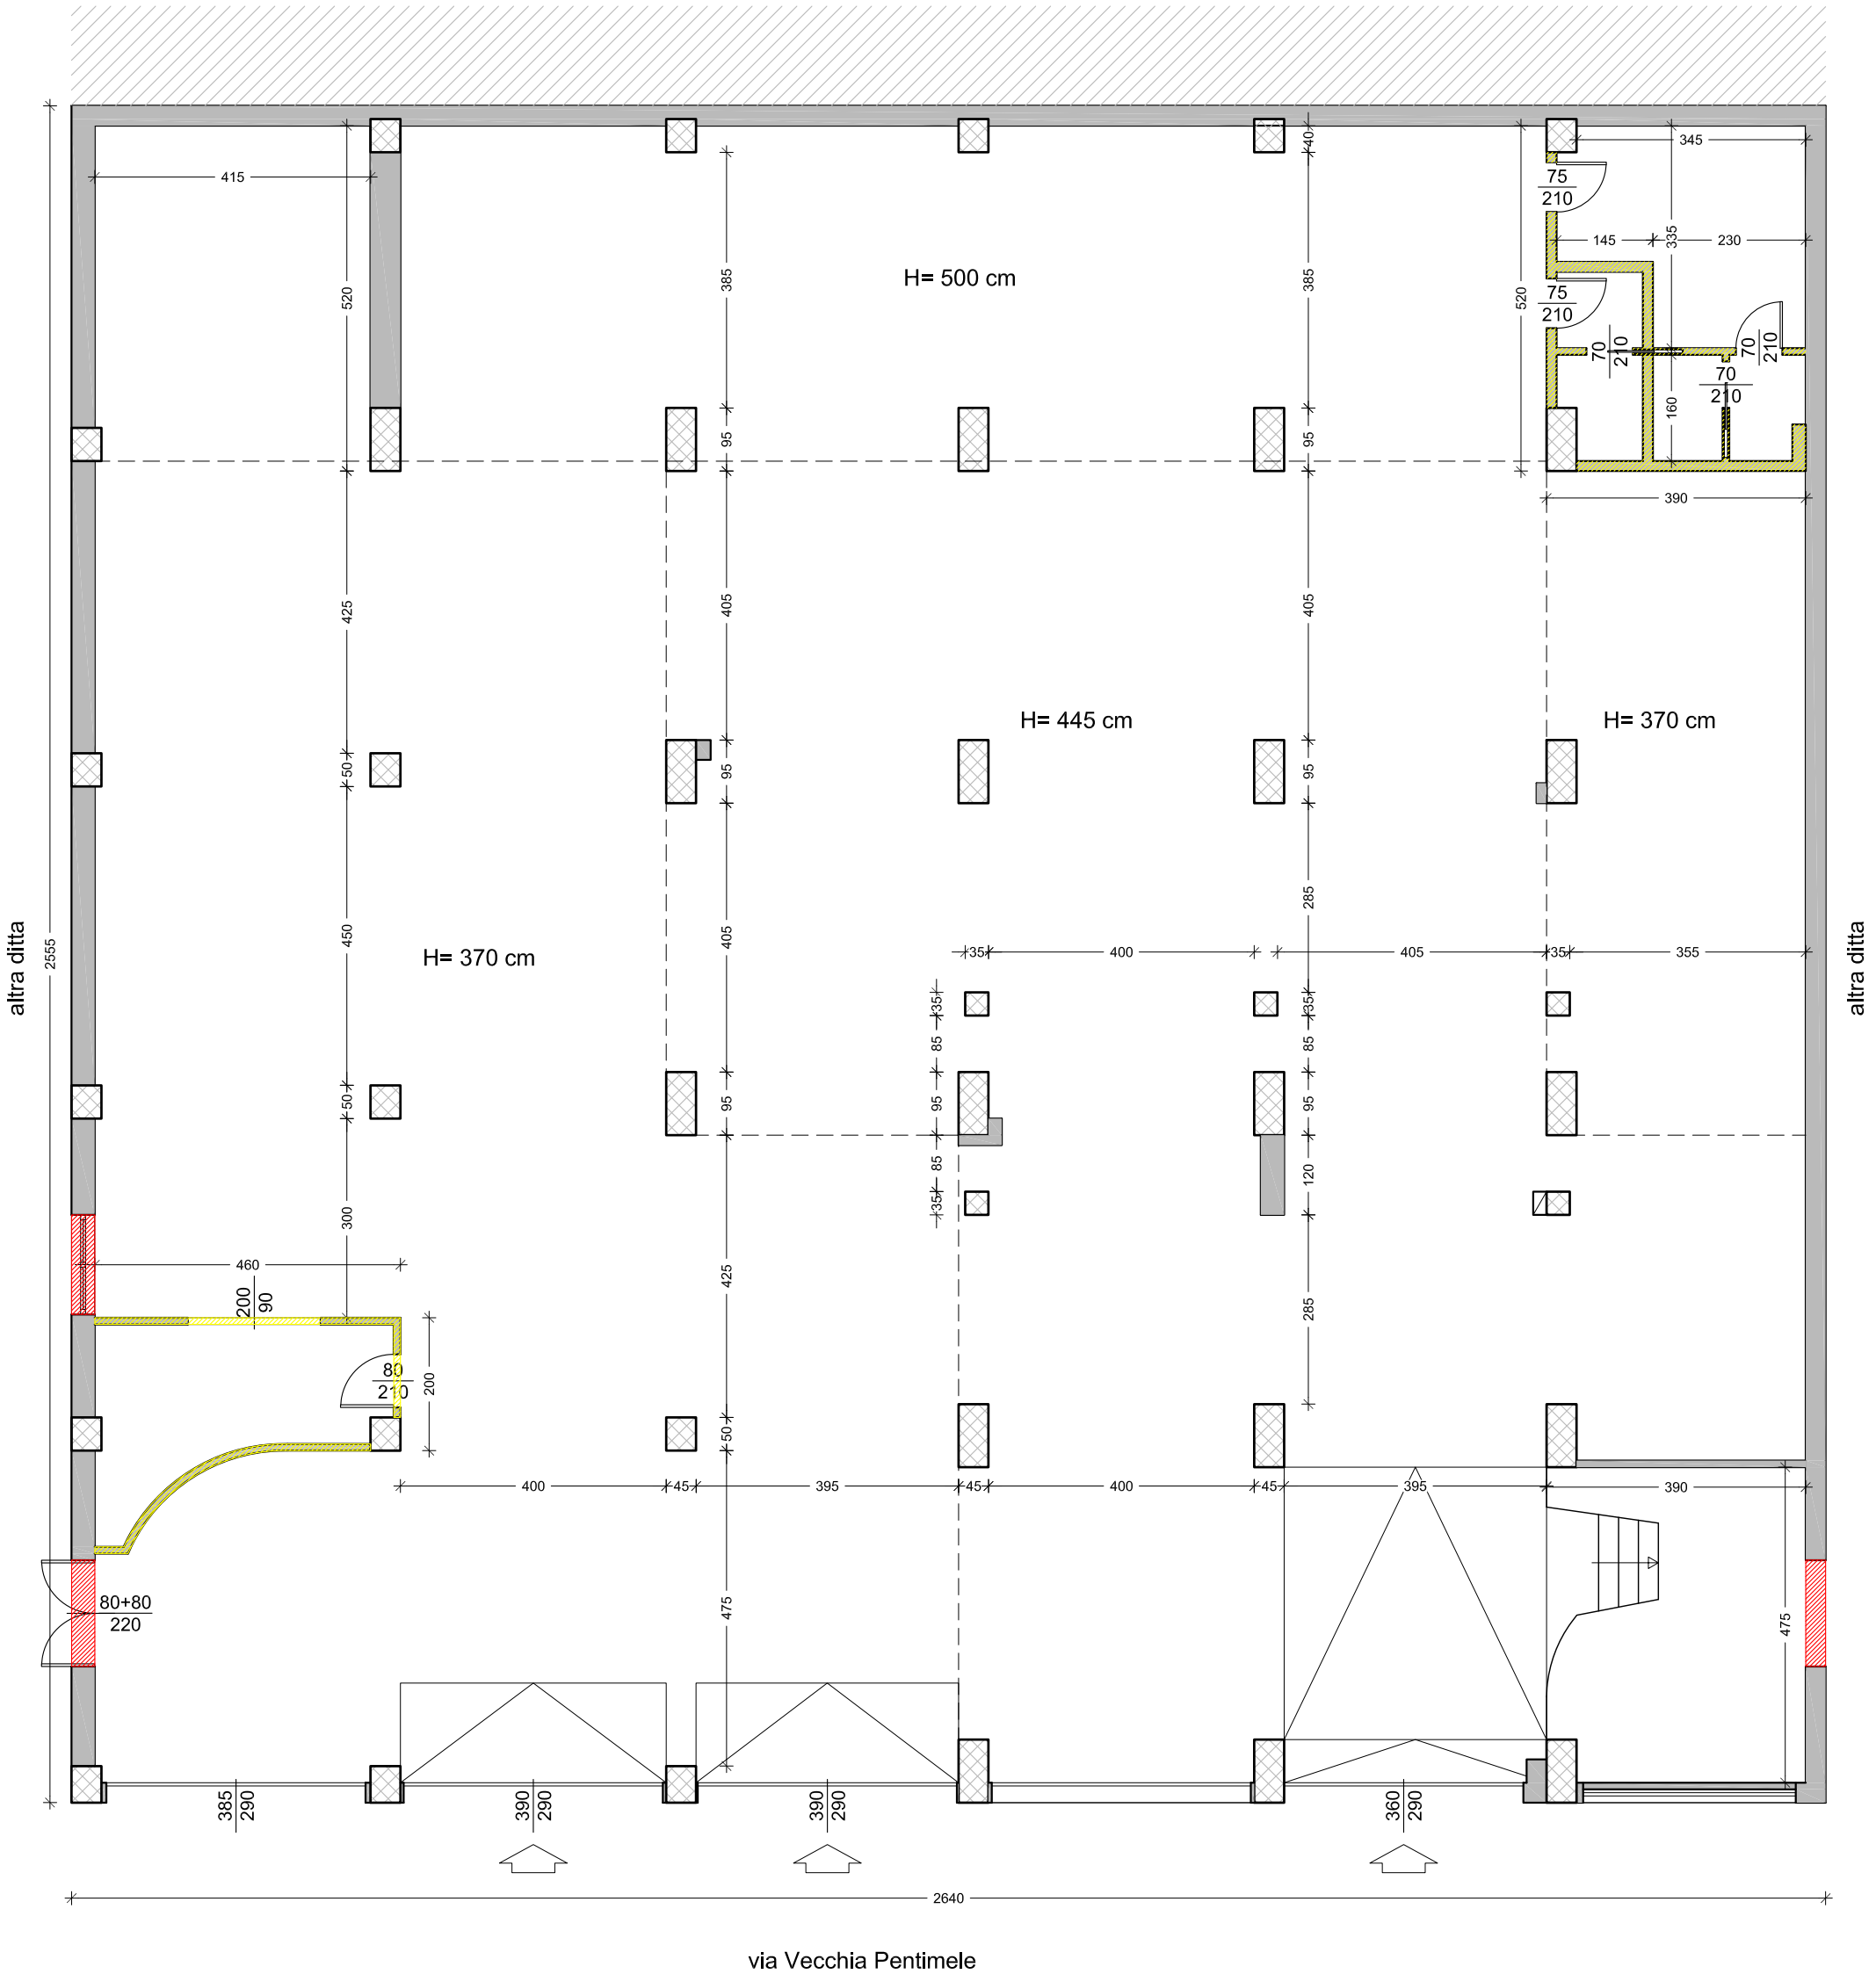

LEGENDA	
	Aperture da chiudere
	Tramezzature da sanare

IDENTIFICATIVO	SUPERFICIE CALPESTABILE	SUPERFICIE COMMERCIALE
Officina sub. 1	622,00 mq	662,00 mq



Cod.progetto:	Nr.:	Titolo Elaborato:	scala:	Progettazione:
C.141.25	03	Pianta Immobile	1:100	 F.a.L.co. s.n.c. Engineering & Consulting di Francesco Fasci e Domenico Licordari
Redatto:			data:	
FF			Ott. 2025	