


PROCEDURA ESECUTIVA N. 177/2021
TRIBUNALE DI TRANI



PLANIMETRIA

CASA DI CAMPAGNA CONDONATA
CONDONO N. 354 DEL 07/01/1986

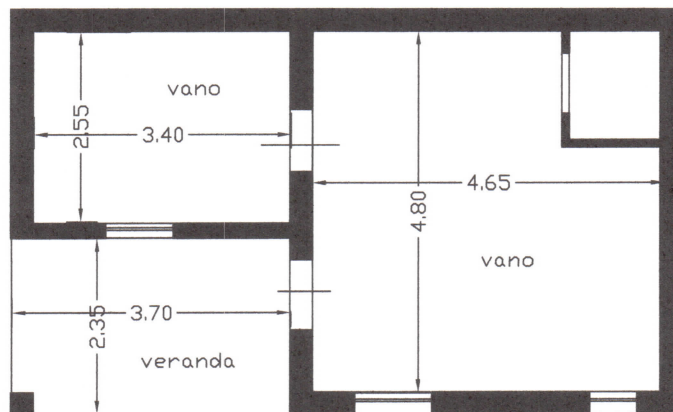


PROCEDURA ESECUTIVA N. 177/2021
TRIBUNALE DI TRANI

PLANIMETRIA
RILIEVO COSTRUZIONE ABUSIVA
n° 1/100

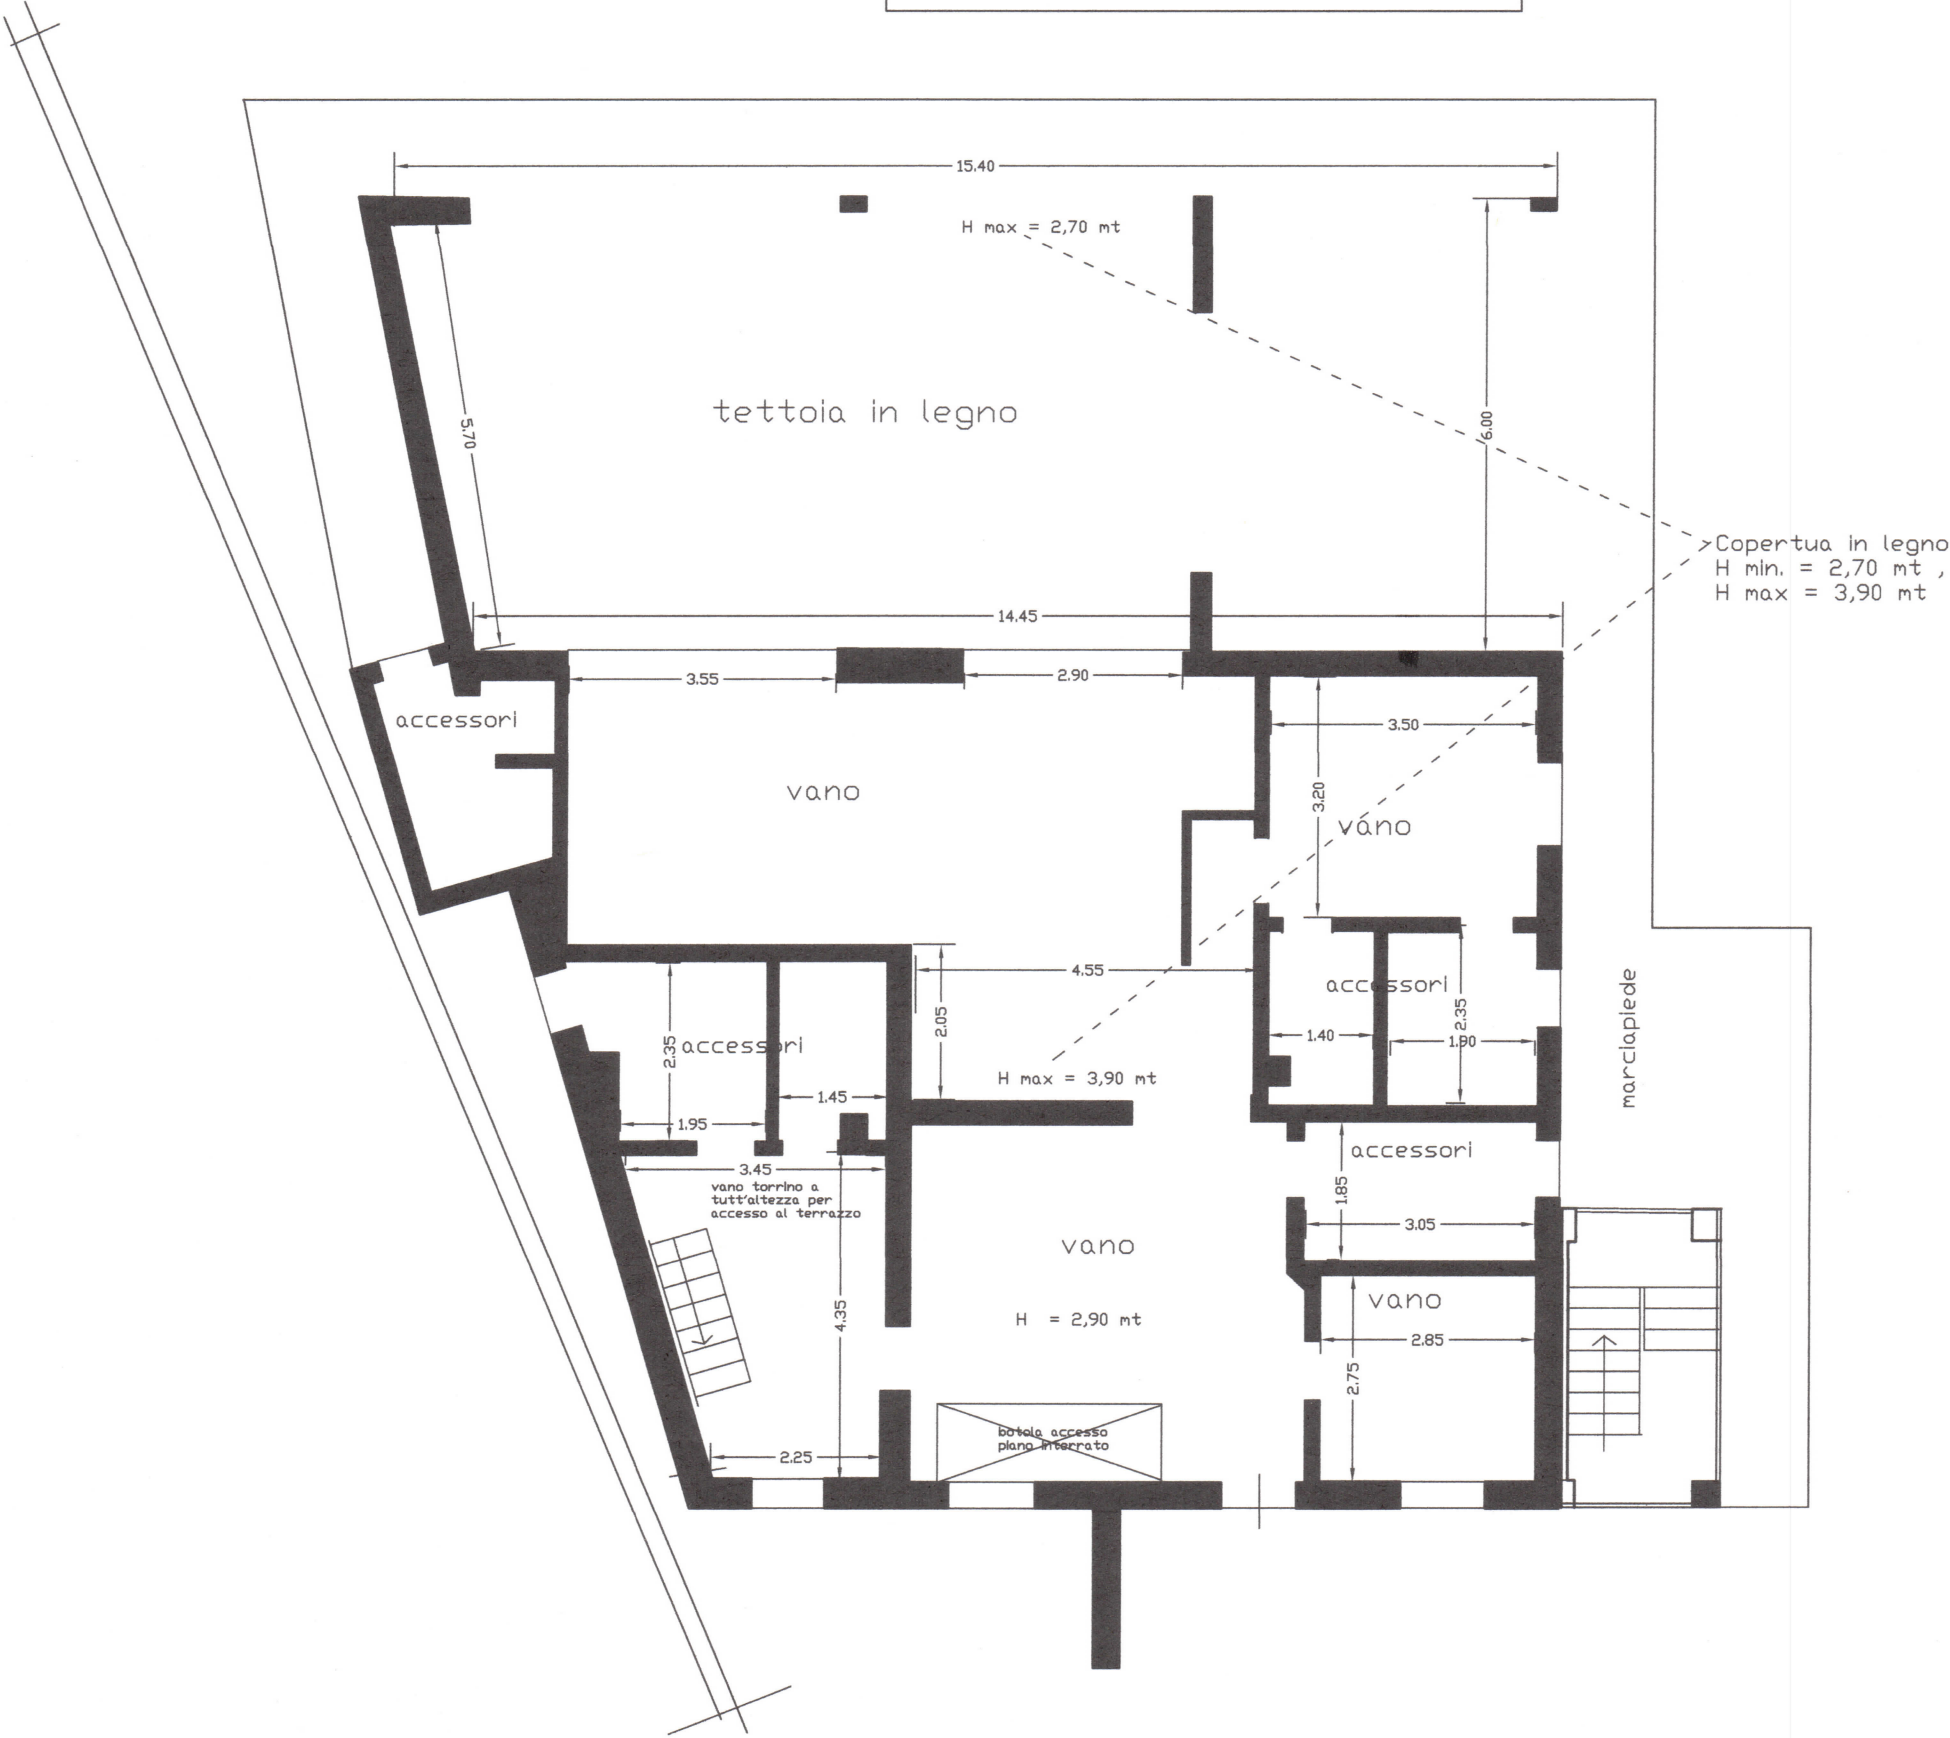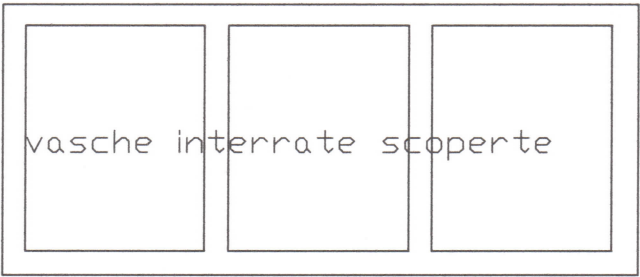

PLANIMETRIA n° 1/100
INDIVIDUAZIONE DELLA CASA DI CAMPAGNA
CONDONATA CON CONDONO N. 354 DEL 07/01/1986

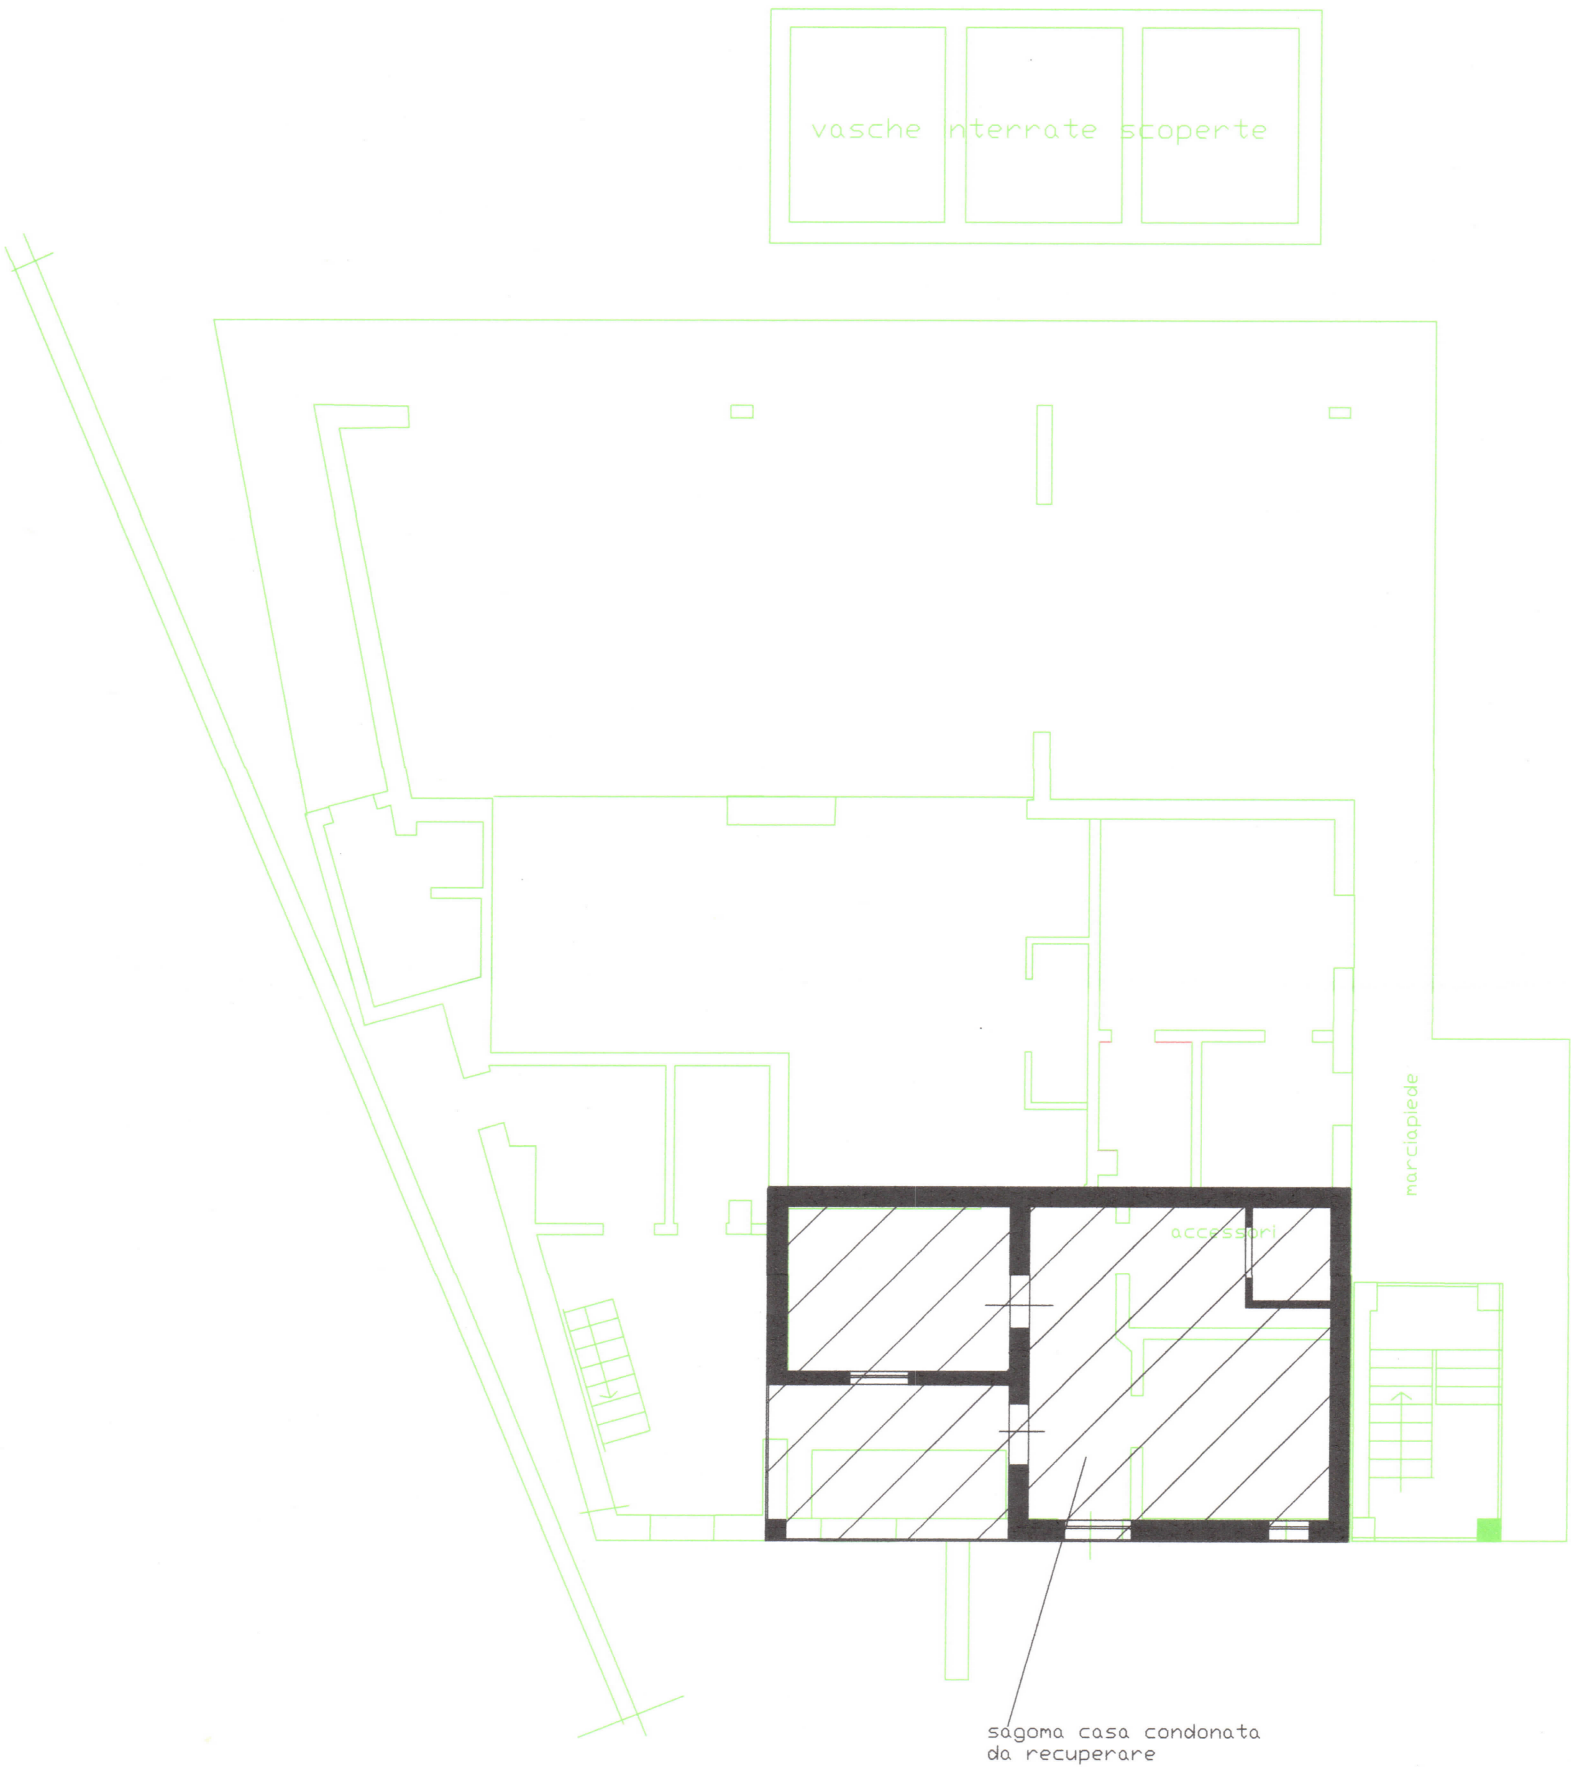

INGEGNERE
LEONARDO
PAPAGNI
Sez. A/62
SERVIZIO REGIONALE
DELLA REGIONE
SARDEGNA
BARIETTA-ANDRIA-TR

PROCEDURA ESECUTIVA N. 177/2021
TRIBUNALE DI TRANI

PLANIMETRIA

INDIVIDUAZIONE DELLA CASA DI CAMPAGNA CONDONATA
CON CONDONO N. 354 DEL 07/01/1986 DA RECUPERARE
E LE COSTRUZIONI DA DEMOLIRE

