

Agenzia del Territorio
CATASTO FABBRICATI
Ufficio Provinciale di
Cosenza

Prov. Cosenza

N. 2384

Protocollo n. CS0313688 del 28/09/2010

Particella: 436

Tipo Mappale n. 299364 del 17/09/2010

Dimostrazione grafica dei subalterni

Scala 1 : 500



PIANO SEMINTERRATO


SUB. 1 MAGAZZINO

SUB. 4 VANO SCALA B.C.N.C. Al SUBB 1-2

PIANO TERRA

SUB. 2 CIVILE ABITAZIONE

SUB. 3 CORTE B.C.N.C. AI SUBB 1-2

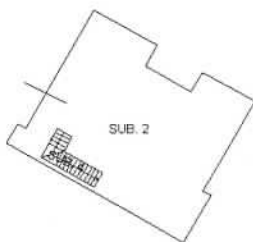

PIANO PRIMO

SUB. 2 CIVILE ABITAZIONE

SUB. 4 VANO SCALA B.C.N.C. AI SUBB 1-2



PIANO SECONDO

SUB. 2 SOFFITTA



Agenzia del Territorio
CATASTO FABBRICATI
Ufficio Provinciale di
Cosenza

Dichiarazione protocollo n. CS0313688 del 28/09/2010

Planimetria di u.i.u. in Comune di Piane Crati

Via Rizzusi

civ. SNC

Identificativi Catastali:

Sezione:

Foglio: 1

Particella: 436

Subalterno: 1

Compilata da:
Cannata' Giuseppe

Iscritto all'albo:
Geometri

Prov. Cosenza

N. 2384


Scheda n. 1

Scala 1:200

Piano Seminterrato

Magazzino

H:2.40

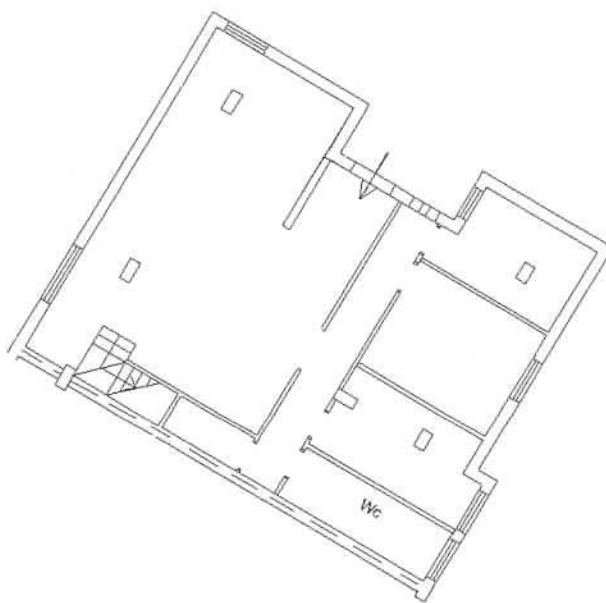

Catasto dei Fabbricati - Situazione al 07/11/2018 - Comune di PIANE CRATI(G553) - < Foglio: 1 Particella: 436 - Subalterno 1 >
VIA RIZZUSO SNC piano: S1;

Agenzia del Territorio
CATASTO FABBRICATI
Ufficio Provinciale di
Cosenza

Dichiarazione protocollo n. CS0313688 del 28/09/2010

Planimetria di u.i.u. in Comune di Piane Crati

Via Rizzusi

civ. SNC

Identificativi Catastali:

Sezione:

Foglio: 1

Particella: 436

Subalterno: 2

Compilata da:

Cannata' Giuseppe

Iscritto all'albo:

Geometri

Prov. Cosenza


N. 2384

Scheda n. 1

Scala 1:200


Piano Terra
Civile abitazione

H:2.70

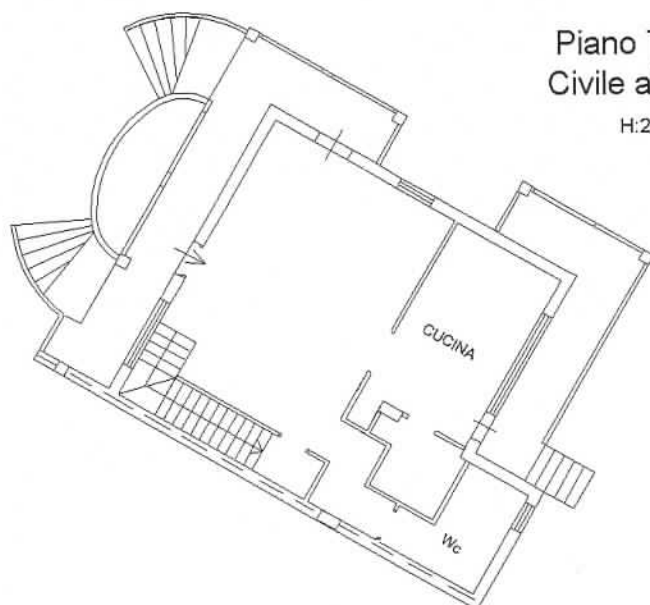


Piano Primo
Civile abitazione

H:2.70

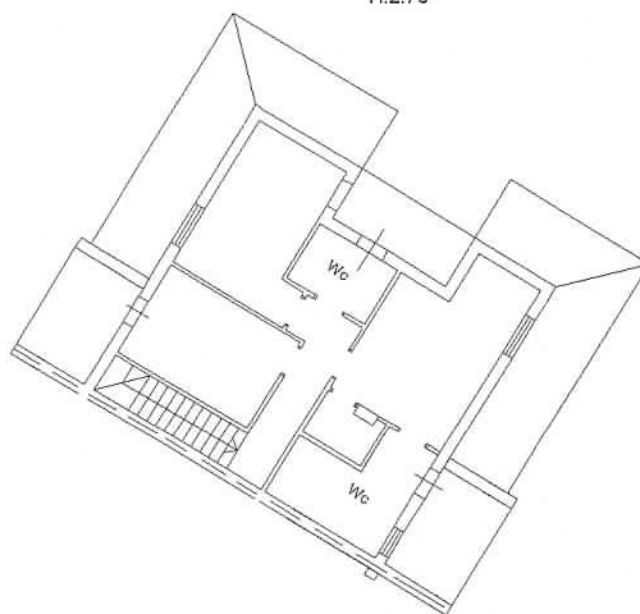

Piano Secondo
Soffitta

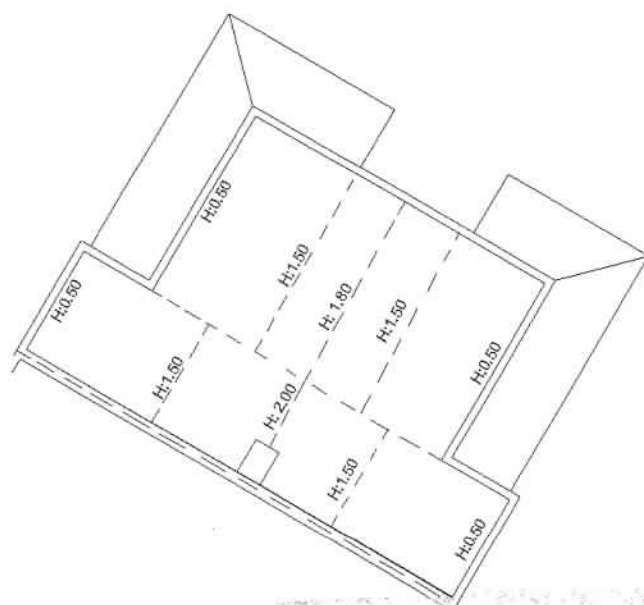

Catasto dei Fabbricati - Situazione al 07/11/2018 - Comune di PIANE CRATI(G553) - < Foglio: 1 Particella: 436 - Subalterno 2 >
VIA RIZZUSO SNC piano: T-1-2;