

Agenzia delle Entrate
CATASTO FABBRICATI
Ufficio Provinciale di
Varese

Dichiarazione protocollo n. VA0164753 del 09/12/2015

Planimetria di u.i.u. in Comune di Cavarina Con Premezzo

Via Sant' Antonino

civ. 16

Identificativi Catastali:

Sezione: PR

Foglio: 4

Particella: 797

Subalterno: 503

Compilata da:

Meneghetti Marco


Iscritto all'albo:
Geometri

Prov. Varese

N. 3439

Scheda n. 1

Scala 1:200

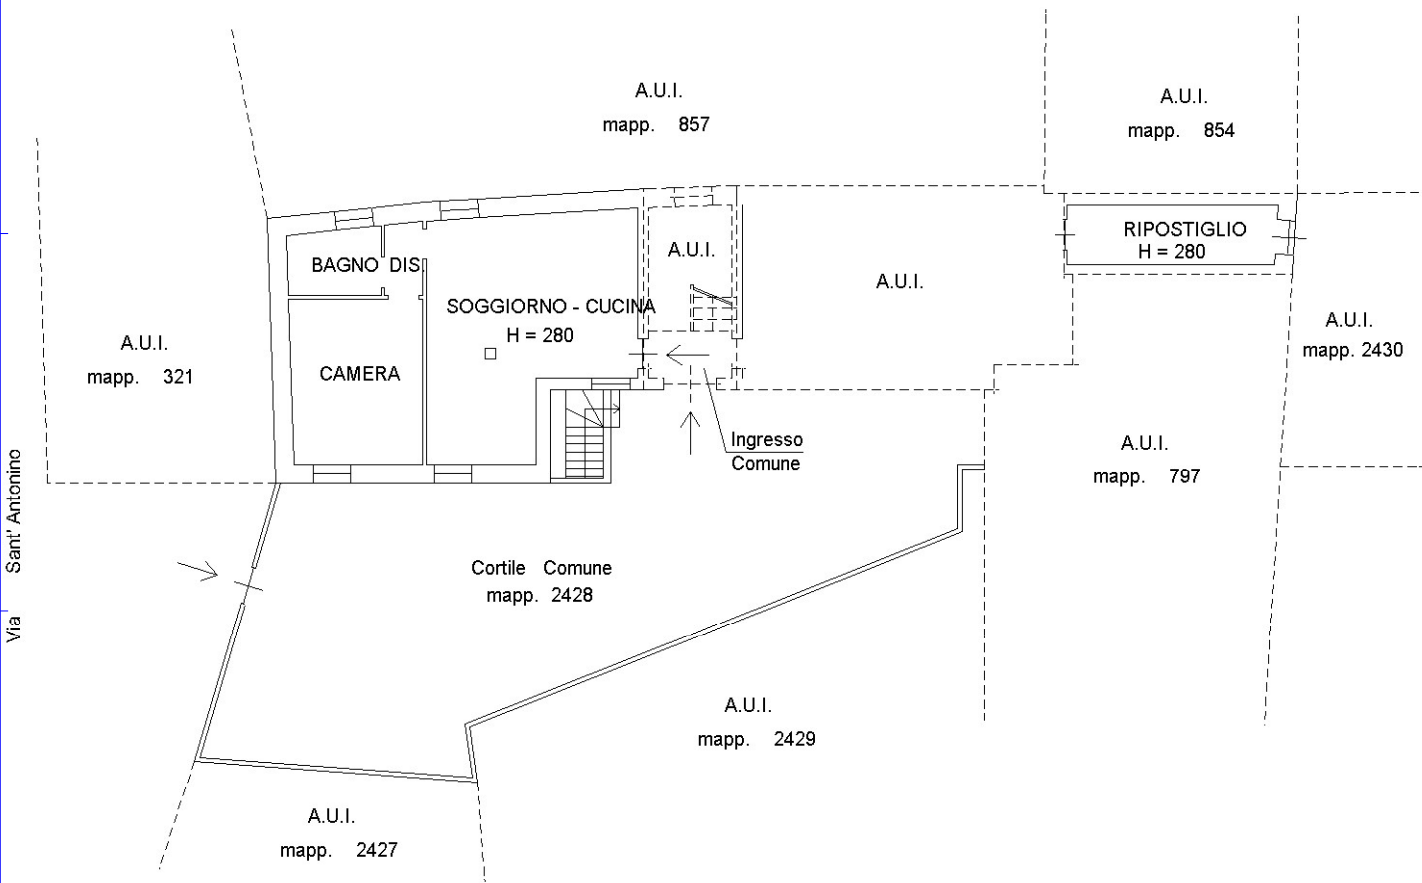

PIANO TERRA



Ultima planimetria in atti

Agenzia delle Entrate
CATASTO FABBRICATI
 Ufficio Provinciale di
 Varese

Dichiarazione protocollo n. VA0164753 del 09/12/2015

Planimetria di u.i.u. in Comune di Cavarina Con Premezzo

Via Sant' Antonino

civ. 16

Identificativi Catastali:

Sezione: PR

Foglio: 4

Particella: 797

Subalterno: 504

Compilata da:

Meneghetti Marco


Iscritto all'albo:
Geometri

Prov. Varese


N. 3439

Scheda n. 1


Scala 1:200

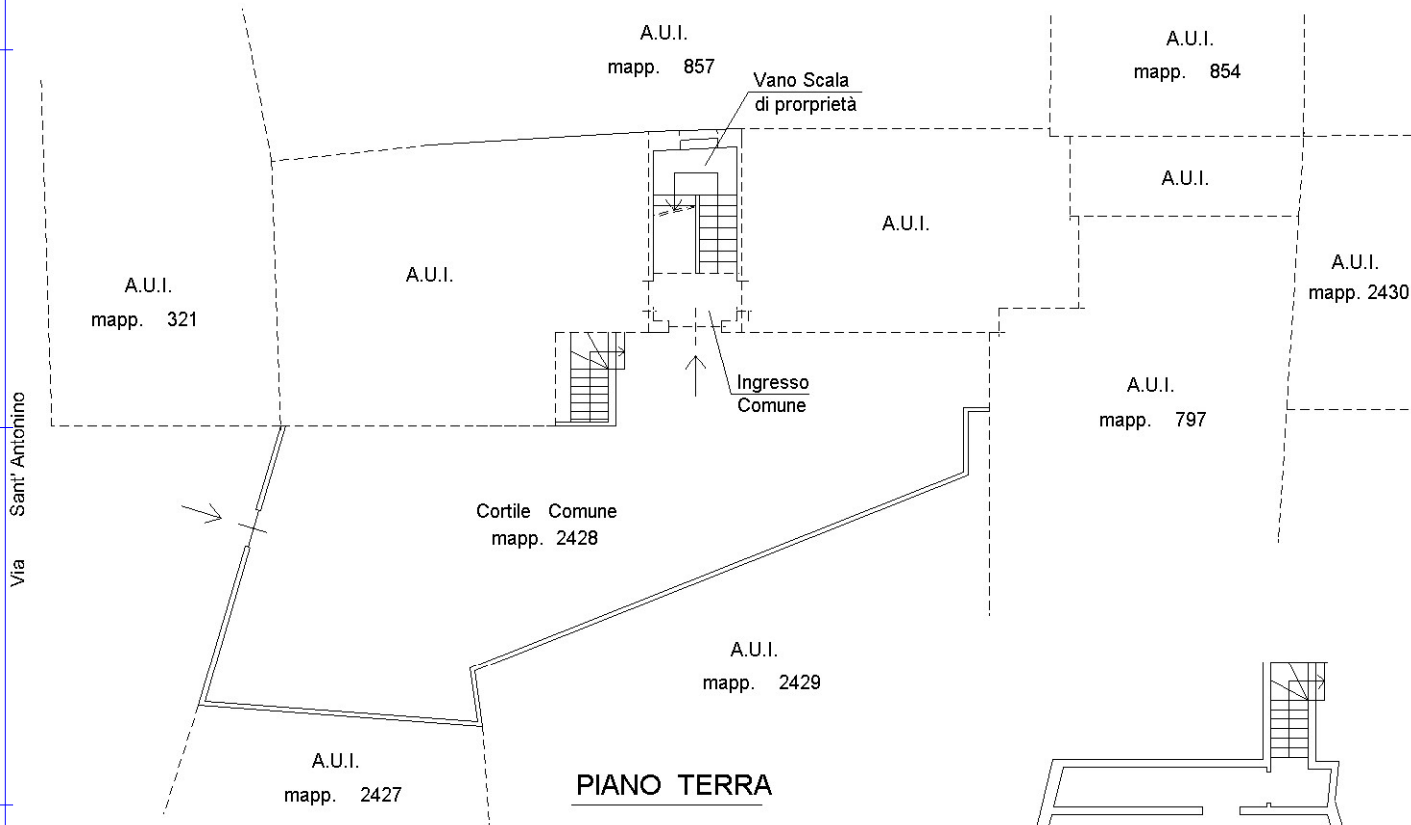

PIANO TERRA

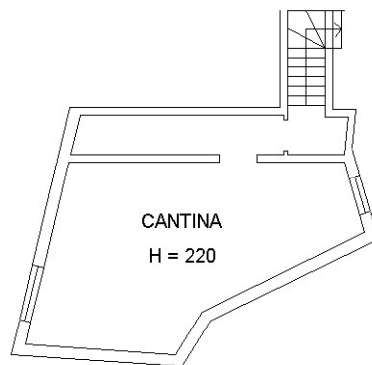

PIANO PRIMO SOTTOSTRADA

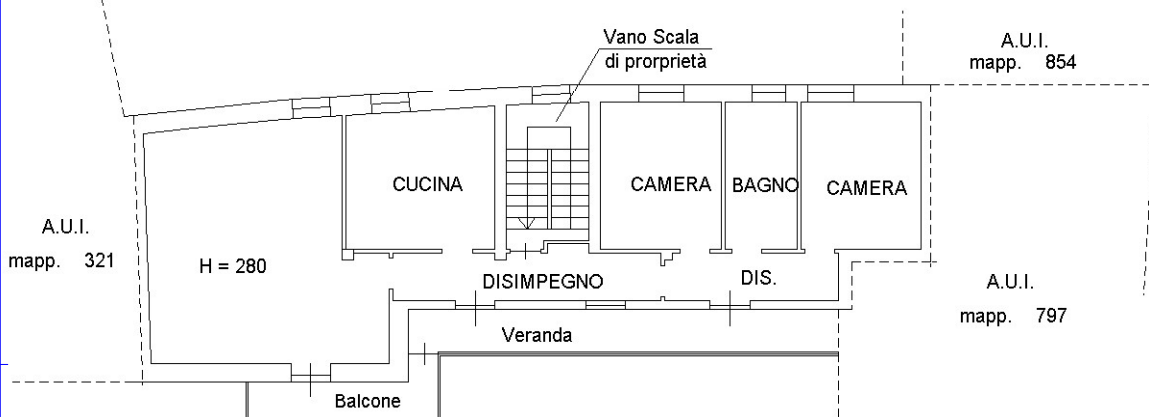


PIANO PRIMO

Ultima planimetria in atti






Planimetria di u.i.u. in Comune di Cavarina con Premazzo via S. Antonino civ. 16

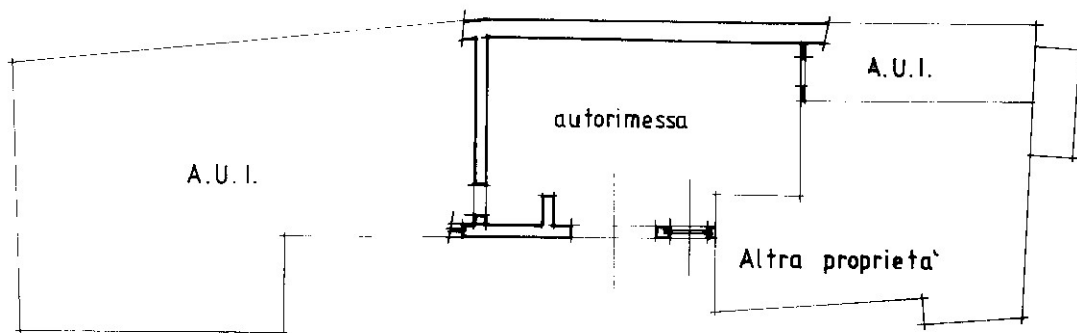


PIANO TERRENO H. 2,80

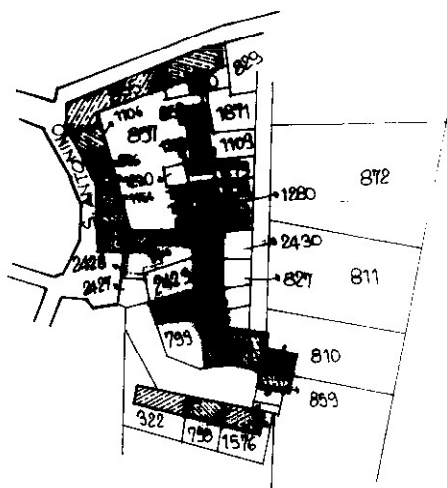

Estratto mappa di Premezzo fg.4 scala 1:2000

ORIENTAMENTO

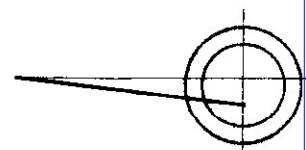

SCALA DI 1: 200

Dichiarazione di N.C. ☐	Compilata dal GEOMETRA
Denuncia di variazione ☒	(Titolo, cognome e nome) BONICALZI FRANCO
a planimetria in atti Identificativi catastali	iscritto all'albo de GEOMETRI
protocollo: 27/01/1999 - Data: 09/03/2026 - e TI: 8368 - Rn: edetto: RCNRSFN68L06T0669X schede: 1 - Formato di acquisizione: A4(210x297) - Formato stampa richiesta: A4(210x297)	
	data 17/03/2026 Firma [Firma]

RISERVATO ALL'UFFICIO



N=5059600

E-1483600

1 Particella: 2430

23-7-2026 0:43:25
Comune: (VA) CAVARIA CON PRIMEZZO Scale originale: 1:2000
Dimensione cornice: 534.000 x 378.000 m. Protocollo pratica TI45732/2026
Foglio: 224