

Agenzia del Territorio
CATASTO FABBRICATI
Ufficio Provinciale di
Foggia

Dichiarazione protocollo n. FG0040642 del 29/01/2009

Planimetria di u.i.u. in Comune di Torremaggiore

Via Matteo Fraccacreta

civ.

Identificativi Catastali:

Sezione:
Foglio: 40
Particella: 386
Subalterno: 15

Compilata da:
Di Mase Giuseppe
Iscritto all'albo:
Ingegneri

Prov. Foggia


N. 783

Scheda n. 1

Scala 1:200

PIANO SECONDO
H=2,70mt.


altra u.i.

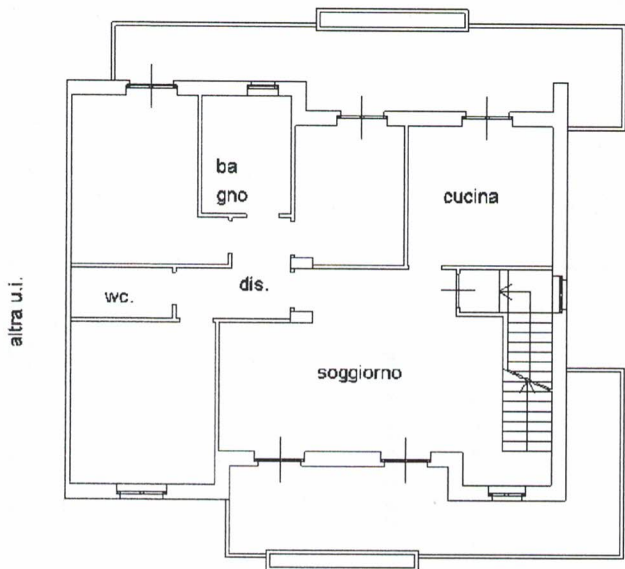

VIA MATTEO FRACCACRETA


PIANO TERZO
Hmed.=2,15mt.

altra u.i.

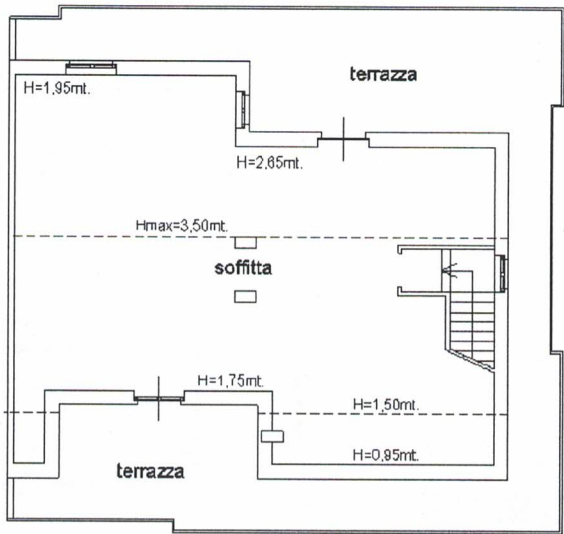

VIA MATTEO FRACCACRETA

PIANO PRIMO

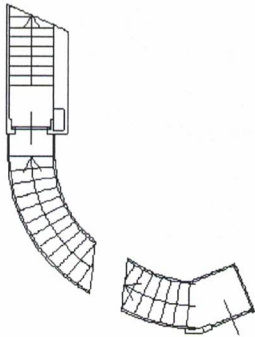

PIANO TERRA

VIA MATTEO FRACCACRETA



Ultima planimetria in atti

Data: 22/01/2025 - n. T481647 - Richiedente: BNCMTT83H021158J

Totale schede: 1 - Formato di acquisizione: A4(210x297) - Formato stampa richiesto: A4(210x297)

Agenzia del Territorio
CATASTO FABBRICATI
Ufficio Provinciale di
Foggia

Dichiarazione protocollo n. FG0040642 del 29/01/2009

Planimetria di u.i.u. in Comune di Torremaggiore

Via Matteo Fraccacreta

civ.

Identificativi Catastali:

Sezione:

Foglio: 40

Particella: 386

Subalterno: 8

Compilata da:

Di Mase Giuseppe

Iscritto all'albo:

Ingegneri

Prov. Foggia

N. 783

Scheda n. 1

Scala 1:200

PIANO TERRA

H=2,70mt.

altra u.i.

altra u.i.

box

autoclave

wc

giardino

altra u.i.

VIA AURELIO SARAGNESE

VIA MATTEO FRACCACRETA



Ultima planimetria in atti

Data: 22/01/2025 - n. T481648 - Richiedente: BNCMTT83H02I158J

Totale schede: 1 - Formato di acquisizione: A4(210x297) - Formato stampa richiesto: A4(210x297)