

TRIBUNALE DI FERRARA


Esecuzione Immobiliare n° 113/2025

PLANIMETRIA DIMOSTRATIVA
DELL'IMMOBILE IN FERRARA - LOC. gaibanella/S. Egidio
Via Ravenna 868 -
Comune di FERRARA
Foglio 310 MAPP, 115 SUB. 17 GRAFFATO AL MAPP, 116 SUB. 6


LOTTO UNICO



PIANTA PIANO TERRA altra u.i.

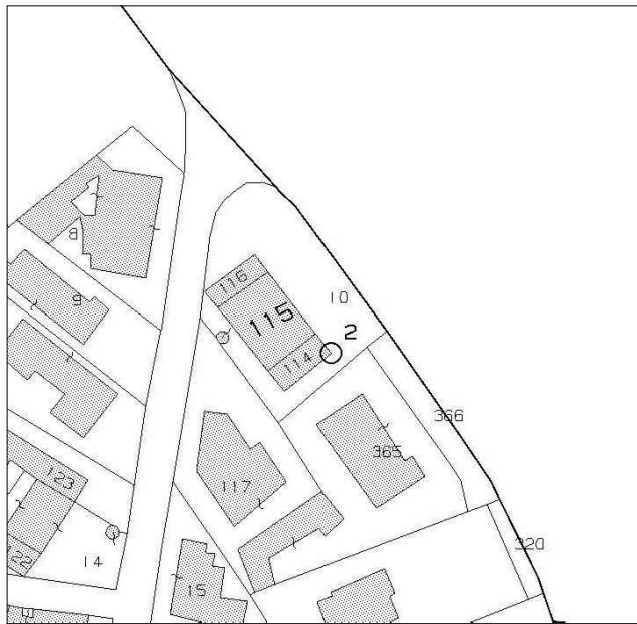

Stralcio di mappa
Comune FERRARA
Fg. 310 Mapp. 115-116-10

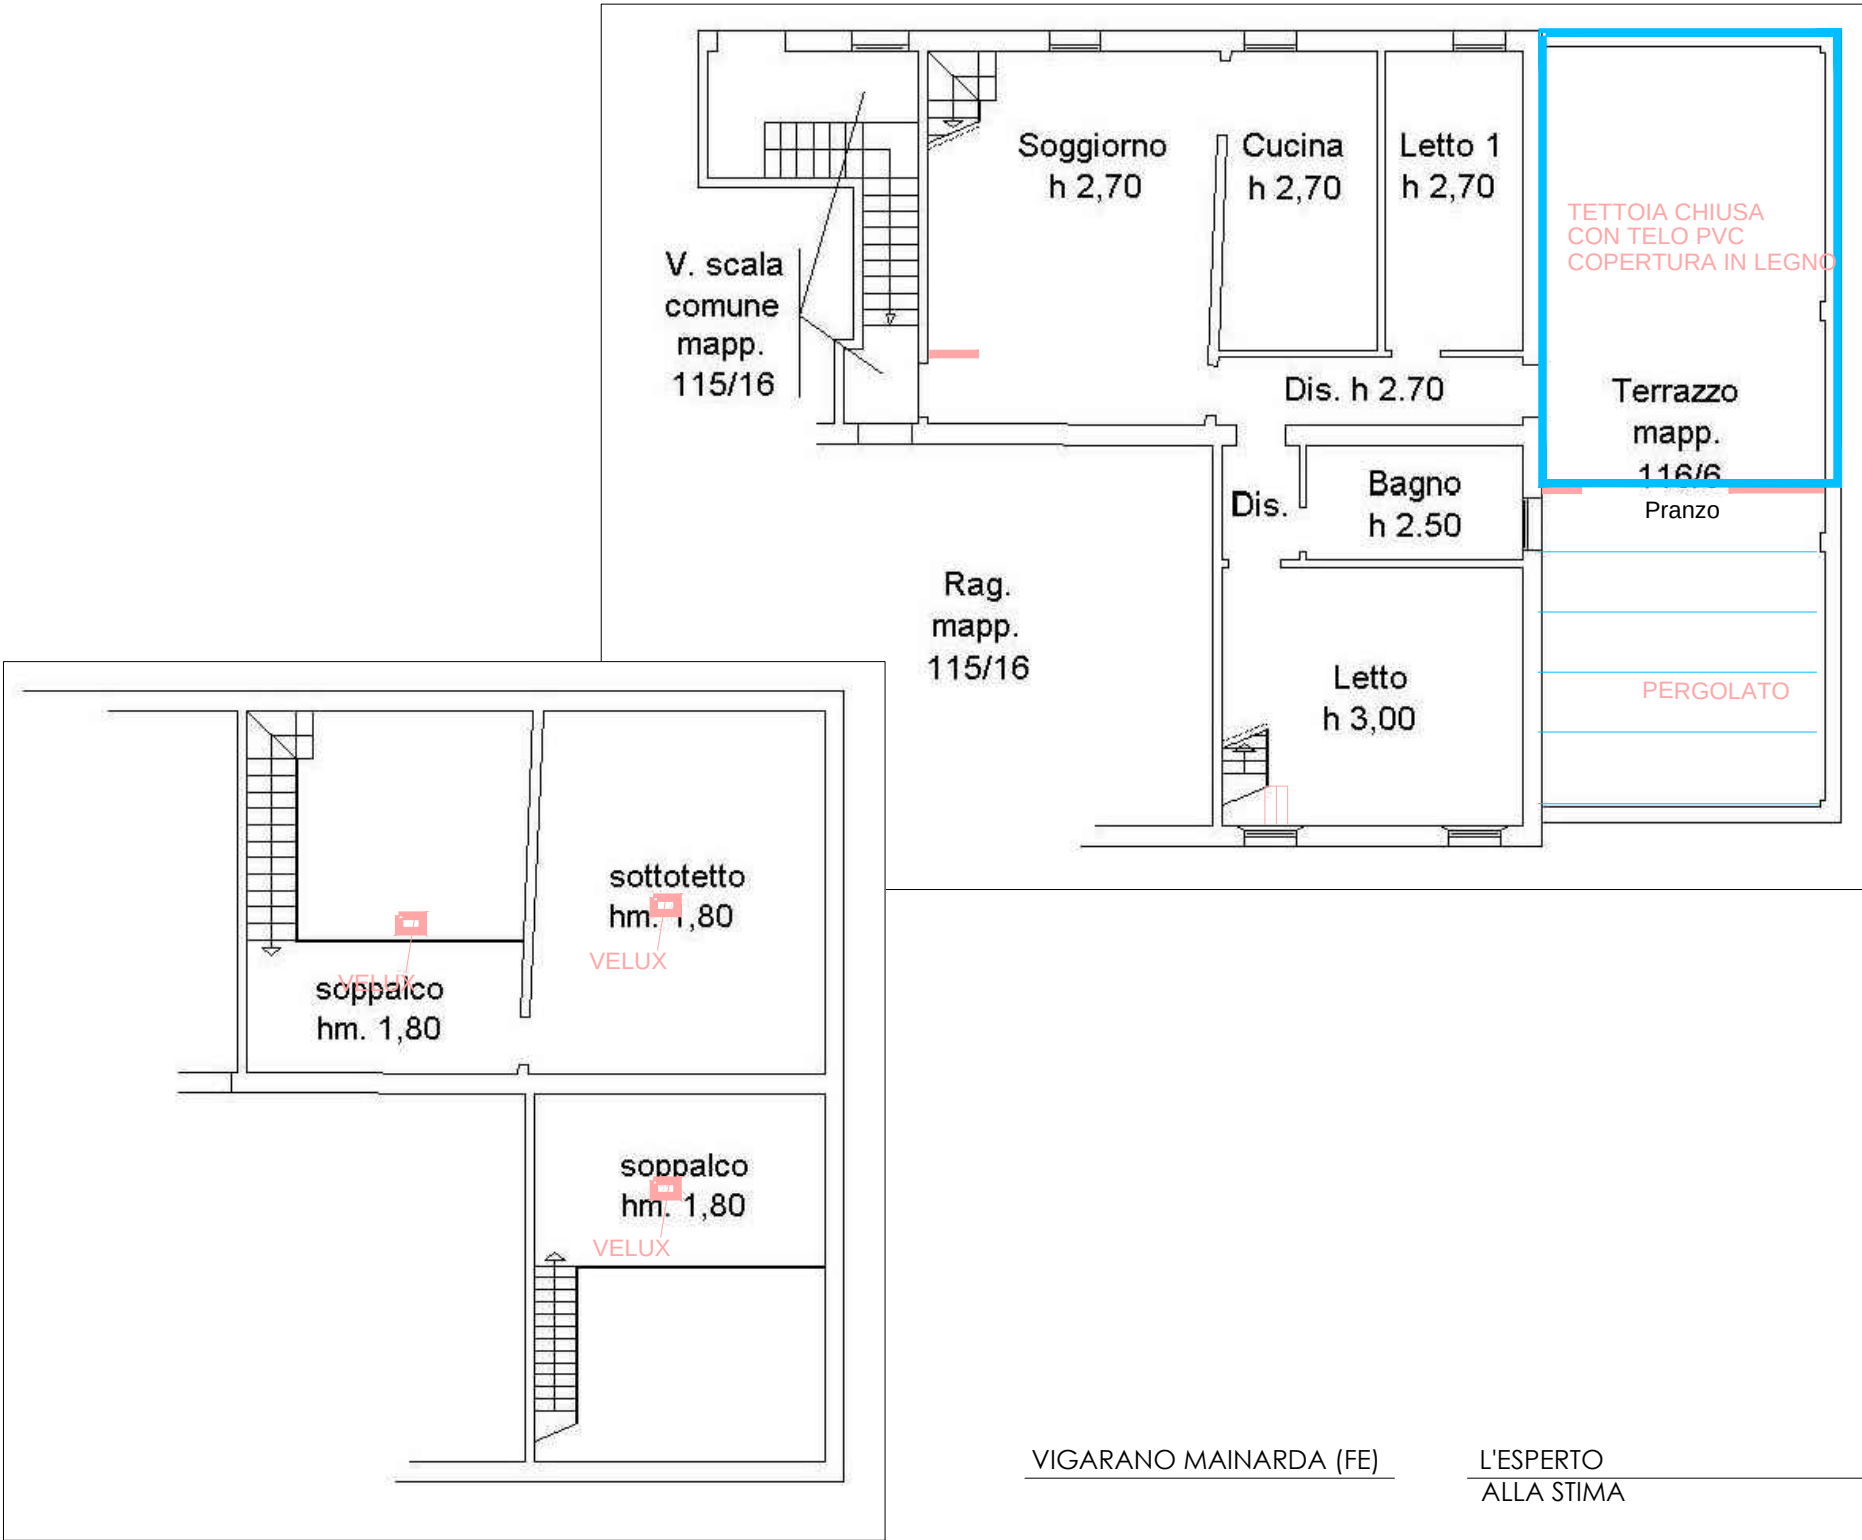

VIGARANO MAINARDA (FE)

L'ESPERTO
ALLA STIMA