



Difformità riscontrate



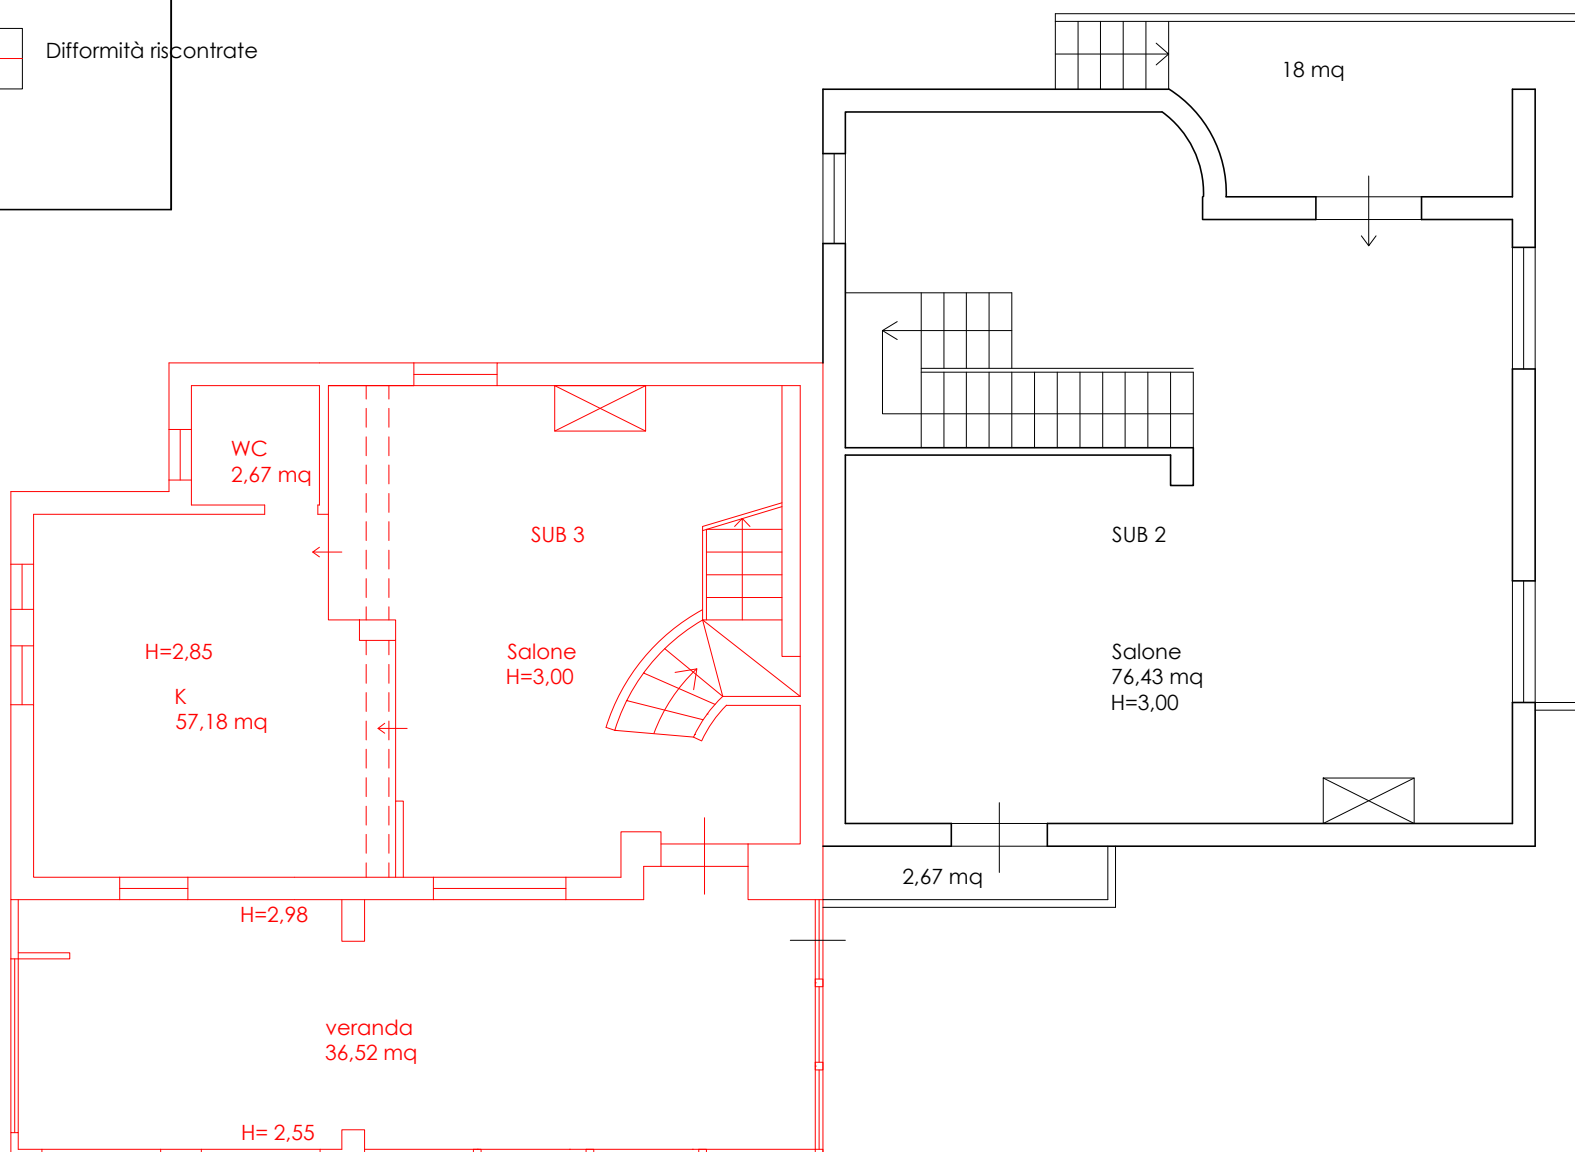


PLANIMETRIA STATO DI FATTO CON INDICAZIONE DIFFORMITA' RICONTRATE
PIANO TERRA

scala
1:100


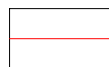


Difformità riscontrate

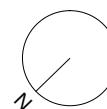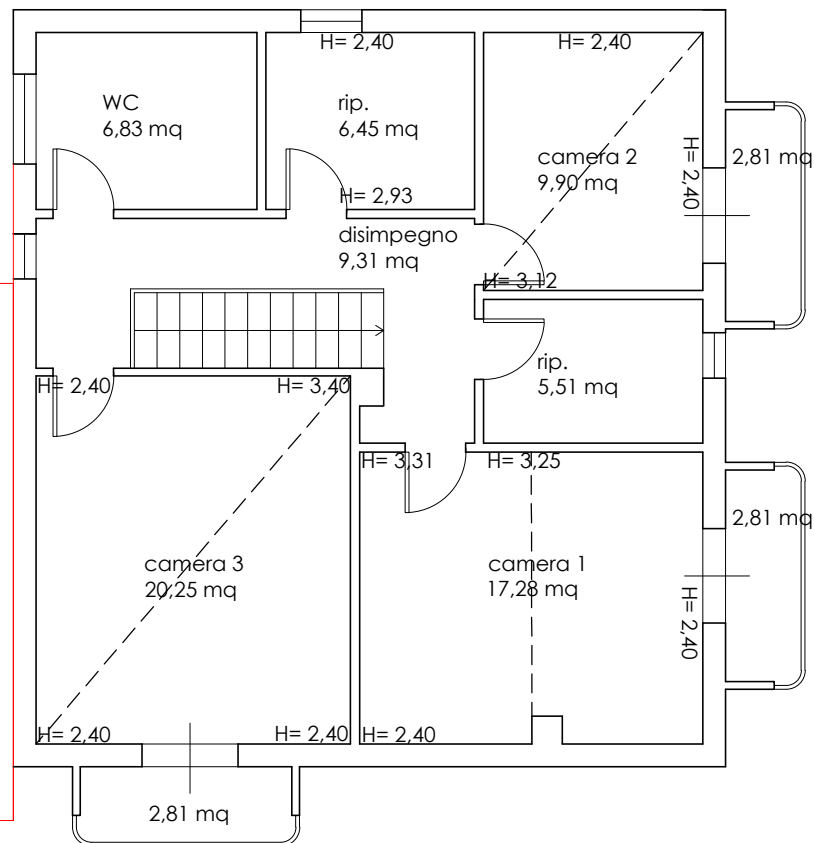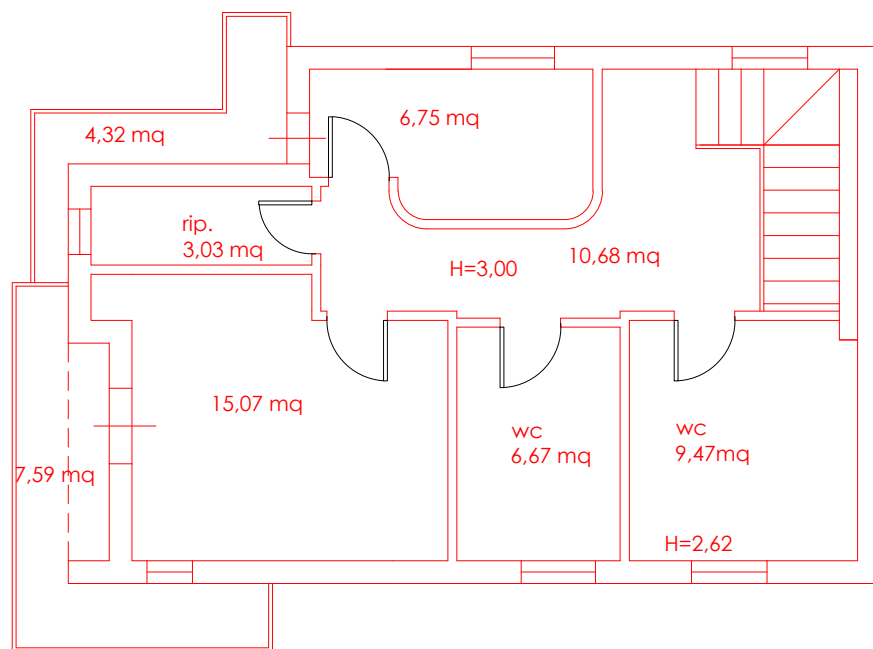


PLANIMETRIA STATO DI FATTO CON INDICAZIONE DIFFORMITÀ RISCONTRATE
PIANO PRIMO

scala
1:100

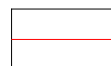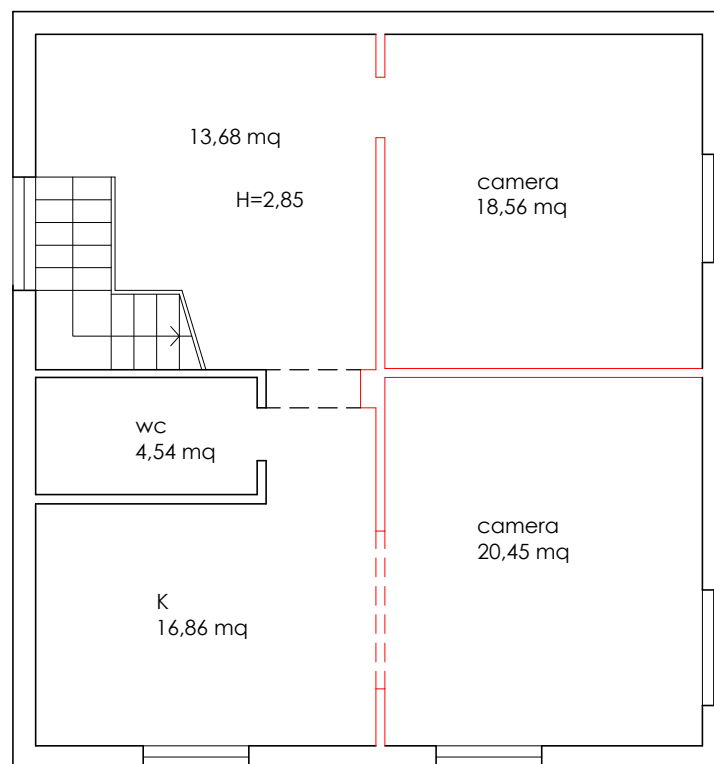

Difformità riscontrate

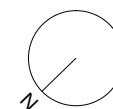

PLANIMETRIA STATO DI FATTO CON INDICAZIONE DIFFORMITA' RISCONTRATE
PIANO SCANTINATO

scala
1:100

