

MODULARIO
F. 1 - G. 1 - S. 1 - 315



MINISTERO DELLE FINANZE

DIREZIONE GENERALE DEL CATASTO E DEI SERVIZI TECNICI ERARIALI


NUOVO CATASTO EDILIZIO URBANO

Planimetria dell'immobile situato nel Comune di GALLARATE


Via VIGORELLI ANGOLO VIA ...

Ditta

Allegata alla dichiarazione presentata all'Ufficio Tecnico Comunale di VARESE + SCHEDE 0 n° 124.771

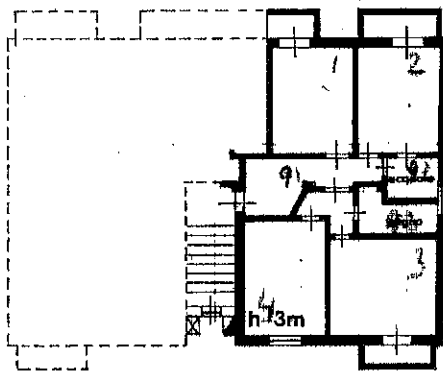


piano secondo

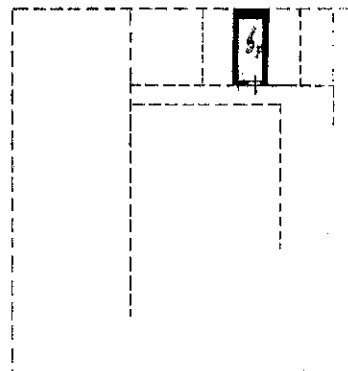

PIANO SEMINTERATO

ESTRATTO DI MAPPA
GALLARATE
SCALA 1:2000

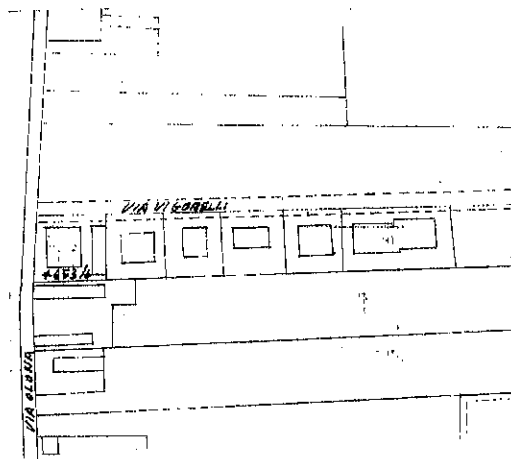

ORIENTAMENTO



SCALA DI 1:200

SPAZIO RISERVATO PER LE ANNOTAZIONI D'UFFICIO

DATA
PROT. N°

Compilata dal

Iscritto all'Albo dei GEOMETRI
della Provincia di VARESE

Data 15-10-1969

Firma: Colonna

Ultima planimetria in atti

Data presentazione: 15/06/1970 - Data: 22/06/2022 - n. T318707 - Richiedente:

Totale schede: 1 - Formato di acquisizione: A3(297x420) - Formato stampa richiesto: A4(210x297)

MODULARE
P. - Cat. A. T. - 315



MINISTERO DELLE FINANZE

DIREZIONE GENERALE DEL CATASTO E DEI SERVIZI TECNICI ERARIALI

NUOVO CATASTO EDILIZIO URBANO

(R. DECRETO-LEGGE 13 APRILE 1939, N. 652)


Mod. B (Nuovo catasto)



Planimetria dell'immobile situato nel Comune di GALLARATE Via PIGORELLI - ANGOLO VIA OLONA

Ditta

Allegata alla dichiarazione presentata all'Ufficio Tecnico Erariale di INRESE - SCHEDE 124265

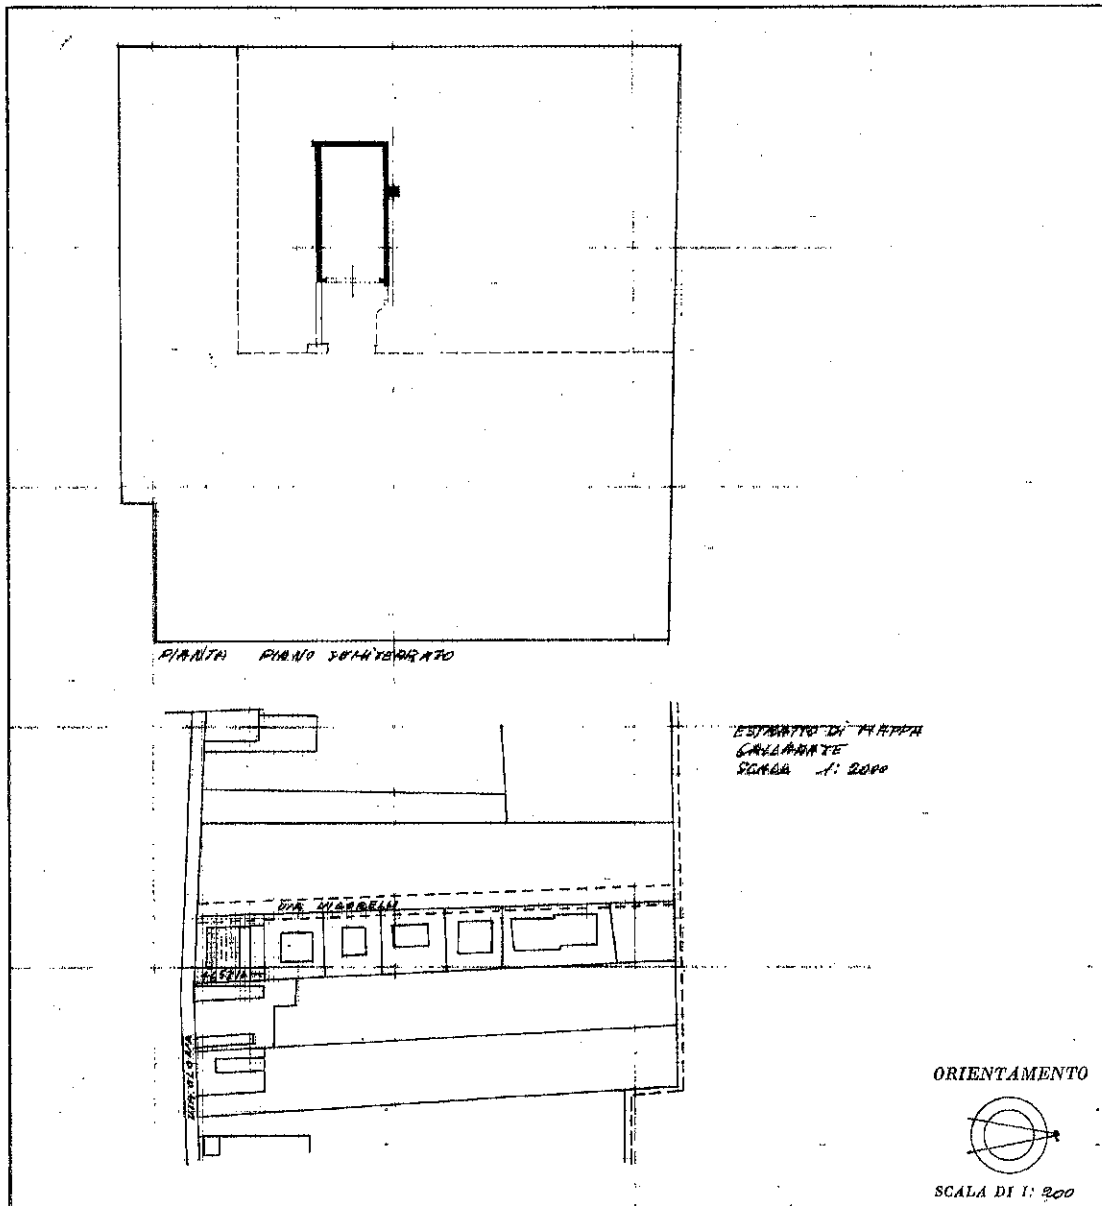

SPAZIO RISERVATO PER LE ANNOTAZIONI D'UFFICIO

DATA

PROT. N°

Compilata dal GEOMETRA LUIGI COLOMBO
(Titolo, nome e cognome del tecnico)

Iscritto all'Albo dei GEOMETRI

della Provincia di INRESE

DATA 15.12.1969

Firma:

Colombo

Ultima planimetria in atti

Data presentazione: 15/06/1970 - Data: 22/06/2022 - n. T318708 - Richiedente:

Totale schede: 1 - Formato di acquisizione: A3(297x420) - Formato stampa richiesto: A4(210x297)