

Agenzia delle Entrate
CATASTO FABBRICATI
Ufficio provinciale di
Verona


Dichiarazione protocollo n. VR0148130 del 05/09/2016
Planimetria di u.i.u. in Comune di Sona
Via Barbarago

Scheda 1: 200

civ. 9

Identificativi Catastali:
Sezione: 3
Foglio: 974
Particella: 974
Subalterno: 10

Compilata da:
Bertani Costantino
Iscritto all'albo:
Geometri
Prov. Verona
N. 1541

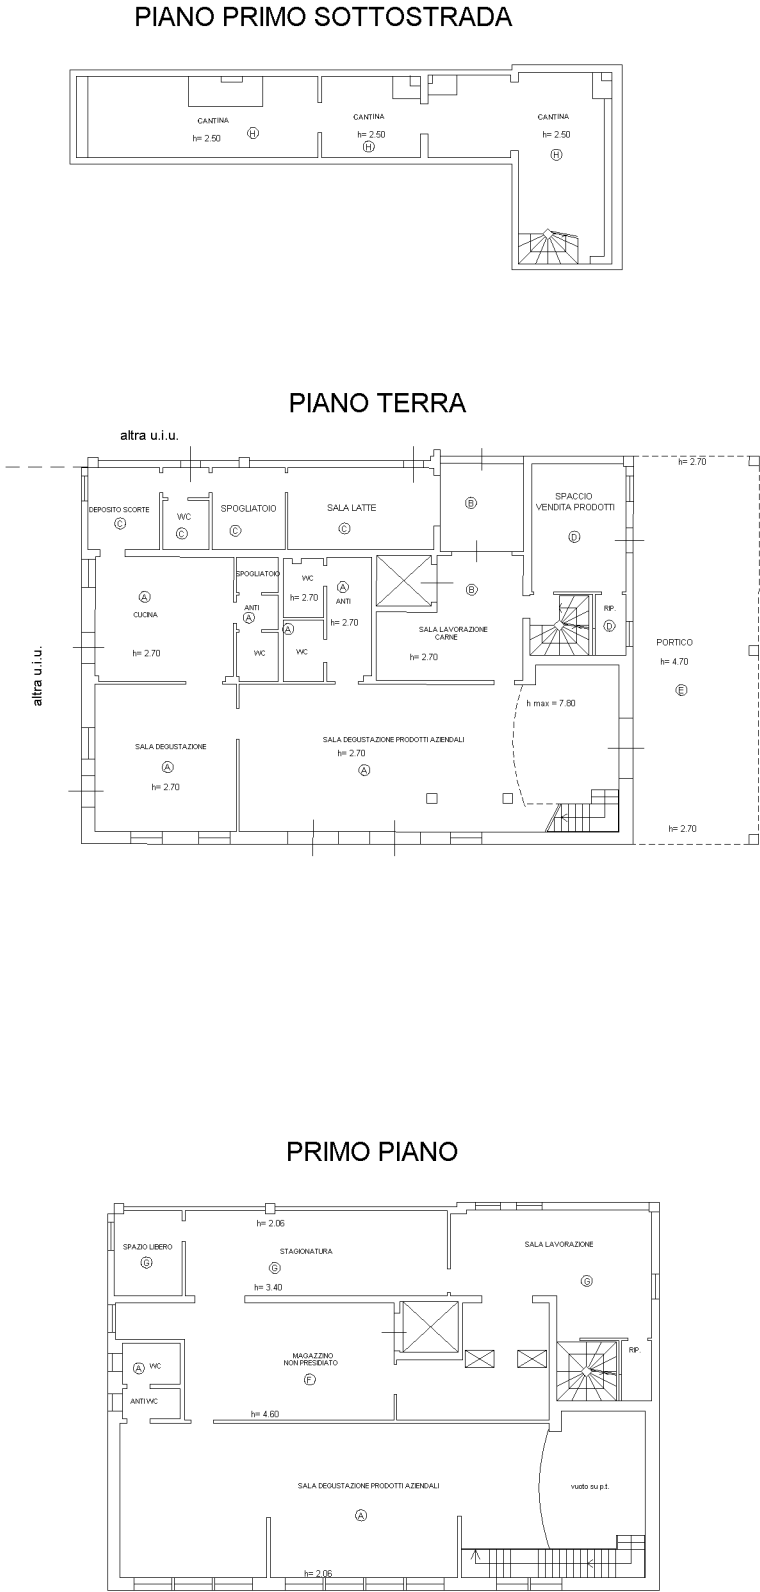

Agenzia delle Entrate
CATASTO FABBRICATI
Ufficio provinciale di
Verona

Scheda 1: 200


Dichiarazione protocollo n. VR0148130 del
 Planimetria di u.i.u. in Comune di Sona
 Via Barbarago

civ. 9

Identificativi Catastali:

Sezione:	
Foglio:	3
Particella:	974
Subalterno:	11

Compilata da:
 Bertani Costantino
 Iscritto all'albo:
 Geometri
 Prov. Verona
 N. 1541

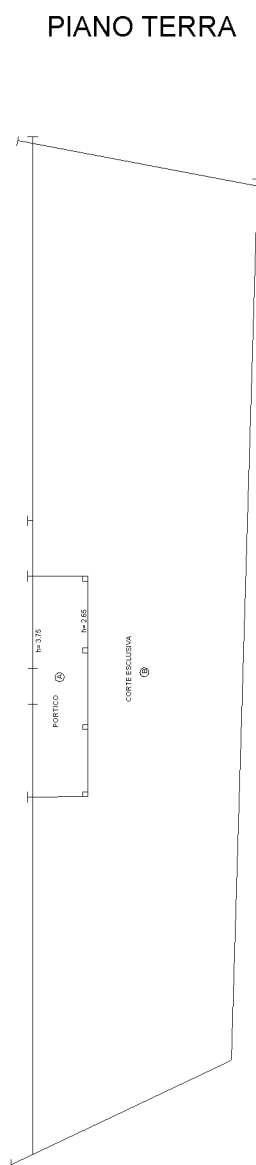

10 metri

Catasto dei Fabbricati - Situazione al 08/03/2024 - Comune di SONA (826) - < Foglio 3 - Particella 974 - Subalterno 11 >