

MODULARIO
P. rig. rend. - 498



MINISTERO DELLE FINANZE
DIREZIONE GENERALE DEL CATASTO E DEI SERVIZI TECNICI ERARIALI
NUOVO CATASTO EDILIZIO URBANO

(R. DECRETO-LEGGE 13 APRILE 1939, N. 653)

Mod. A (Nuovo Catasto Edilizio Urbano)

Lire
300

Planimetria dell'immobile situato nel Comune di PALERMO Via L. BIANCHINI 22


Ditta ISTITUTO AUTONOMO CASE POPOLARI PALERMO

Allegata alla dichiarazione presentata all'Ufficio Tecnico Erariale di PALERMO

LOTTO 109

EDIFICIO 06
SCALA A
PIANO 3°
INTERNO 7

STESSA DITTA

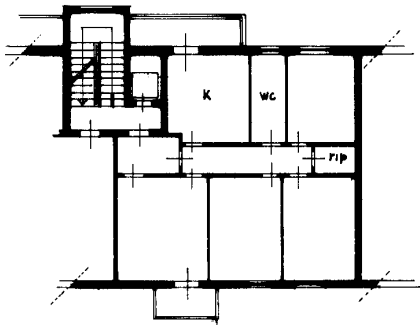

STESSA DITTA

VIA LUDOVICO BIANCHINI

ORIENTAMENTO



SCALA DI 1:200

SPAZIO RISERVATO PER LE ANNOTAZIONI D'UFFICIO

DATA

PROT. N°

15
1047
8

Compilata dall'ARCH. RENATA LA GRUITA
(Titolo, nome e cognome del tecnico)

Iscritto all'Albo degli ARCHITETTI n° 1932
della Provincia di PALERMO

DATA

Firma: Renata La Gruita

Ultima planimetria in atti

Data presentazione: 01/01/1987 - Data: 22/04/2026 - n. T60405 - Richiedente: SLANRC88D12G273I

Totale schede: 1 - Formato di acquisizione: A3(297x420) - Formato stampa richiesto: A4(210x297)

12345 01


Catasto dei Fabbricati - Situazione al 22/04/2026 - Comune di PALERMO(C273) - < Foglio 15 - Particella 1047 - Subalterno 8 >

VIA LUDOVICO BIANCHINI n. 22 Scala A Interno 7 Piano 3

IMMOBILE SITO A PALERMO IN VIA LUDOVICO BIANCHINI N. 22 _ PIANO TERZO (N.C.E.U. PA: F. 15, P.LLA 1047, SUB. 8)

ELABORATO GRAFICO : "PLANIMETRIA ANTE OPERAM"

VIA VINCENZO EMANUELE SERGIO

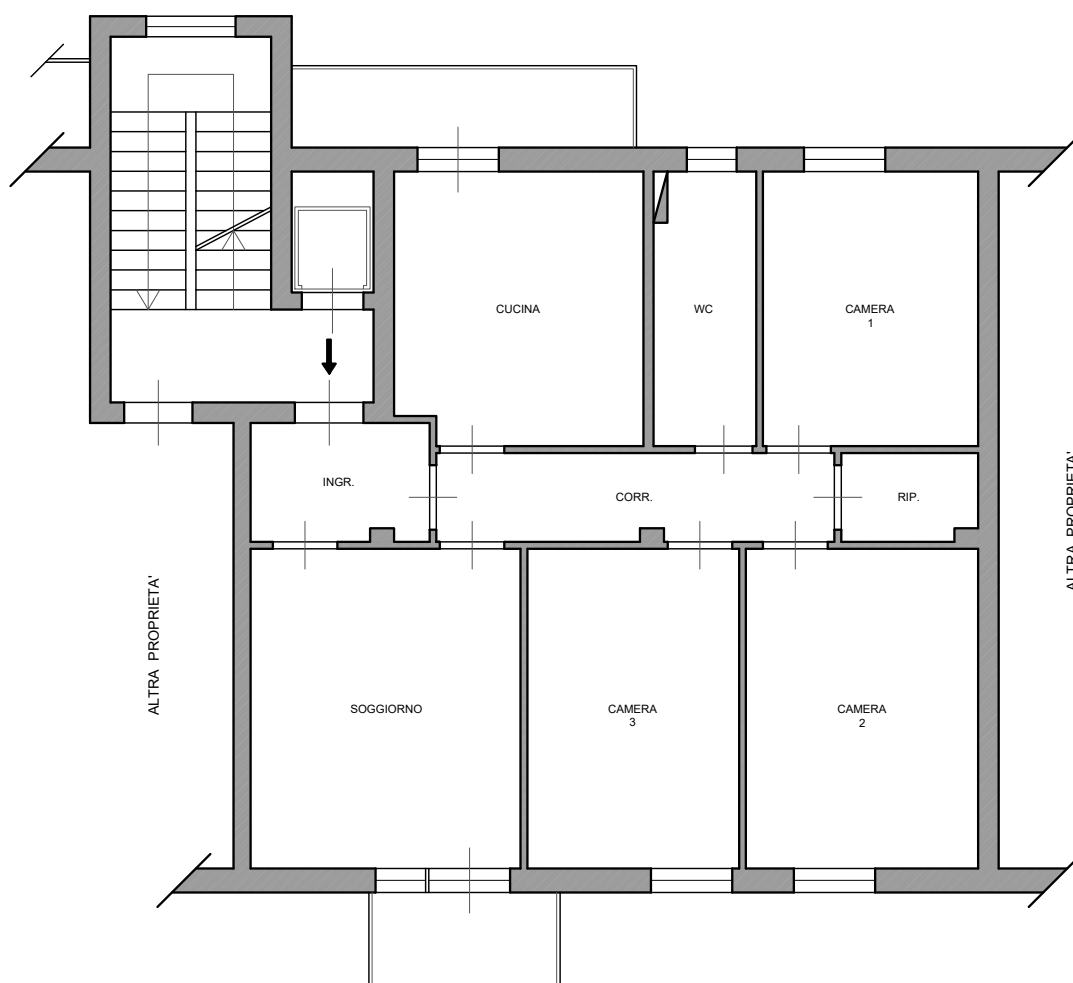

VIA LUDOVICO BIANCHINI


PIANO TERZO

H = 290 cm

SCALA 1:100

IMMOBILE SITO A PALERMO IN VIA LUDOVICO BIANCHINI N. 22 _ PIANO TERZO (N.C.E.U. PA: F. 15, P.LLA 1047, SUB. 8)

ELABORATO GRAFICO : "PLANIMETRIA STATO ATTUALE"

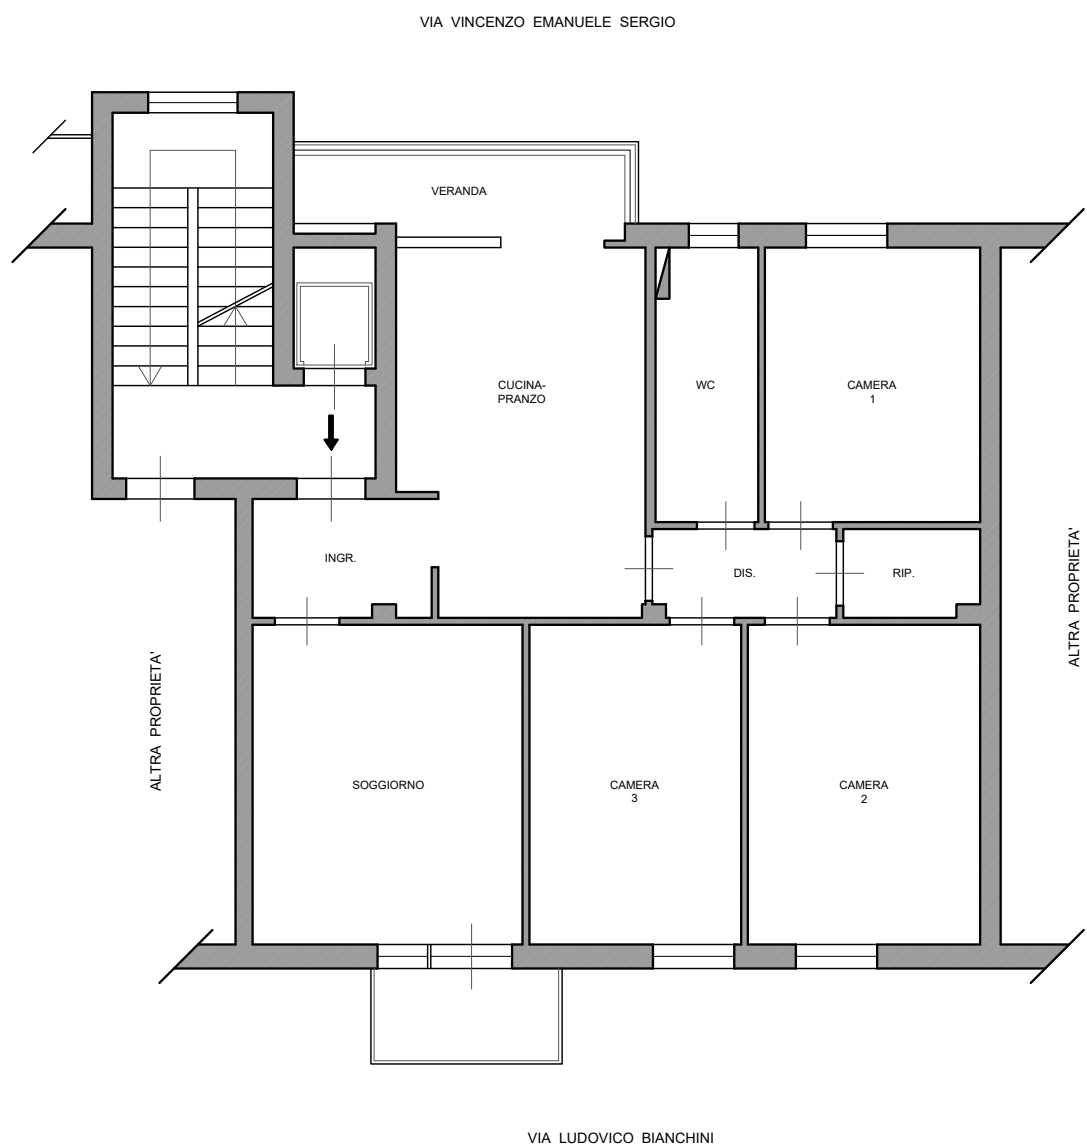

PIANO TERZO

H = 290 cm

SCALA 1:100