


Agenzia del Territorio
CATASTO FABBRICATI
Ufficio Provinciale di
Bergamo

Dichiarazione protocollo n. BG0226895 del 17/10/2005	
Planimetria di u.i.u. in Comune di Azzano San Paolo	
Via Stezzano	civ. 18
Identificativi Catastali:	Compilata da: Fiori Bellotti Gianluca
Sezione:	Iscritto all'albo: Architetti
Foglio: 3	Prov. Bergamo
Particella: 1199	N. 1380
Subalterno: 702	

Scheda n. 1 Scala 1:500

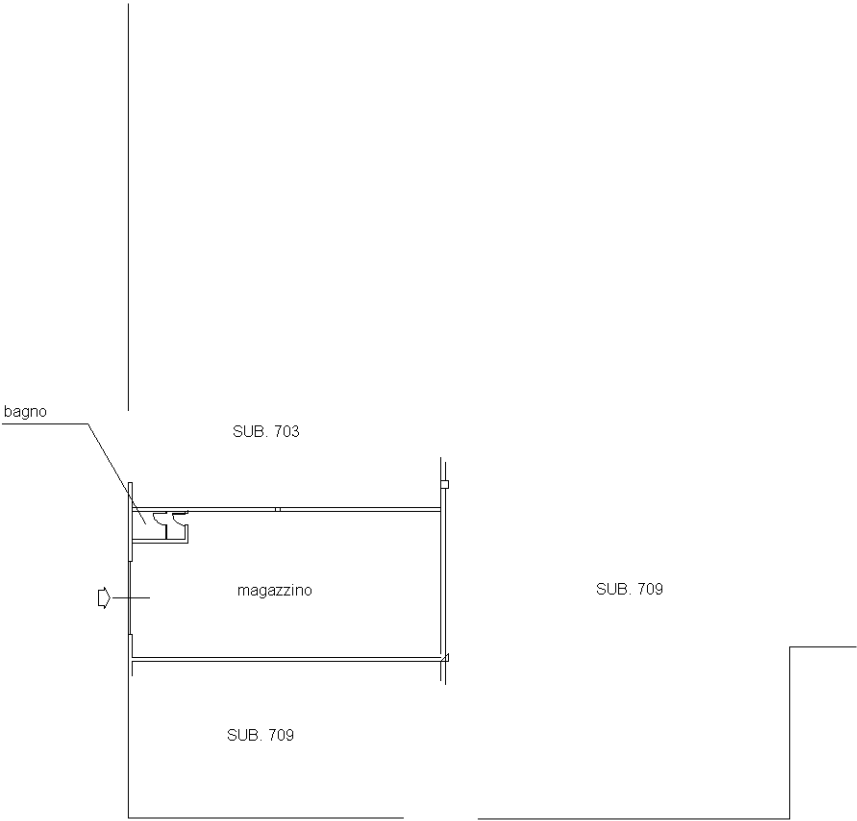

PIANO TERRA
(h. 500cm.)

NORD

Ultima planimetria in atti