

MODULARIO
F. rig. rend. 487



3260
MINISTERO DELLE FINANZE
DIREZIONE GENERALE DEL CATASTO E DEI SS.TT.EE.


CATASTO EDILIZIO URBANO (RDL 13-4-1939, n. 652)

MOD **BN** (CEU)


LIRE
250

14
Planimetria di u.i.u. in Comune di **MONCESTINO** via **EUCINA** civ. **9**

Interno I

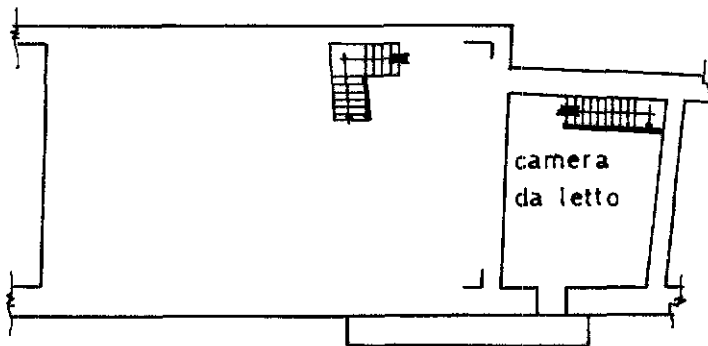

PIANTA
PRIMO PIANO

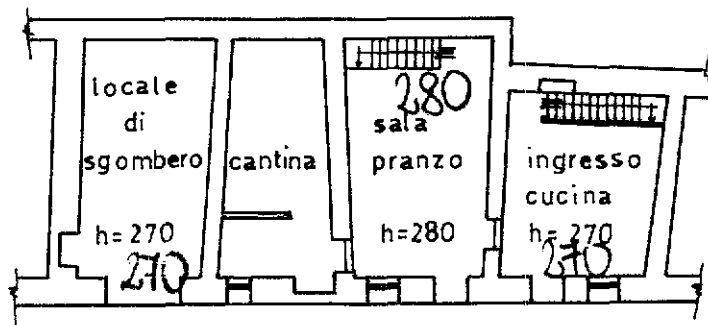

PIANTA
PIANO TERRA



Nord
ORIENTAMENTO

SCALA DI 1: 200

Dichiarazione di N.C. ☒
Denuncia di variazione ☐

Compilata dal **GEOMETRA**
(Titolo, cognome e nome)
GHITTA FRANCO

Iscritto all'albo dei **GEOMETRI**
della provincia di **VERGELLI**
data **20-12-90** Firma **Ghitta Franco**

RISERVATO ALL'UFFICIO

Ultima planimetria in atti
Identificativi catastali

Data Presentazione: 28/01/1991 - Data: 12/06/2023 - n. T148927 - Richiedente: ZTTNDR71P29B885W
Totali: 1. - Subaltri: 1. - F. di acquisizione: A4(210x297) - Formato stampa richiesto: A4(210x297)

MODULARIO
F rig rend 407




MINISTERO DELLE FINANZE
DIREZIONE GENERALE DEL CATASTO E DEI SS.TT.EE.
CATASTO EDILIZIO URBANO (RDL 13-4-1939, n. 652)

MOD. 111 (CEU)

LIRE
250

15
Planimetria di u.i.u. in Comune di MONCESTINO via EUCINA civ. 9

Interno II

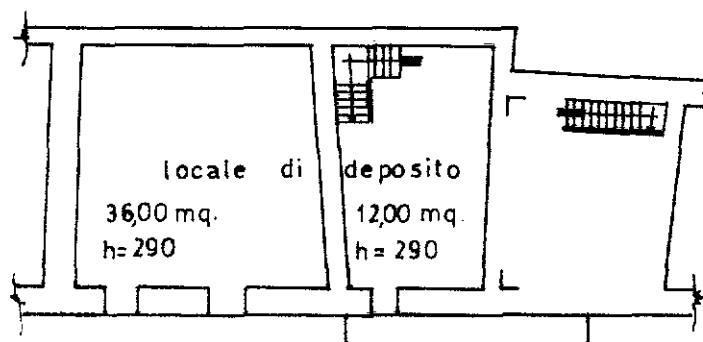

PIANTA
PRIMO PIANO



Nord
ORIENTAMENTO

SCALA DI 1:200

Dichiarazione di N.C. ☒
Denuncia di variazione ☐

Compilata dal GEOMETRA
(Titolo, cognome e nome)
GHITTA FRANCO

RISERVATO ALL'UFFICIO

Ultima planimetria in atti

Identificativi catastali

Iscritto all'albo dei GEOMETRI

Data presentazione: 28/01/1991 - Data: 12/06/2023 - n. T148928 - Richiedente: ZTTNDR71P29B885W

Totale scelti: 1. Formato di acquisizione: A4(210x297) - Formato stampa richiesto: A4(210x297)

data 20-12-90 Firma Ghitta Franco

20/12/1991

man 01
el Fabbricati - Situazione al 12/06/2023 - Comune di MONCESTINO (F337) - Foglio 8 - Particella 107 - Subalterno 2
ANALISI E DISPOSITTO DI ARUBADEG S.R.L. - C.A. - C.B. - C.C. - C.D. - C.E. - C.F. - C.G. - C.H. - C.I. - C.L. - C.M. - C.N. - C.O. - C.P. - C.Q. - C.R. - C.S. - C.T. - C.U. - C.V. - C.W. - C.X. - C.Y. - C.Z.

Catasto
Firmato DIGITALE

2117
MODULARIO
F. 119 rev. 487
72




MINISTERO DELLE FINANZE
DIPARTIMENTO DEL TERRITORIO
CATASTO EDILIZIO URBANO (RDL 13-4-1939, n. 652)

MOD. BN (CEU)

LIRE
500


Planimetria di u.i.u. in Comune di MONCESTINO via Roma civ. 1

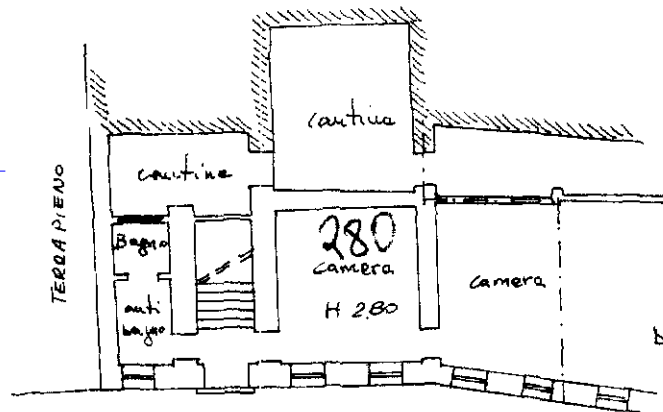


PIANO TERRA

Ditta intestataria

VIA ROMA

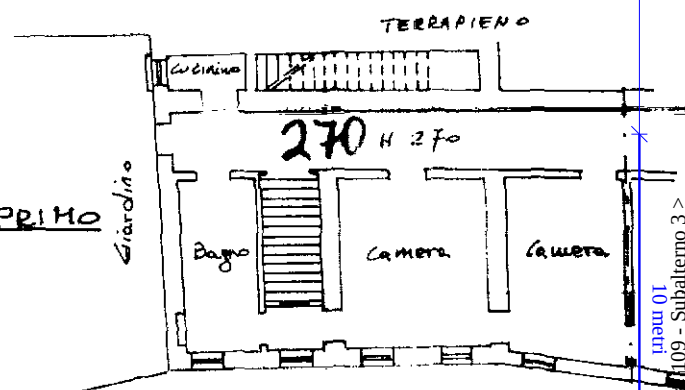


PIANO PRIMO

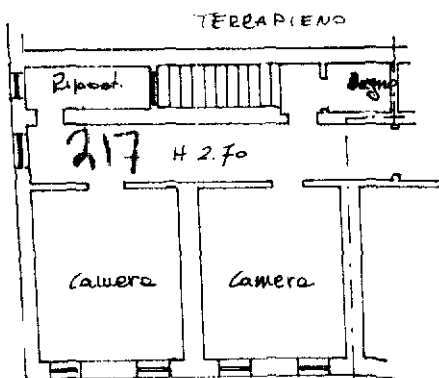

PIANO SECONDO

Ditta intestataria
Ditta intestataria

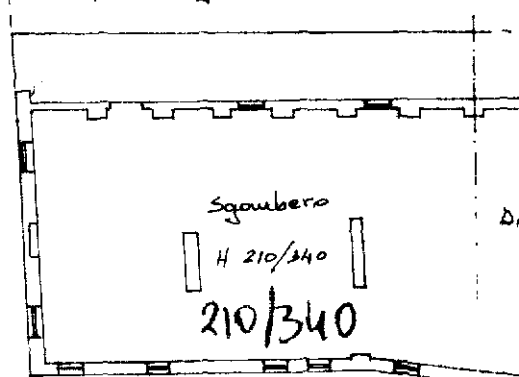

PIANO TERZO

Ditta intestataria

ORIENTAMENTO



SCALA DI 1:200


Dichiarazione di N.C. ☐
Denuncia di variazione ☒

Compilata dal Geom. LAURANCO
(Titolo, cognome e nome)
FLAULO

RISERVATO ALL'UFFICIO

Ultima planimetria in atti

Identificativi catastali
Data presentazione: 07/01/1997 - Data: 12/06/2023 - n. T148930 - Richiedente: ZTTNDR71P29B885W
Totale schede: 1 Formato di acquisizione: A4(210x297) Formato stampa fidejussorio: A4(210x297)
n. 103 sub. 3 data 18/12/96 Firma Laufrauno Flauto

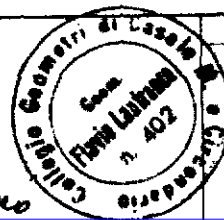


Catasto Edilizio URBANO - Situazione al 12/06/2023 - Comune di MONCESTINO (F337) - < Foglio 8 - Particella 109 - Subalterno 3 >
Firmato DITTA LAURANCO

**CATASTO EDILIZIO URBANO** (RDL 13-4-1939, n. 652)

LIRE
500

Planimetria di u.i.u. in Comune di MONCESTINO via Rome civ. 1

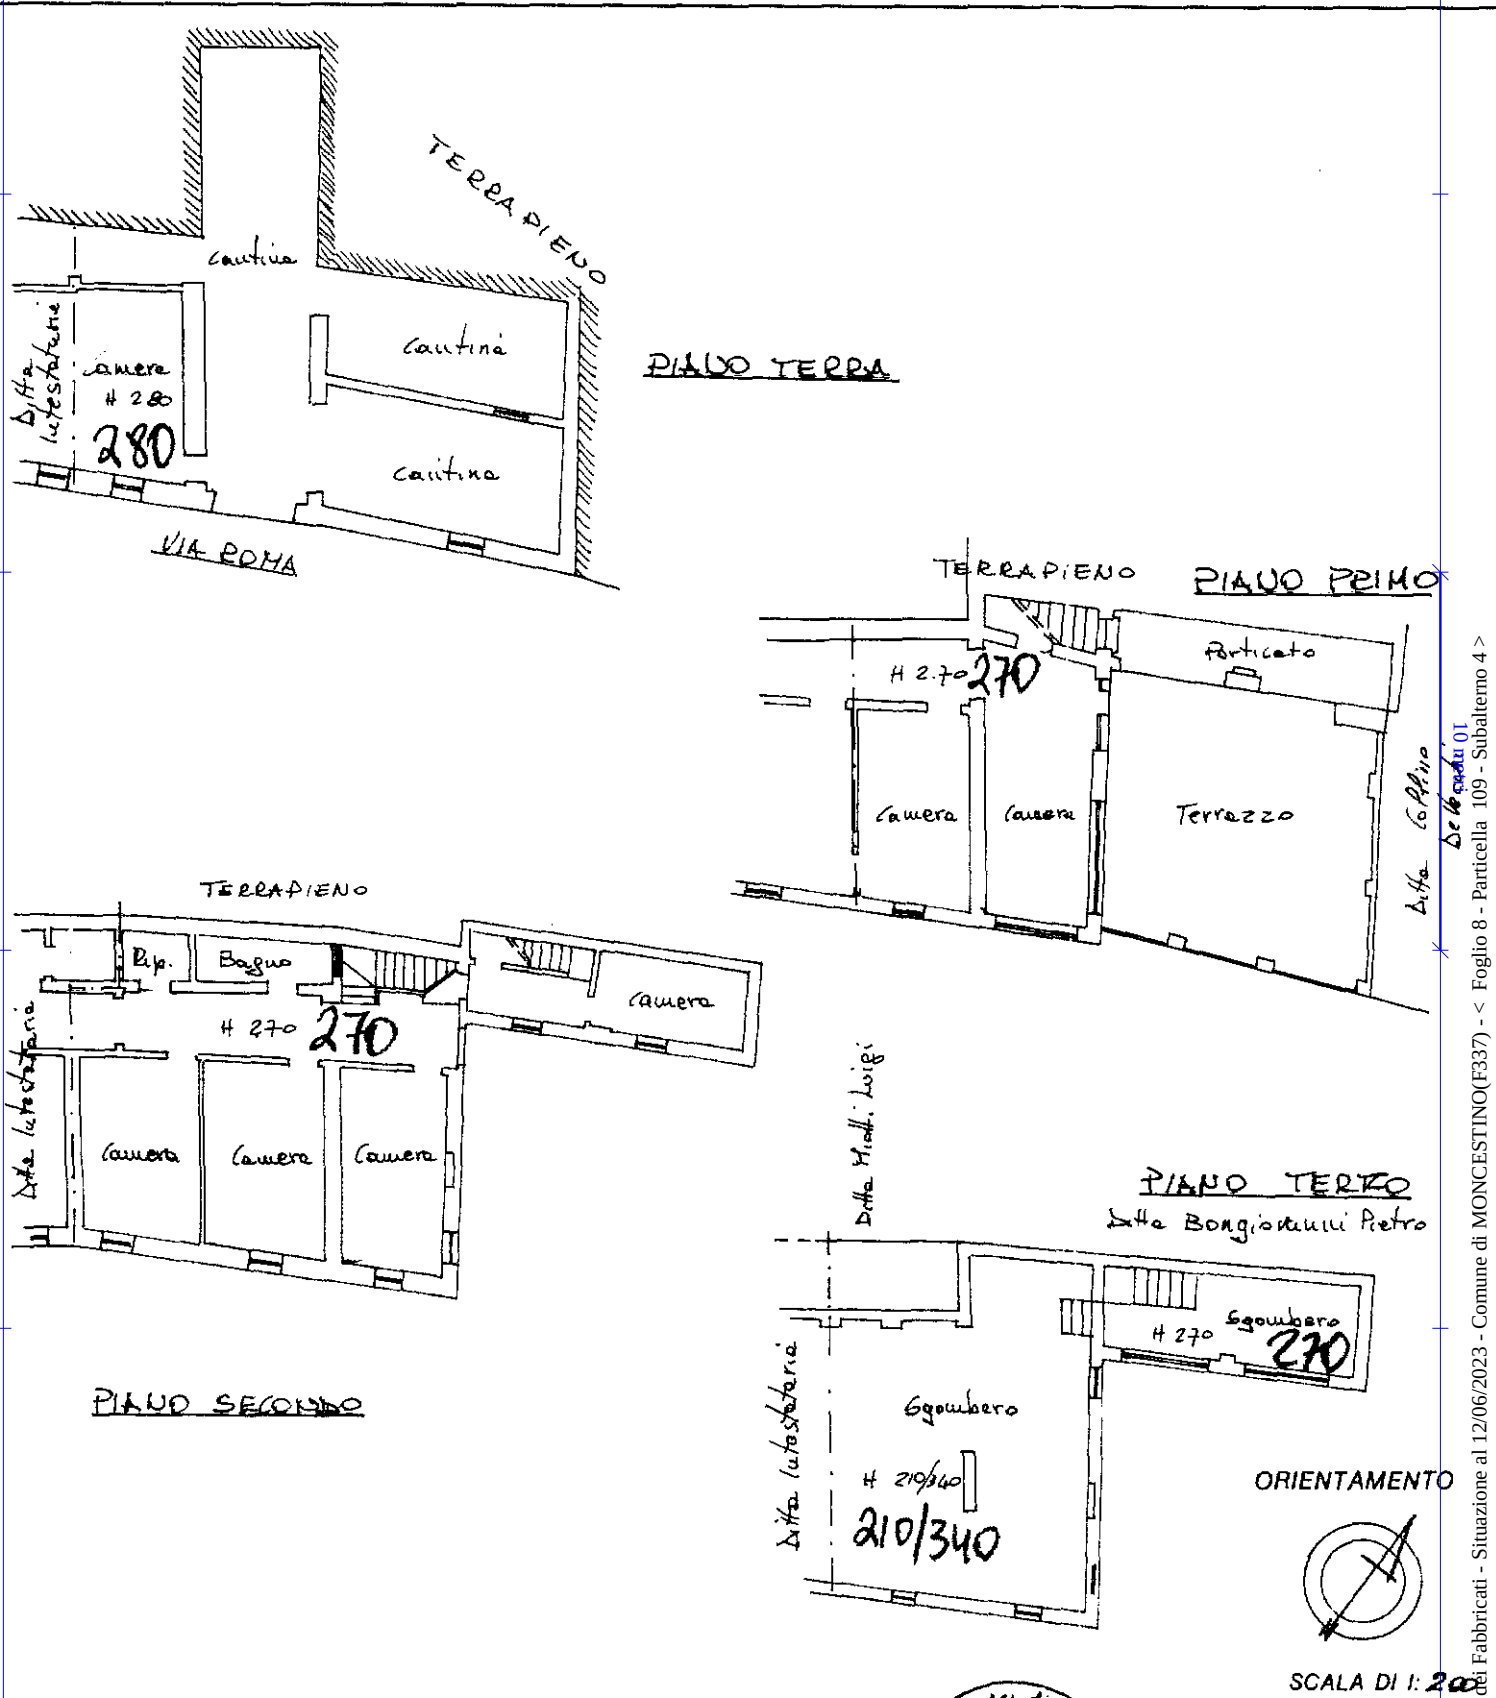

RISERVATO ALL'UFFICIO

SCALA DI 1: 200

data 18/12/98 Firma *Int. Sales*

Catasto dei Fabbricati - Situazione al 12/06/2023 - Comune di MONCESTINO(F337) - < Foglio 8 - Particella 109 - Subalterno 4 >