

Agenzia delle Entrate
CATASTO FABBRICATI
Ufficio Provinciale di
Catanzaro

Dichiarazione protocollo n. CZ0052732 del 28/03/2026

Comune di Chiaravalle Centrale

Via Cappella

civ. 37

Identificativi Catastali:

Sezione:

Foglio: 33

Particella: 245

Subalterno:

Compilata da:

Aiello Valerio

Iscritto all'albo:

Ingegneri

Prov. Catanzaro

N. 800


Planimetria

Scheda n. 1

Scala 1:100

PIANO TERRA H.2,48 m

P.Ila 248

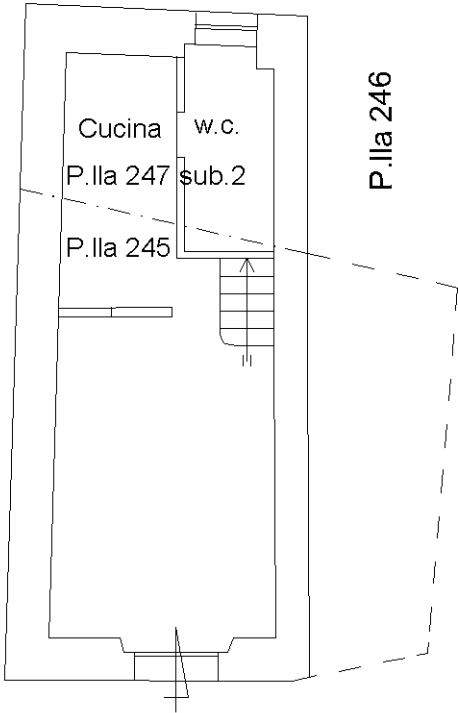

Via Cappella



Ultima planimetria in atti

Agenzia delle Entrate
CATASTO FABBRICATI
Ufficio Provinciale di
Catanzaro

Dichiarazione protocollo n. CZ0052732 del 28/03/2026

Comune di Chiaravalle Centrale

Via Cappella

civ. 37

Identificativi Catastali:

Sezione:

Foglio: 33

Particella: 245

Subalterno:

Compilata da:
Aiello Valerio

Iscritto all'albo:
Ingegneri

Prov. Catanzaro


N. 800

Planimetria

Scheda n. 2

Scala 1:100

PIANO PRIMO H.2,25 m

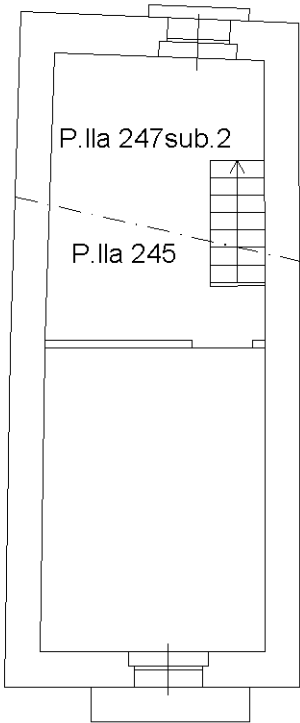

Ultima planimetria in atti

Data: 01/04/2026 - n. T184512 - Richiedente: LLAVLR53L16G272N

Totale schede: 2 - Formato di acquisizione: A4(210x297) - Formato stampa richiesto: A4(210x297)

