


Agenzia delle Entrate
CATASTO FABBRICATI
Ufficio Provinciale di
Messina

Dichiarazione protocollo n. ME0075722del 16/05/2016	
Planimetria di u.i.u. in Comune di Messina	
Via Comunale (camaro Inferiore)	civ. 120
Identificativi Catastali:	Compilata da:
Sezione:	Caristi Natale
Foglio: 119	Iscritto all'albo:
Particella: 333	Architetti
Subalterno: 8	Prov. Messina
	N. 1557

Scheda n. 1 Scala 1:100

PIANO TERRA

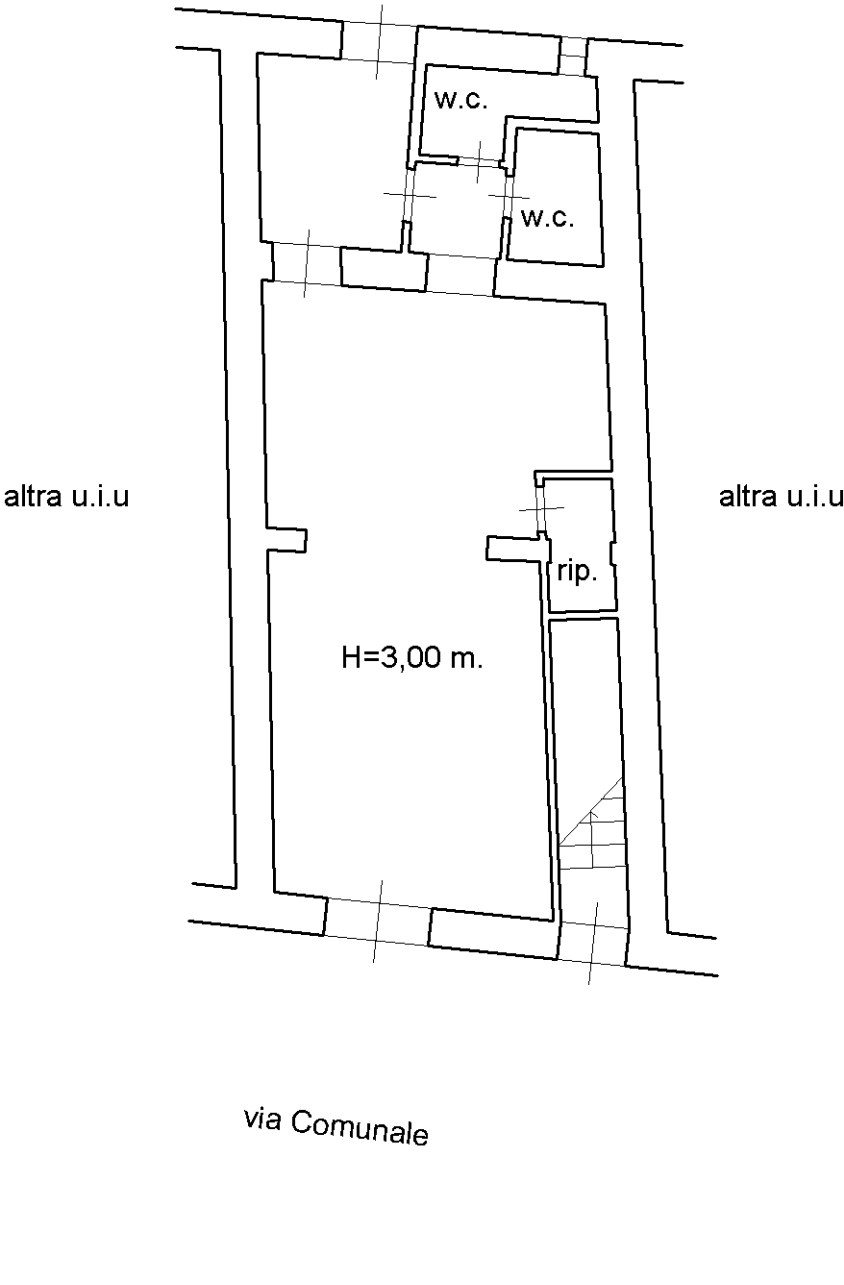

Ultima planimetria in atti