


Agenzia del Territorio
CATASTO FABBRICATI
Ufficio Provinciale di
Catanzaro


Dichiarazione protocollo n. CZ0127580 del 21/10/2005	
Planimetria di u.i.u. in Comune di Sellia Marina	
Via Iuzzolino	civ. SNC
Identificativi Catastali:	Compilata da:
Sezione:	Scalise Giuseppe
Foglio: 14	Iscritto all'albo:
Particella: 209	Geometri
Subalterno: 6	Prov. Catanzaro
	N. 2380

Scheda n. 1 Scala 1:100

PIANO SECONDO

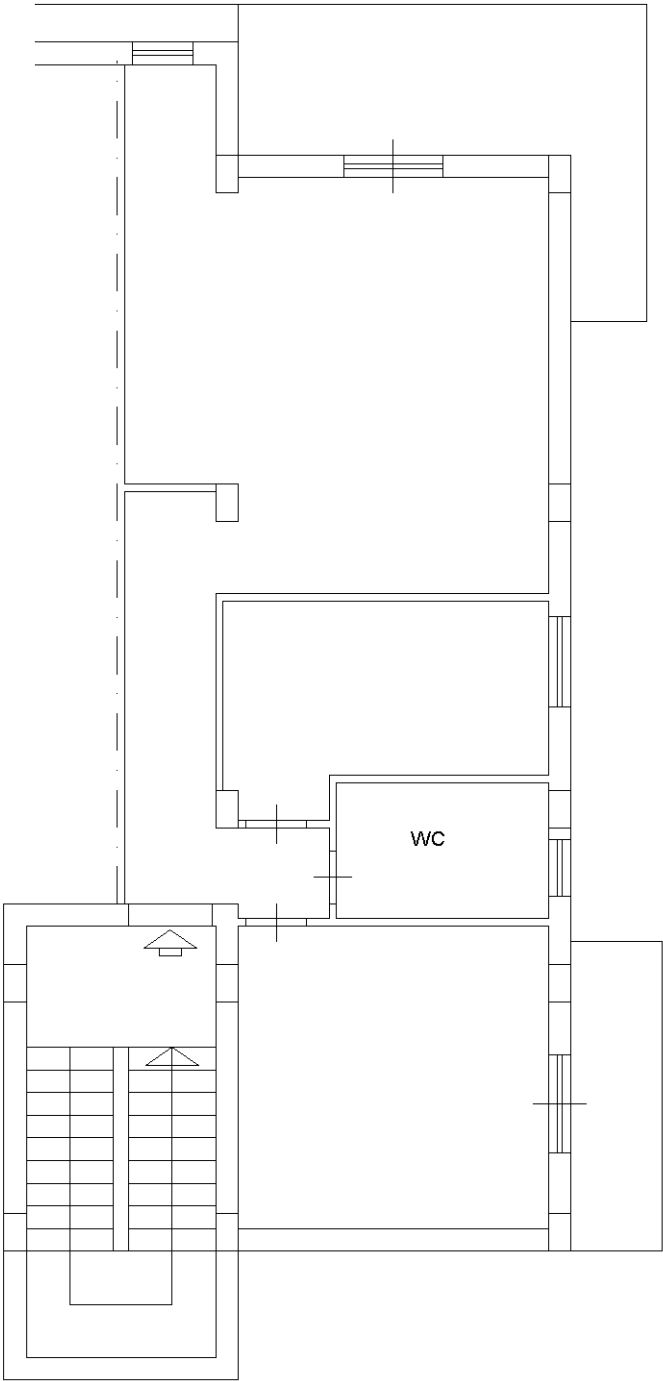

H= 2,80 m.

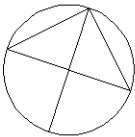

Ultima planimetria in atti