

Agenzia del Territorio
CATASTO FABBRICATI
Ufficio provinciale di
Milano

Dichiarazione protocollo n. MI0710222 del 20/07/2009
Planimetria di u.i.u. in Comune di Buscate
Via Wolfgang Amadeus Mozart civ. 1


Identificativi Catastali:
Sezione:
Foglio: 8
Particella: 193
Subalterno: 8

Compilata da:
Croci Angelo
Iscritto all'albo:
Geometri
Prov. Milano N. 7634


Scheda 1.1 Scala 1: 200

Ultima planimetria in atti


Data: 18/04/2024 - n. T138280 - Richiedente: GZUSRA81C60B300T
Totale schede: 1 - Formato di acquisizione: A3(297x420) - Formato stampa richiesto: A4(210x297)

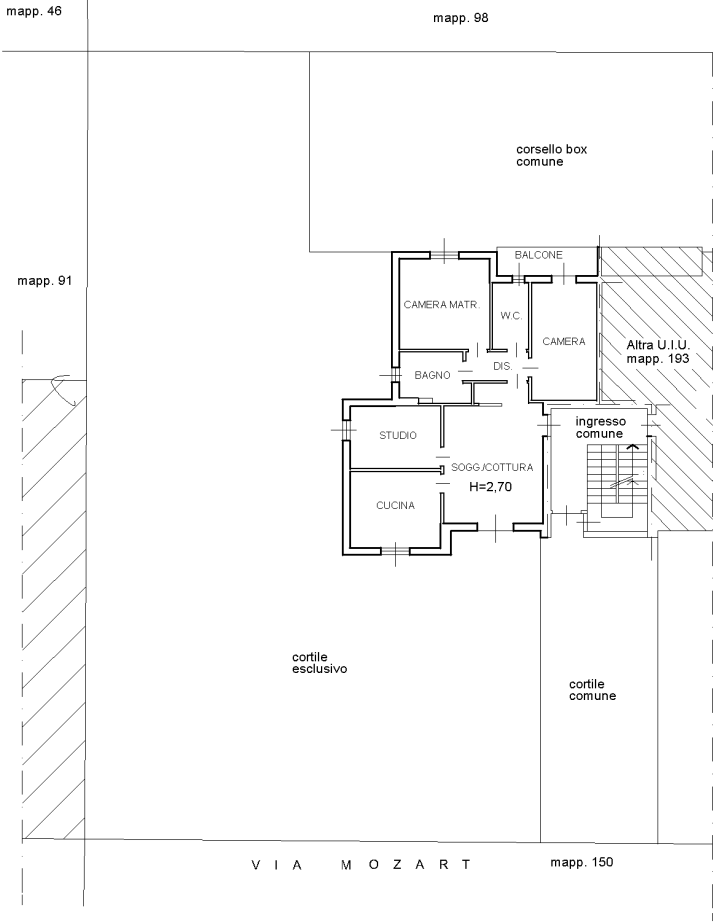

PIANO TERRA

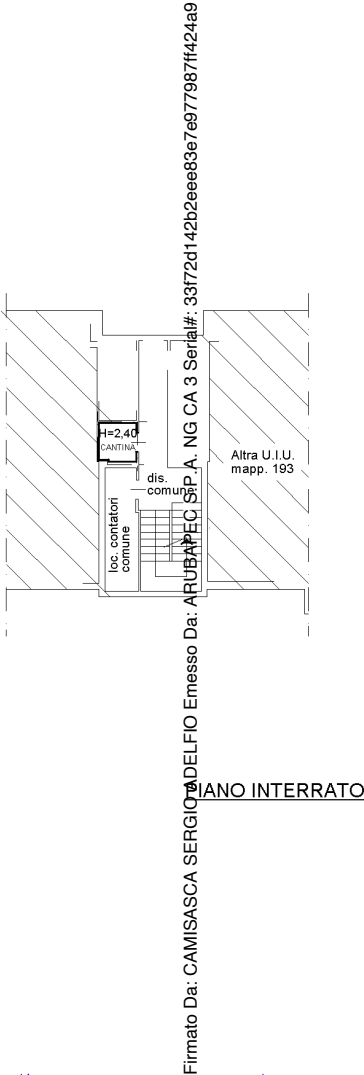

Firmato Da: CAMISASCA SERGIO ADELFO Emesso Da: ARUBA PEC S.p.A. NG CA 3 Serial#: 33f72d142b2eee83e7e977987ff424a9

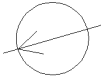

SCALA 1:200

Agenzia del Territorio
CATASTO FABBRICATI
Ufficio Provinciale di
Milano

Dichiarazione protocollo n. MI0710222 del 20/07/2009

Planimetria di u.i.u. in Comune di Buscate

Via Wolfgang Amadeus Mozart

civ. 1

Identificativi Catastali:

Sezione:

Foglio: 8

Particella: 193

Subalterno: 3

Compilata da:

Croci Angelo

Iscritto all'albo:


Geometri

Prov. Milano


N. 7634

Scheda n. 1

Scala 1:200

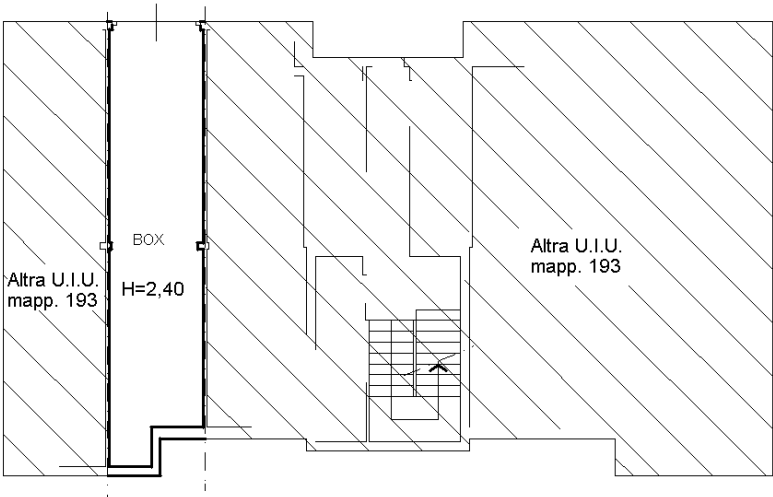

PIANO INTERRATO

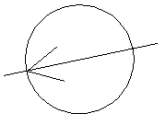

SCALA 1:200

Ultima planimetria in atti

Data: 18/04/2024 - n. T138279 - Richiedente: GZUSRA81C60B300T

Totale schede: 1 - Formato di acquisizione: A4(210x297) - Formato stampa richiesto: A4(210x297)

