



Agenzia del Territorio
CATASTO FABBRICATI
Ufficio Provinciale di
Venezia

Dichiarazione protocollo n. VE0066267 del 12/04/2006	
Planimetria di u.i.u. in Comune di Portogruaro	
Via Borgo Di Villa Lugugnana	
civ.	
Identificativi Catastali:	Compilata da:
Sezione:	Paganello Andrea
Foglio: 72	Iscritto all'albo:
Particella: 152	Periti Edili
Subalterno: 9	Prov. Venezia
	N. 1416

Scheda n. 1 Scala 1:200

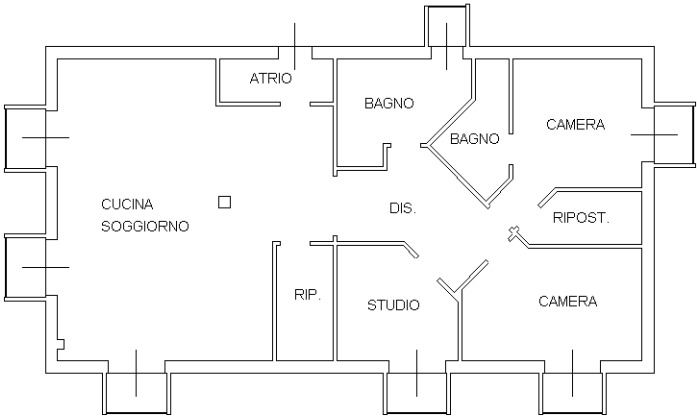

PIANO SECONDO
Hmin=2.20
Hmax=2.50

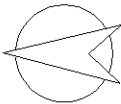

Ultima planimetria in atti