


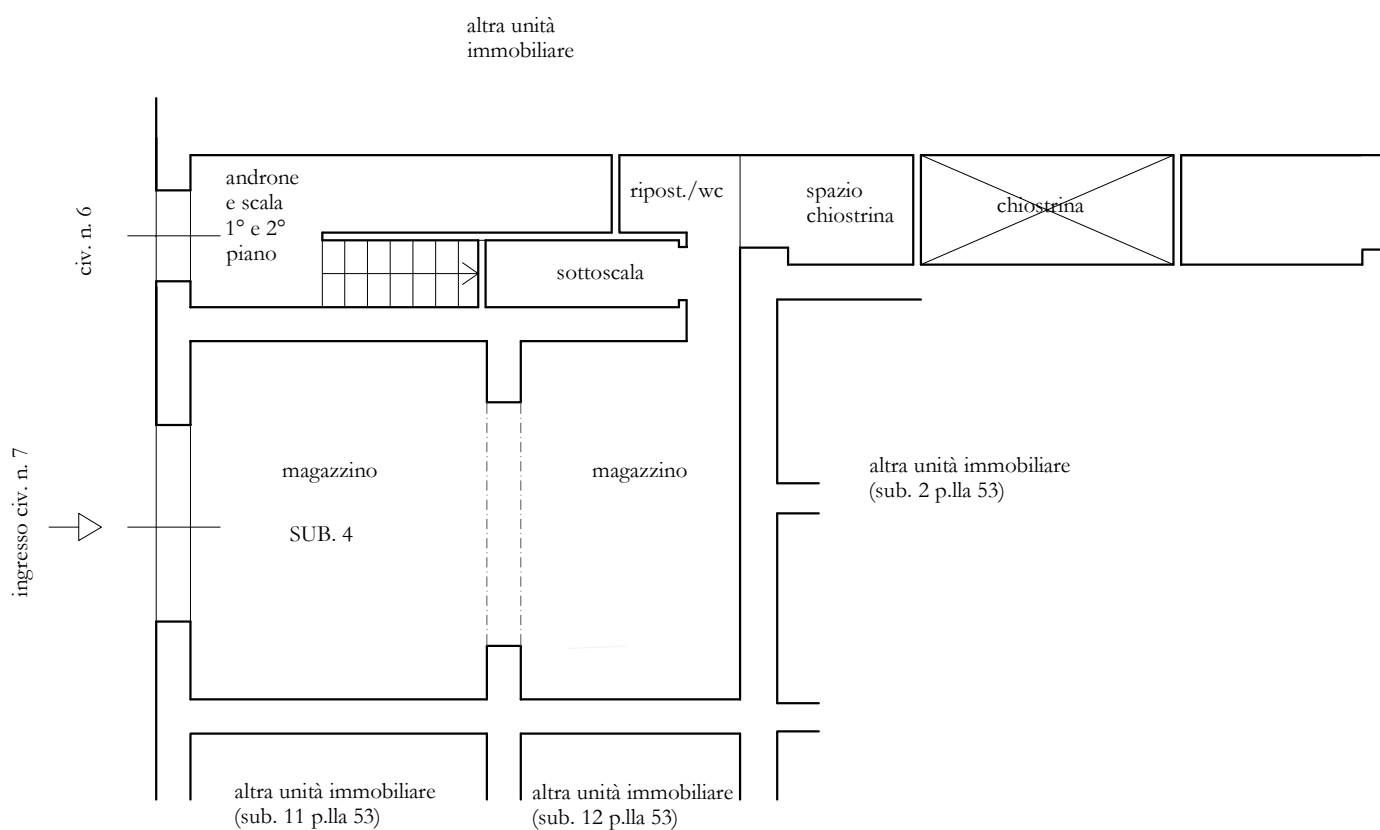


0 1 5 m

Scala 1:100

TAV.1. IMMOBILE SITO IN PALERMO, PIAZZA V. LINARES n. 6, CENSITO AL N.C.E.U.
FOGLIO 120, P.LLA 53, SUB. 4, PIANO TERRA - **Rilievo stato di fatto**

PIAZZA VINCENZO LINARES

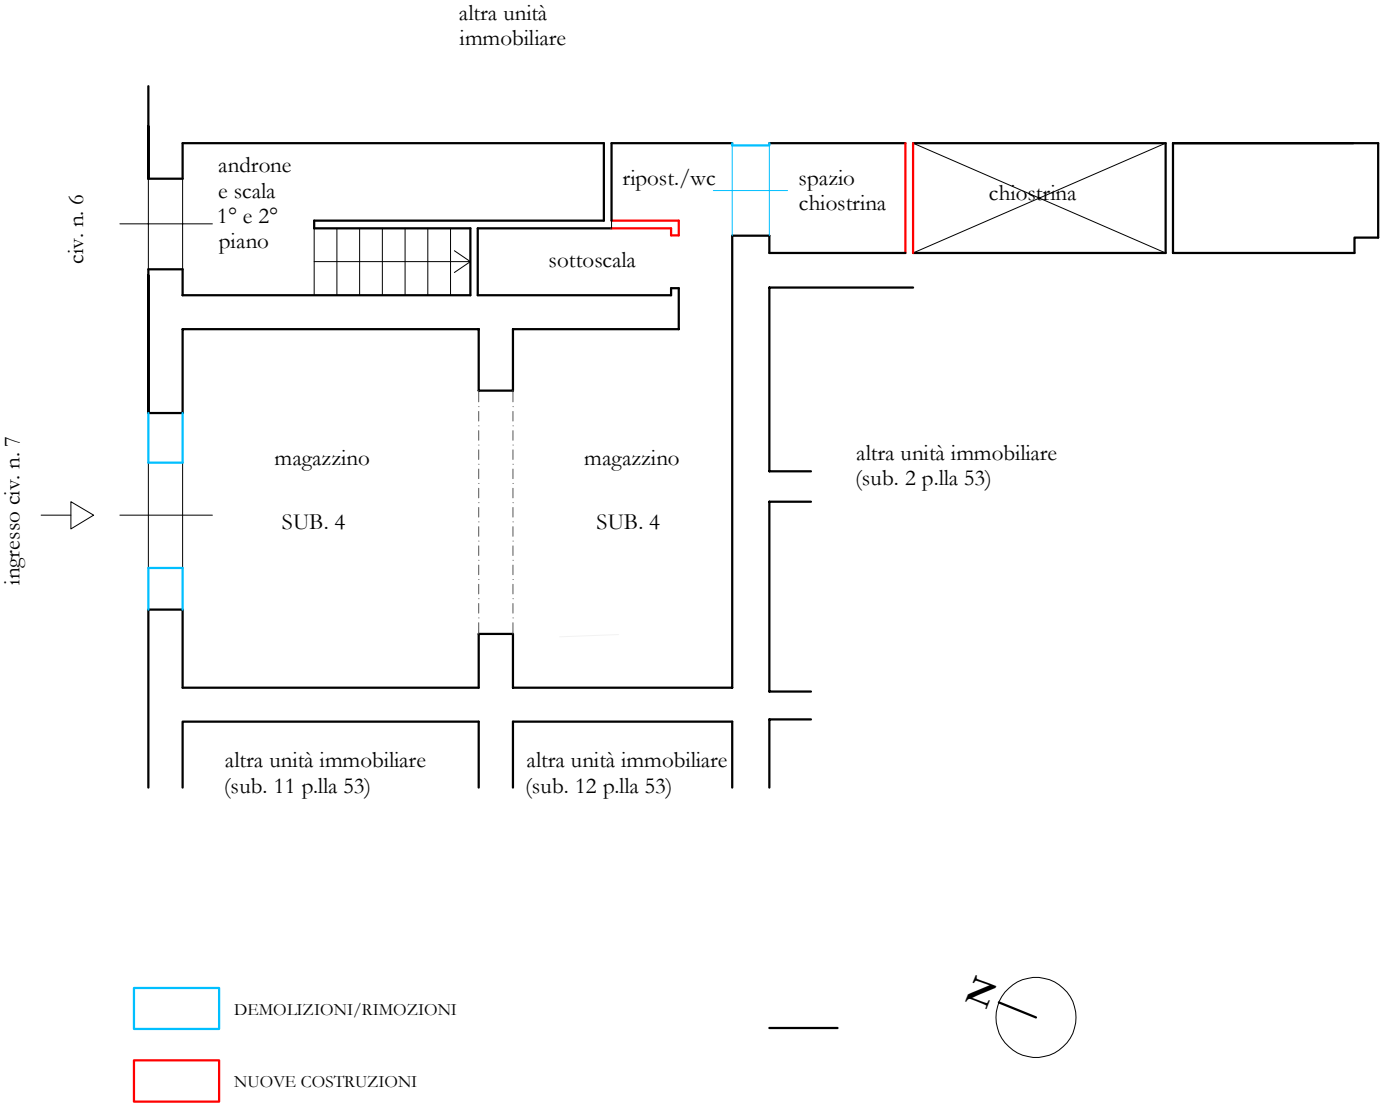

TAV.2. IMMOBILE SITO IN PALERMO, PIAZZA V. LINARES n. 6, CENSITO AL N.C.E.U. FOGLIO 120, P.LLA 53, SUB. 4, PIANO TERRA - **Schema comparativo tra stato di fatto e planimetria catastale**