


ELABORATO PLANIMETRICO	
Compilato da: Paolicelli Marica Iscritto all'albo: Architetti Prov. Matera	
	N. 554


Agenzia delle Entrate
CATASTO FABBRICATI
 Ufficio Provinciale di
 Matera

Comune di Montalbano Jonico	Protocollo n.	del
Sezione: Foglio: 40 Particella: 1432	Tipo Mappale n. 3311	del 27/01/2022
Dimostrazione grafica dei subalterni		Scala 1 : 500


PIANO TERRA

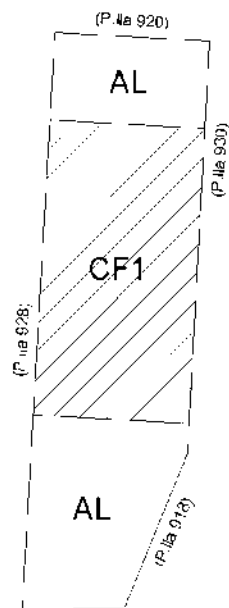

PIANO TERRA

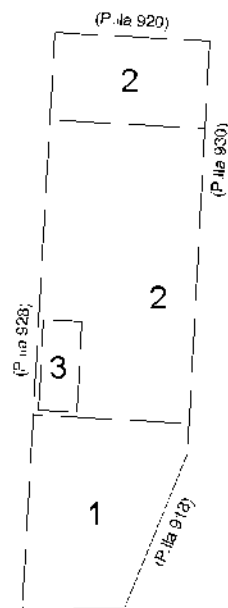

PIANO PRIMO

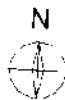


Agenzia delle Entrate
CATASTO FABBRICATI
Ufficio Provinciale di
Matera


Dichiarazione protocollo n. _____ del _____	
Comune di Montalbano Jonico	
Via Nicola Romeo _____ civ. SNC _____	
Identificativi Catastali:	Compilata da: Paolicelli Marica
Sezione:	Iscritto all'albo: Architetti
Foglio: 40	
Particella: 1432	
Subalterno: 2	Prov. Matera _____ N. 554

Planimetria	
Scheda n. 1	Scala 1:200


PIANO TERRA

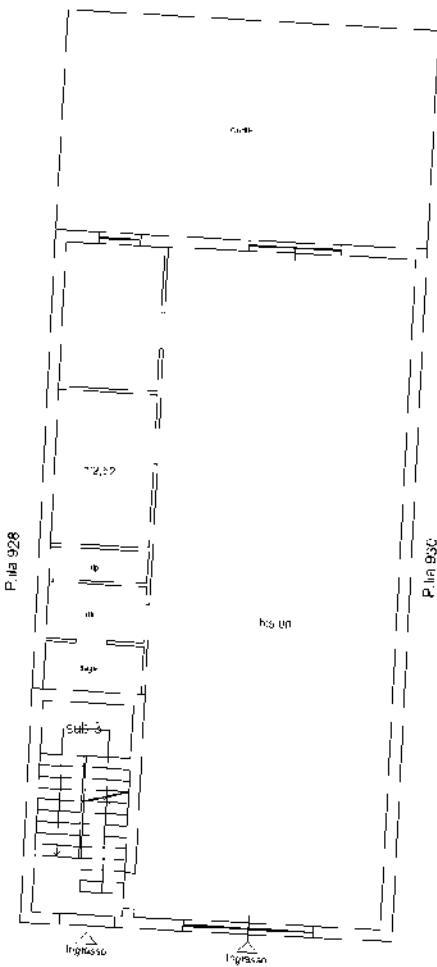

PIANO SOPPALCO

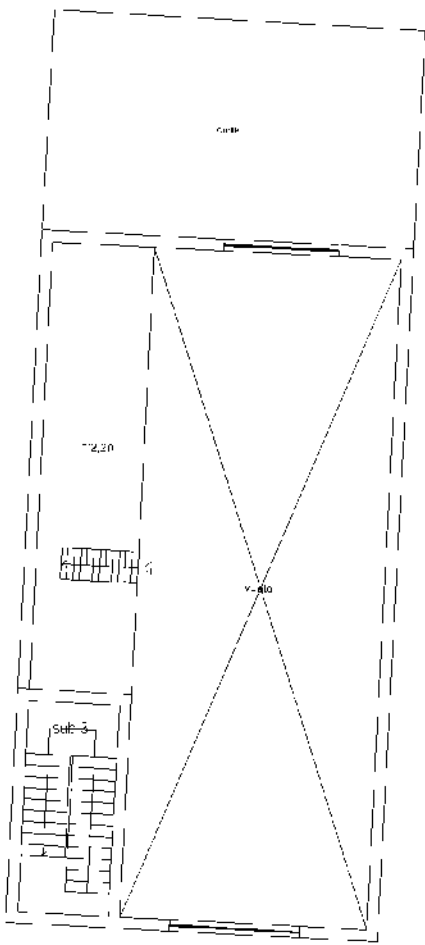

via N. Romeo

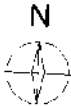


Agenzia delle Entrate
CATASTO FABBRICATI
Ufficio Provinciale di
Matera


Dichiarazione protocollo n. _____ del _____	
Comune di Montalbano Jonico	
Via Nicola Romeo _____ civ. SNC _____	
Identificativi Catastali: Sezione: _____ Foglio: 40 Particella: 1432 Subalterno: 4	Compilata da: Paolicelli Marica Iscritto all'albo: Architetti _____ Prov. Matera _____ N. 554

Planimetria
Scheda n. 1 Scala 1:200

PIANO PRIMO
h: 2,86

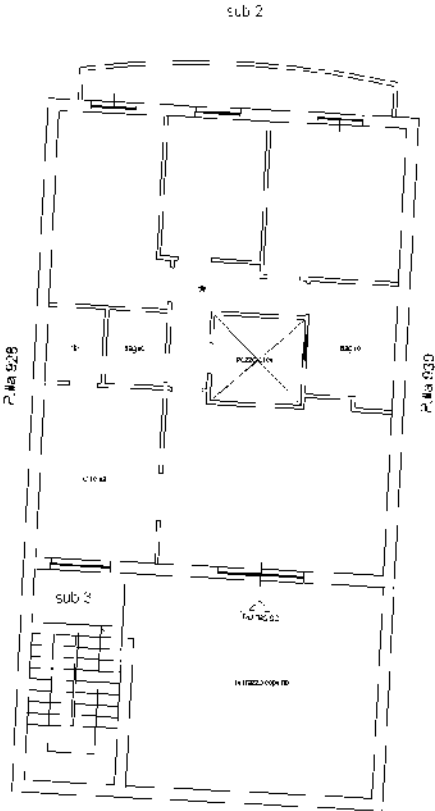

sub 1
Via N. Romeo

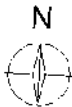



N=7800

E=34200

I Particella: 1432