

MODULARIO
F. r. g. rend. 497




MINISTERO DELLE FINANZE
DIPARTIMENTO DEL TERRITORIO
CATASTO EDILIZIO URBANO (RDL 13-4-1939, n. 652)

MOD. **BN** (CEU)

LIRE
500

Planimetria di urban in Comune di PALMA DI MONTRO via VILLARI CIV.

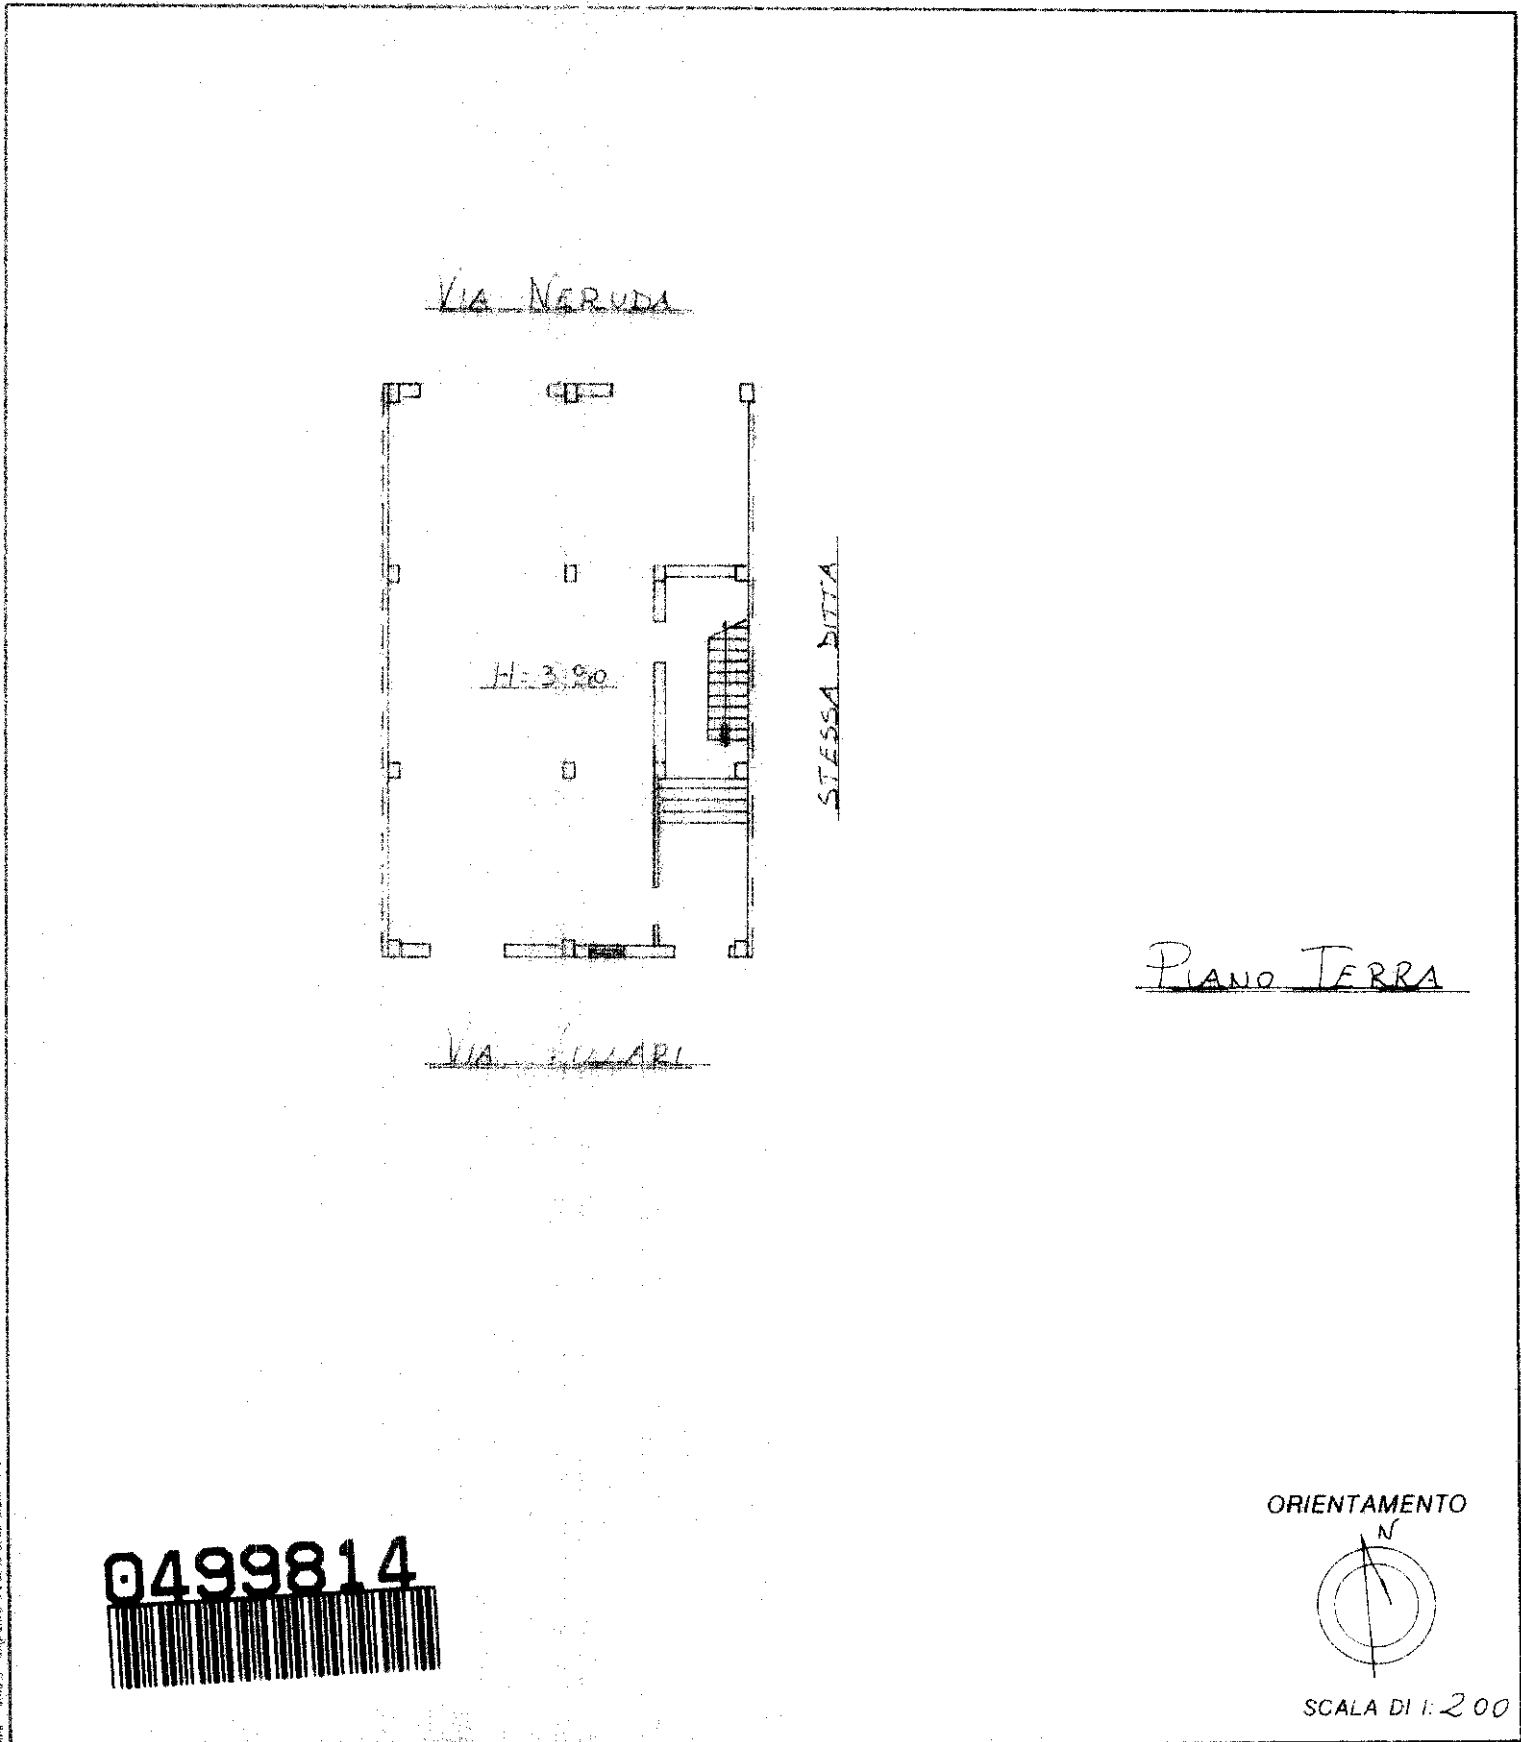

Dichiarazione di N.C. ☒
Denuncia di variazione ☐

Completata dal GEOM. ANTONIO SALVATORE
(Solo proponente e nome)

RISERVATO ALL'UFFICIO

Identificativi catastali:
F. 28
n. 3081 sub 2

Iscritto all'albo dei GEOMETRI
della provincia di MERIDIONE n. 1849
data 18/07/95 Firma Salvatore