


Agenzia del Territorio
CATASTO FABBRICATI
Ufficio Provinciale di
Treviso

Dichiarazione protocollo n. TV0279730 del 10/08/2004	
Planimetria di u.i.u. in Comune di Casier	
Viale Europa	civ.
Identificativi Catastali:	Compilata da:
Sezione: A	Bettiol Giovanni
Foglio: 1	Iscritto all'albo:
Particella: 3329	Geometri
Subalterno: 27	Prov. Treviso
	N. 1960


Scheda n. 1 Scala 1:200

PIANO TERRA H: 2.70

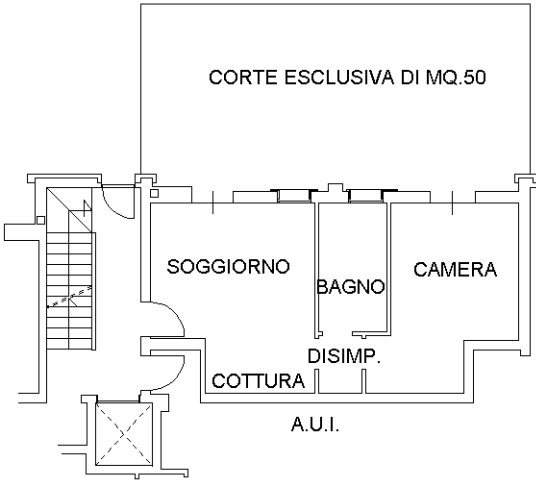

Ultima planimetria in atti

Nord

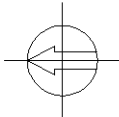


Agenzia del Territorio
CATASTO FABBRICATI
Ufficio Provinciale di
Treviso

Dichiarazione protocollo n. TV0279730 del 10/08/2004	
Planimetria di u.i.u. in Comune di Casier	
Viale Europa	civ.
Identificativi Catastali:	Compilata da:
Sezione: A	Bettiol Giovanni
Foglio: 1	Iscritto all'albo:
Particella: 3329	Geometri
Subalterno: 21	Prov. Treviso
	N. 1960


Scheda n. 1 Scala 1:200

PIANO SOTTOSTRADA H: 2.40

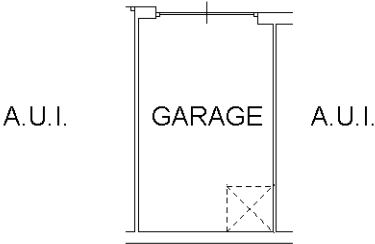



Ultima planimetria in atti

Nord

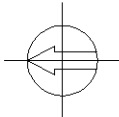


*STATO DI FATTO
RILEVATO IN SEDE DI
SOPRALLUOGO IN
LOCO DEL
16/01/2026*



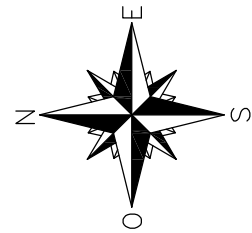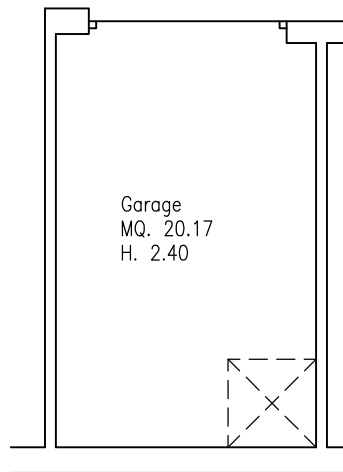

PIANO INTERRATO H. 2.40

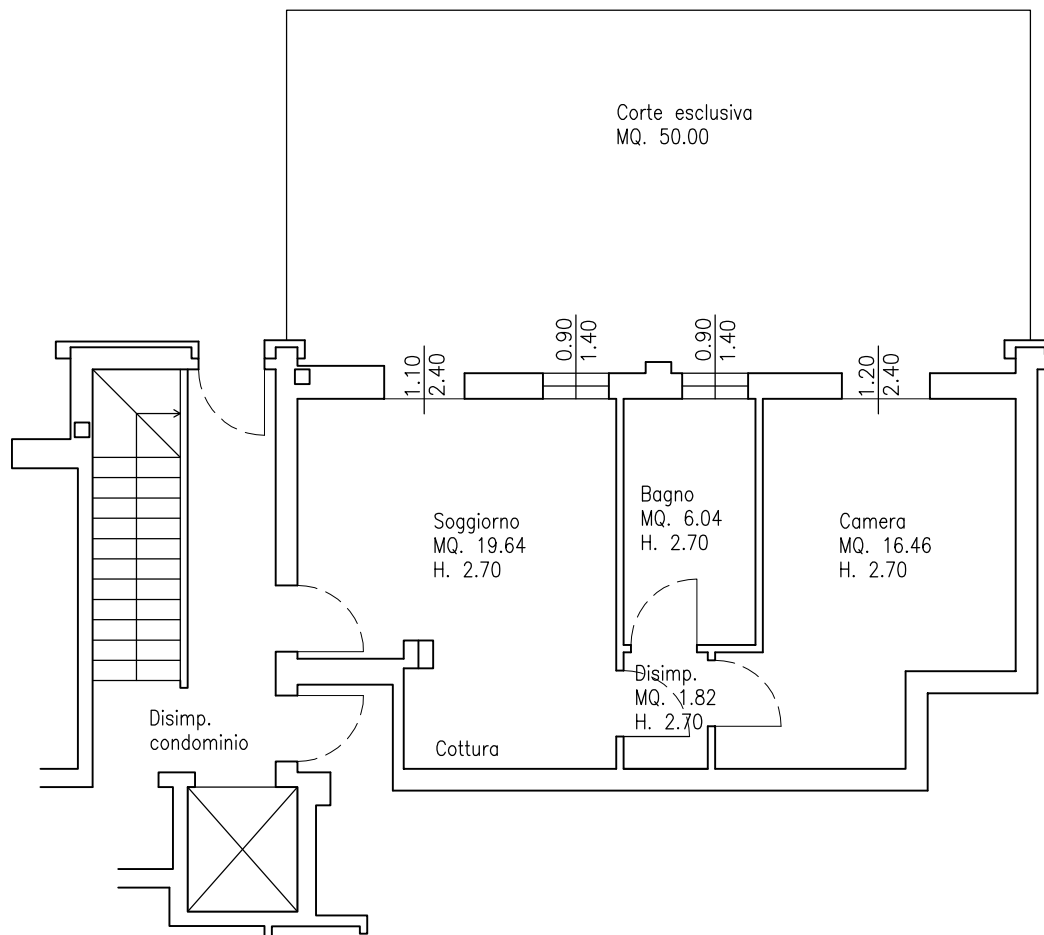

PIANO TERRA H. 2.70

