

**ELABORATO PLANIMETRICO**

Compilato da:

Iscritto all'albo:  
Geometri

Prov. Massa

N. 00965

**Agenzia delle Entrate  
CATASTO FABBRICATI  
Ufficio Provinciale di  
Massa**

Comune di Villafranca In Lunigiana

Sezione: Foglio: 10


Particella: 866

Protocollo n. MS0061052 del 23/10/2015

Tipo Mappale n. del


Dimostrazione grafica dei subalterni

Scala 1 : 1000

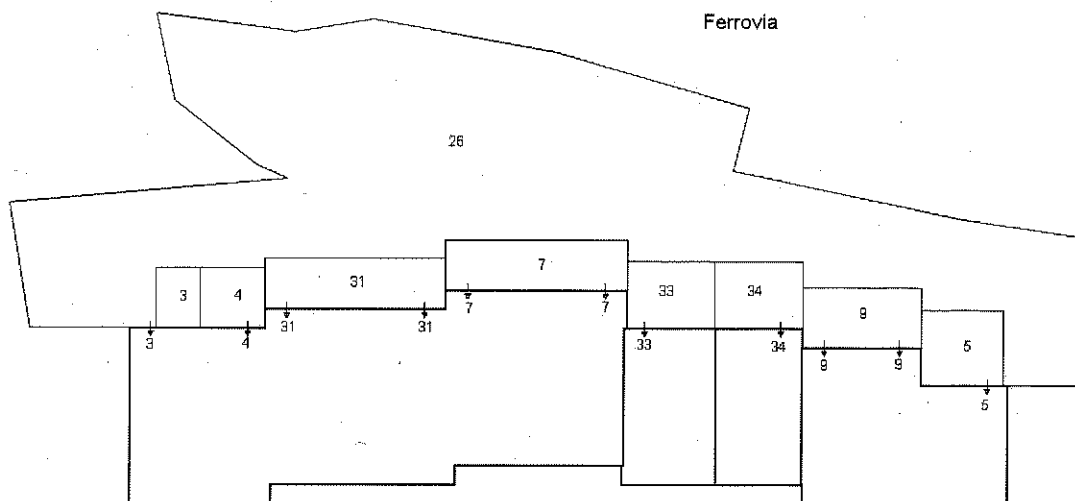


PIANO SEMINTERRATO CON CORTE ANNESSA

Mappale 766

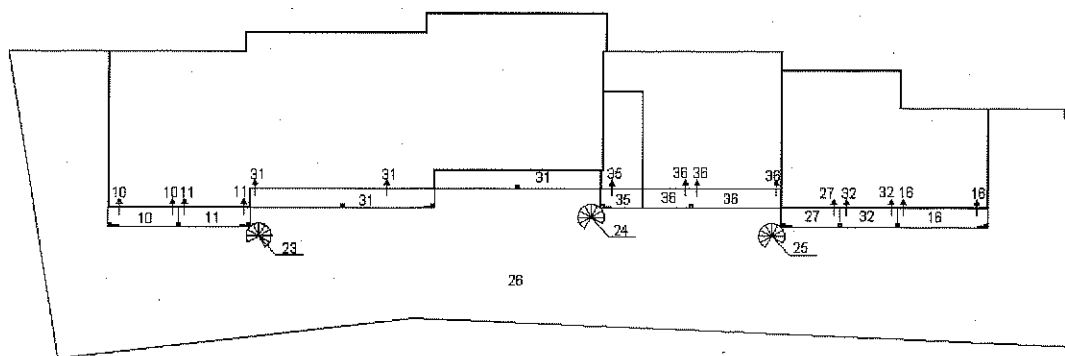

Mappale 807

PIANO TERRA CON CORTE ANNESSA

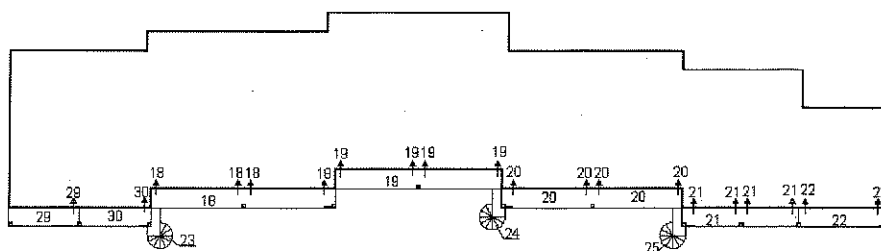

PIANO PRIMO



Direzione Provinciale di Massa Carrara

Ufficio Provinciale - Territorio

Servizi Catastali

Comune di: VILAFRANCA LUNIGIANA

Elenco Subalterni

ACCERTAMENTO DELLA PROPRIETA IMMOBILIARE URBANA

ELENCO DEI SUBALTERNI ASSEGNATI

| Comune               |                       | Sezione | Foglio | Particella |      | Tipo mappale                                                   | del: |
|----------------------|-----------------------|---------|--------|------------|------|----------------------------------------------------------------|------|
| VILAFRANCA LUNIGIANA |                       |         | 10     | 866        |      |                                                                |      |
| Sub                  | UBICAZIONE via/piazza | n°civ   | Piani  | Scala      | Int. | DESCRIZIONE                                                    |      |
| 1                    |                       |         |        |            |      | SOPPRESSO                                                      |      |
| 2                    |                       |         |        |            |      | SOPPRESSO                                                      |      |
| 3                    | VIA NAZIONALE         | SNC     | S1     |            |      | MAGAZZINO                                                      |      |
| 4                    | VIA NAZIONALE         | SNC     | S1     |            |      | MAGAZZINO                                                      |      |
| 5                    | VIA NAZIONALE         | SNC     | S1     |            |      | LABORATORIO PER ARTI E MESTIERI                                |      |
| 6                    |                       |         |        |            |      | SOPPRESSO                                                      |      |
| 7                    | VIA NAZIONALE         | SNC     | S1     |            |      | LABORATORIO PER ARTI E MESTIERI                                |      |
| 8                    |                       |         |        |            |      | SOPPRESSO ORIGINA I SUB 33 E 34                                |      |
| 9                    | VIA NAZIONALE         | SNC     | S1     |            |      | LABORATORIO PER ARTI E MESTIERI                                |      |
| 10                   | VIA NAZIONALE         | SNC     | T      |            |      | NEGOZIO                                                        |      |
| 11                   | VIA NAZIONALE         | SNC     | T      |            |      | NEGOZIO                                                        |      |
| 12                   |                       |         |        |            |      | SOPPRESSO                                                      |      |
| 13                   |                       |         |        |            |      | SOPPRESSO                                                      |      |
| 14                   |                       |         |        |            |      | SOPPRESSO, CREA I SUB. 35 E 36                                 |      |
| 15                   |                       |         |        |            |      | SOPPRESSO                                                      |      |
| 16                   | VIA NAZIONALE         | SNC     | T      |            |      | NEGOZIO                                                        |      |
| 17                   |                       |         |        |            |      | SOPPRESSO                                                      |      |
| 18                   | VIA NAZIONALE         | SNC     | 1      |            |      | IN CORSO DI COSTRUZIONE                                        |      |
| 19                   | VIA NAZIONALE         | SNC     | 1      |            |      | IN CORSO DI COSTRUZIONE                                        |      |
| 20                   | VIA NAZIONALE         | SNC     | 1      |            |      | LABORATORIO PER ARTI E MESTIERI                                |      |
| 21                   | VIA NAZIONALE         | SNC     | 1      |            |      | IN CORSO DI COSTRUZIONE                                        |      |
| 22                   | VIA NAZIONALE         | SNC     | 1      |            |      | IN CORSO DI COSTRUZIONE                                        |      |
| 23                   | VIA NAZIONALE         | SNC     | T-1    |            |      | B. C. N. C. AI SUB 18, 29, 30 (SCALA DA PIANO TERRA A PIANO 1) |      |
| 24                   | VIA NAZIONALE         | SNC     | T-1    |            |      | B. C. N. C. AI SUB 19, 20 (SCALA DA PIANO TERRA A PIANO 1)     |      |
| 25                   | VIA NAZIONALE         | SNC     | T-1    |            |      | B. C. N. C. AI SUB 21, 22 (SCALA DA PIANO TERRA A PIANO 1)     |      |
| 26                   | VIA NAZIONALE         | SNC     | T-S1   |            |      | B. C. N. C. A TUTTI I SUBALTERNI (CORTE A PIANO TERRA E S1)    |      |
| 27                   | VIA NAZIONALE         | SNC     | T      |            |      | NEGOZIO                                                        |      |
| 28                   |                       |         |        |            |      | SOPPRESSO                                                      |      |
| 29                   | VIA NAZIONALE         | SNC     | 1      |            |      | UFFICIO                                                        |      |
| 30                   | VIA NAZIONALE         | SNC     | 1      |            |      | NEGOZIO                                                        |      |
| 31                   | VIA NAZIONALE         | SNC     | T-S1   |            |      | SUPERMERCATO                                                   |      |
| 32                   | VIA NAZIONALE         | SNC     | T      |            |      | NEGOZIO                                                        |      |
| 33                   | via nazionale         | SNC     | S1     |            |      | LABORATORIO PER ARTI E MESTIERI                                |      |
| 34                   | via nazionale         | SNC     | S1     |            |      | LABORATORIO PER ARTI E MESTIERI                                |      |
| 35                   | via nazionale         | SNC     | T      |            |      | NEGOZIO                                                        |      |
| 36                   | via nazionale         | SNC     | T      |            |      | NEGOZIO                                                        |      |

Visura ordinaria

Richiedente: **CECCARELLI MARCO**