

Agenzia del Territorio
CATASTO FABBRICATI
Ufficio Provinciale di
Massa

Dichiarazione protocollo n. MS0049011 del 11/08/2006

Planimetria di u.i.u. in Comune di Villafranca In Lunigiana

Via Nazionale

civ. SNC

Identificativi Catastali:

Sezione:


Foglio: 10

Particella: 866


Subalterno: 30

Scheda n. 1

Scala 1:200

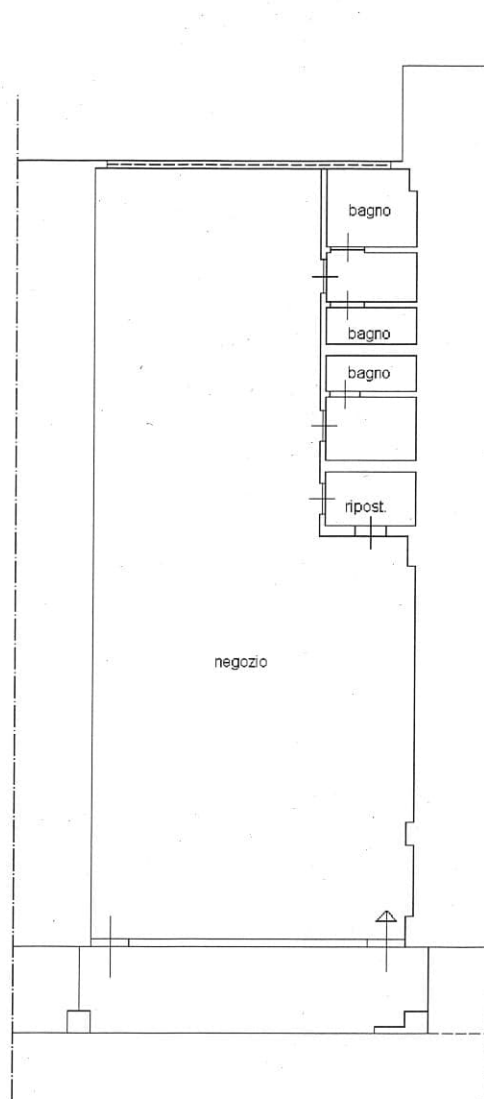

PIANO PRIMO H=3.00

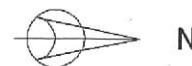

Catasto dei Fabbricati - Situazione al 16/12/2019 - Comune di VILAFRANCA LUNIGIANA(L946) - < Foglio: 10 Particella: 866 - Subalterno 30 >
VIA NAZIONALE SNC piano: 1;