

Agenzia del Territorio
CATASTO FABBRICATI
Ufficio Provinciale di
Massa

Dichiarazione protocollo n. MS0054790 del 09/05/2007

Planimetria di u.i.u. in Comune di Massa

Via Frangola

civ. SNC

Identificativi Catastali:

Sezione:

Foglio: 63

Particella: 659


Subalterno: 3

Scheda n. 1

Scala 1:200


Piano Primo

h. 2,70

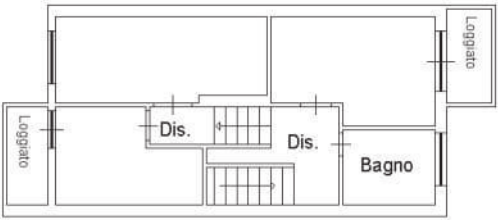


Piano Terra

h. 2,70

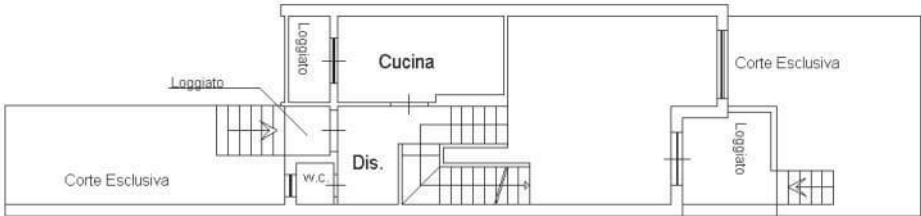

Piano Seminterrato

h. 2,60

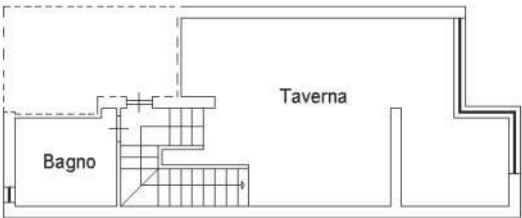

Ultima planimetria in atti

Data: 10/07/2025 - n. T24183 - Richiedente: MRTLCU62T19F023X

Totale schede: 1 - Formato di acquisizione: A4(210x297) - Formato stampa richiesto: A4(210x297)

Agenzia del Territorio
CATASTO FABBRICATI
Ufficio Provinciale di
Massa

Dichiarazione protocollo n. MS0054790 del 09/05/2007

Planimetria di u.i.u. in Comune di Massa

Via Frangola

civ. SNC

Identificativi Catastali:

Sezione:

Foglio: 63

Particella: 659


Subalterno: 4

Scheda n. 1

Scala 1:200

Piano Seminterrato

h. 2.60

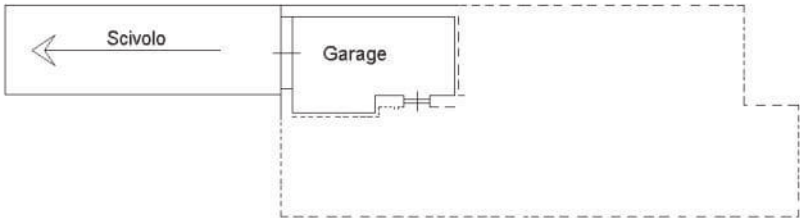

Ultima planimetria in atti

Data: 10/07/2025 - n. T24184 - Richiedente: MRTLCU62T19F023X

Totale schede: 1 - Formato di acquisizione: A4(210x297) - Formato stampa richiesto: A4(210x297)