

MINISTERO DELLE FINANZE

DIREZIONE GENERALE DEL CATASTO E DEI SERVIZI TECNICI ERARIALI

MON. A. (Nuovo Catasto Edilizio Urbano)

Libre 30


NUOVO CATASTO EDILIZIO URBANO

(In Procedimento L. 12 APRILE 1998, N. 462)

Planimetria dell'immobile, situata nel Comune di **CAPACI**

Ditta **J. F. Kennedy n. 166**

Allegata alla dichiarazione presentata all'Ufficio Tecnico Erariale di **Palermo**

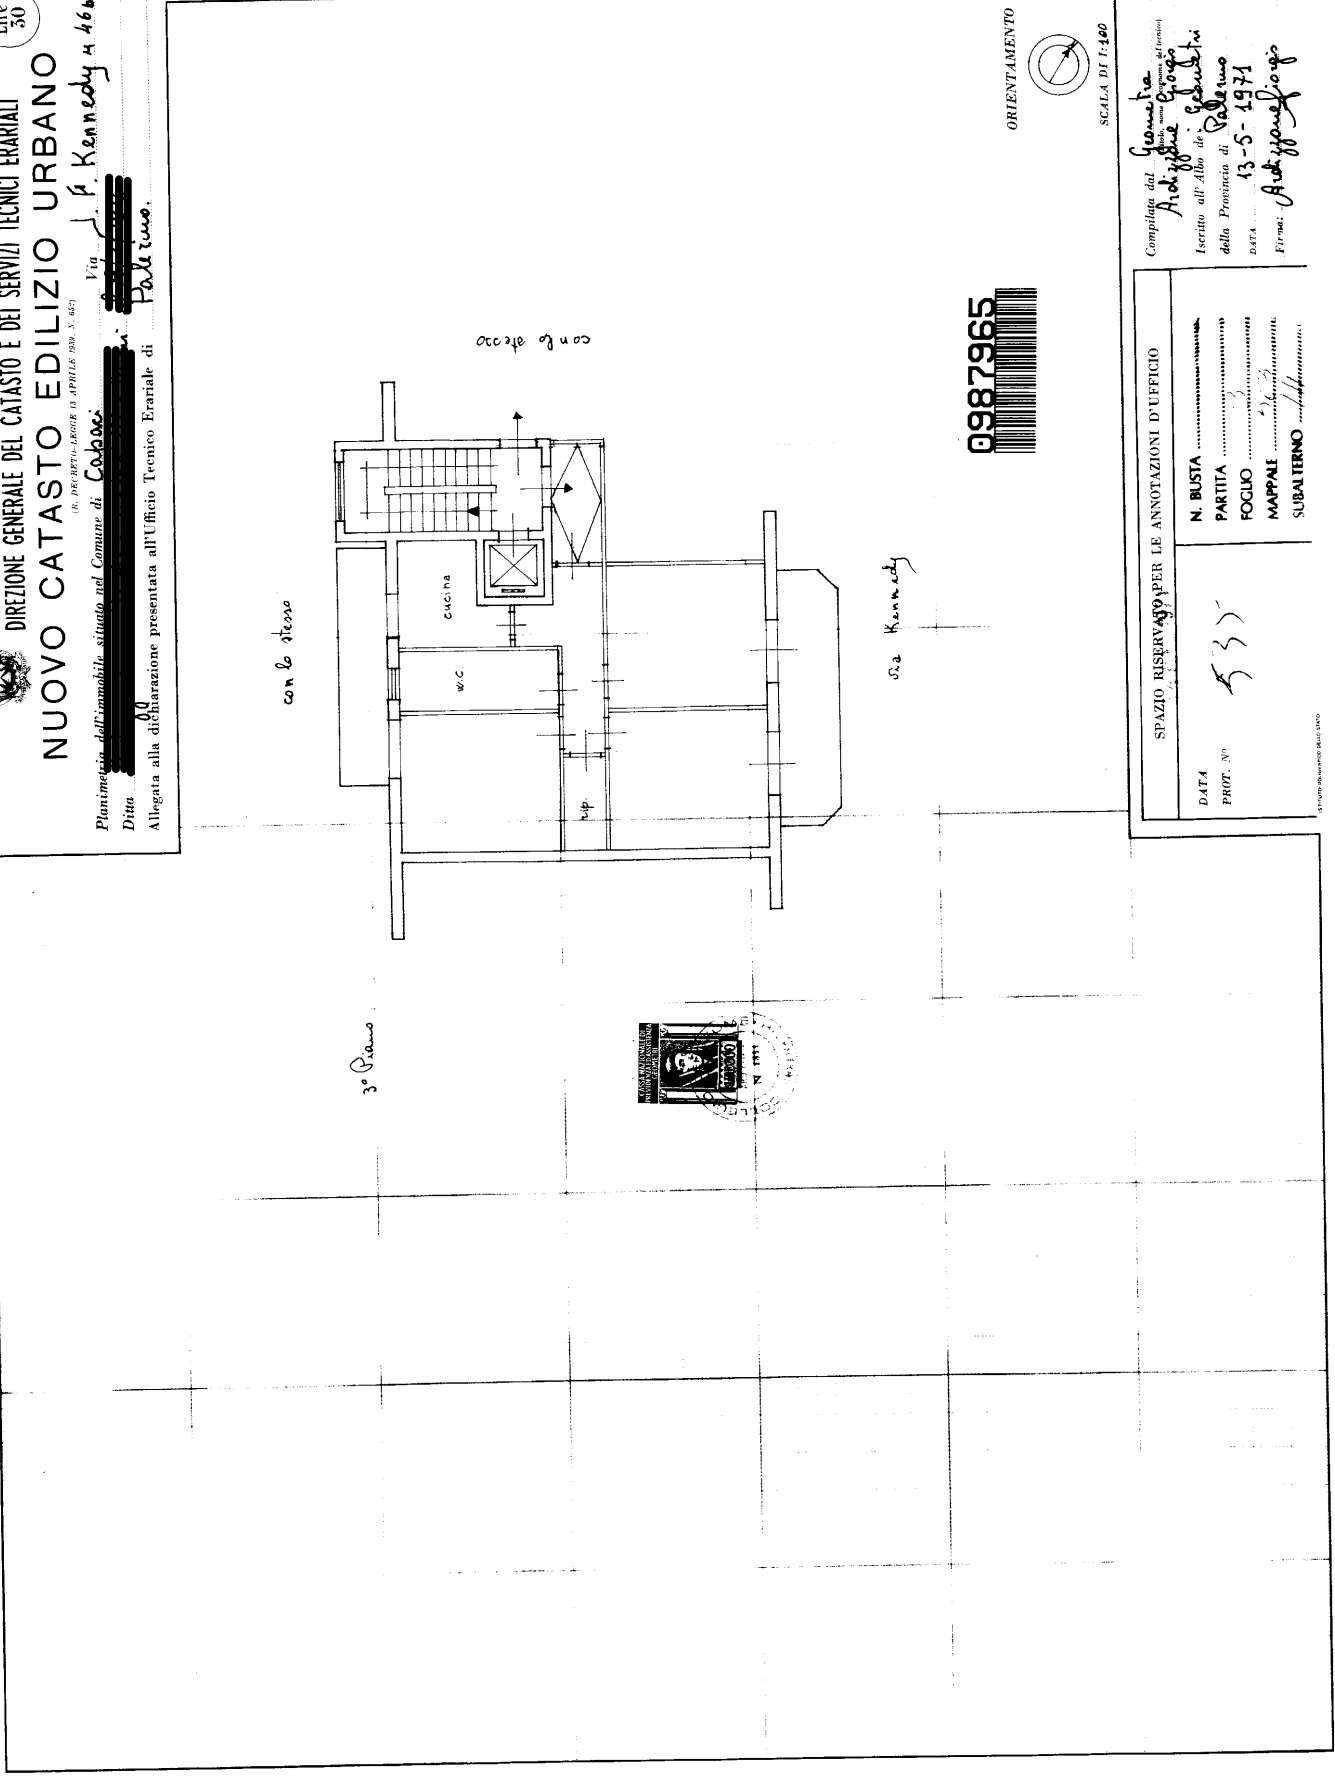

SPAZIO RISERVATO PER LE ANNOTAZIONI D'UFFICIO	
DATA	N. BUSTA
PROT. N°	PARTITA
	FOGLIO
	MAPPAL
	SUBALTERNO

Compiuta dal **Geometra**
Arch. Giuseppe G. G. G.
Iscritto all'Albo dei **Geometri**
della Provincia di **Palermo**
DATA **13-5-1971**
Firma: **Arch. Giuseppe G. G. G.**