


ELABORATO PLANIMETRICO	
Compilato da: Di Lalla Pasqualino	
Iscritto all'albo: Ingegneri	
Prov. Bari	N. 2167

Agenzia del Territorio
CATASTO FABBRICATI
Ufficio Provinciale di
Bari

Comune di Bitritto			Protocollo n. 000389233 del 13/09/2002	
Sezione:	Foglio: 7	Particella: 797	Tipo Mappale n.	del
Dimostrazione grafica dei subalterni			Scala 1 : 500	

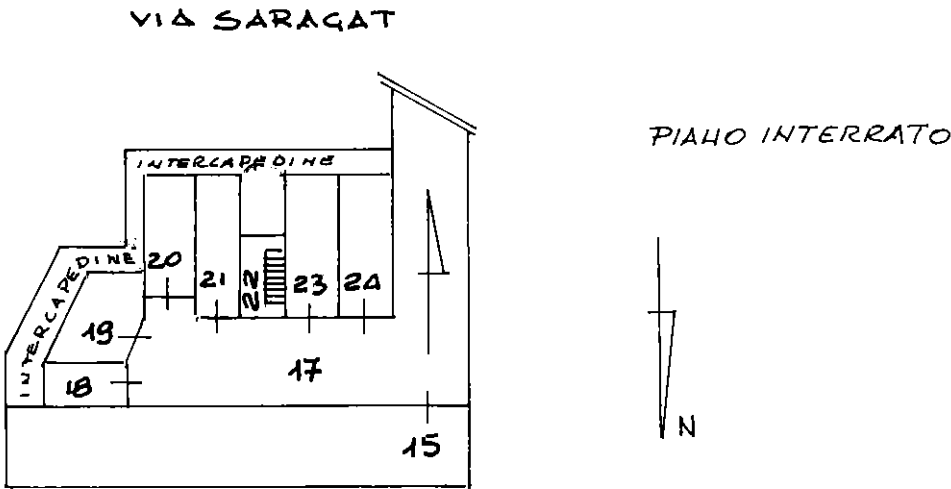

Ultima planimetria in atti