

Agenzia del Territorio
CATASTO FABBRICATI
Ufficio Provinciale di
Bergamo

Dichiarazione protocollo n. BG0235811 del 30/10/2006

Planimetria di u.i.u. in Comune di Ardesio

Via Val Las

civ.

Identificativi Catastali:

Sezione: BA

Foglio: 4

Particella: 4318

Subalterno: 26

Compilata da:

Mocellin Gianluca

Iscritto all'albo:

Geometri



Prov. Bergamo

N. 3463

Scheda n. 1

Scala 1:200

PIANO INTERRATO

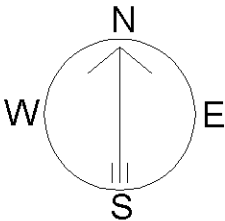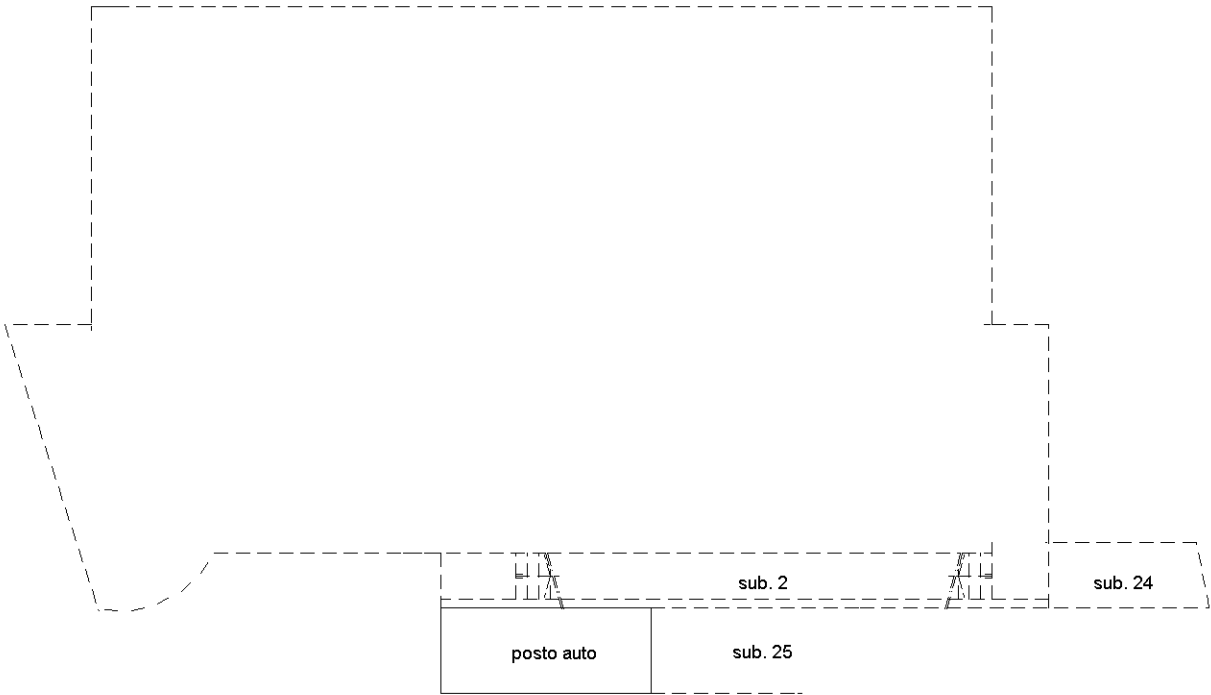

Ultima planimetria in atti