


005115

ELABORATO PLANIMETRICO SCALA 1:500

BRAND MAPPALE SCALA 1:2000
COMUNE DI OPPEANO
FOGLIO 51 MAPPALE 480

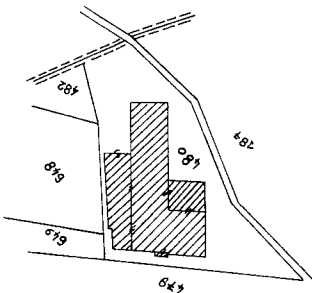

RIF. TIPI MAPPALE MOD.8 N. 36846/91 E N. 23617/95



SUB. 1 ABITAZIONE P.S. E P.R.

SUB. 2 LABORATORIO P.T.

SUB. 3 RIMESSA P.S.

SUB. 4 CORTE (BENE COMUNE NON CENSIBILE AI SUB.1-2-3)

P. 1. 9646 - 8 SET. 1995

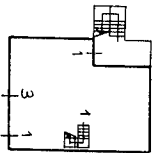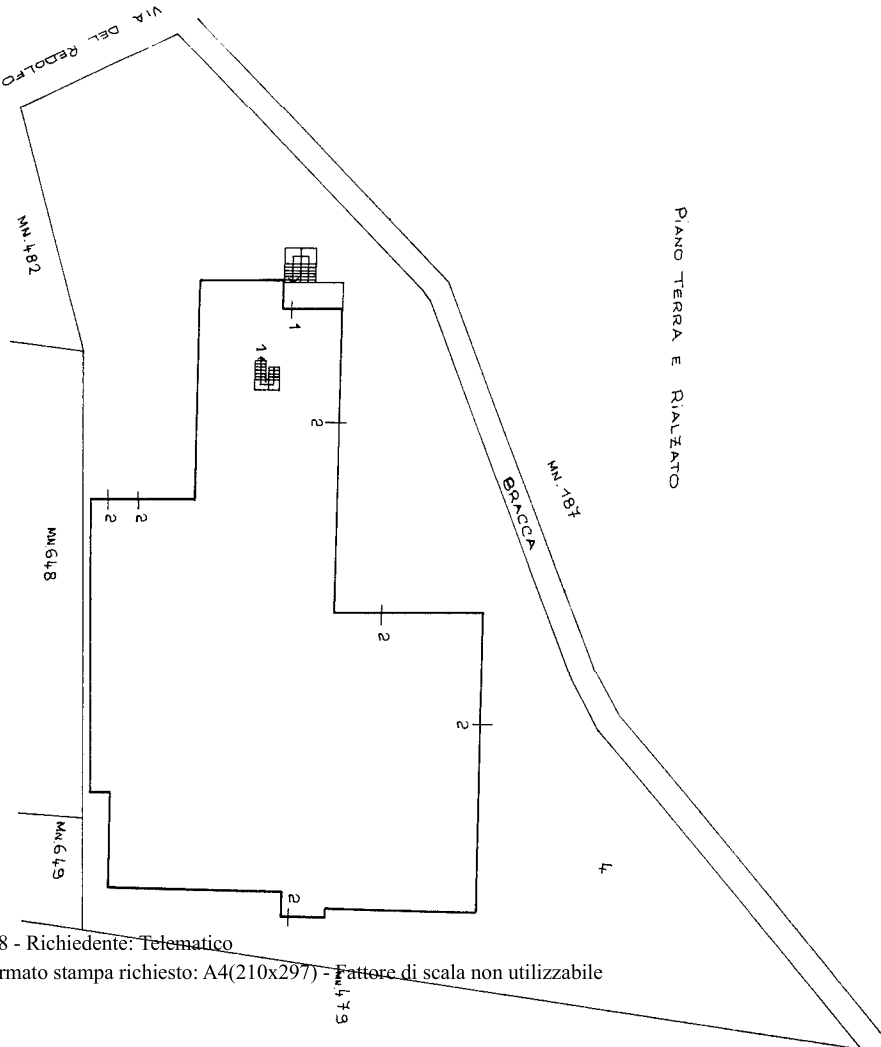

PIANO SEMINTERATO

COMPILATO DALL'ARCHITETTO USVARDI GIULIANO
ISCRITTO ALL'ALBO DEGLI ARCHITETTI DI VERONA
AL N. 638.

Ultima planimetria in atto

MODULARIO
F. rig. rend. 487






MINISTERO DELLE FINANZE
DIREZIONE GENERALE DEL CATASTO E DEI SS.TT.EE.
CATASTO EDILIZIO URBANO (RDL 13-4-1939, n. 652)

MOD. BN (CEU)

LIRE
500

Planimetria di u.i.u. in Comune di **OPPEANO** via **DEL REDOLFO** civ. **10**

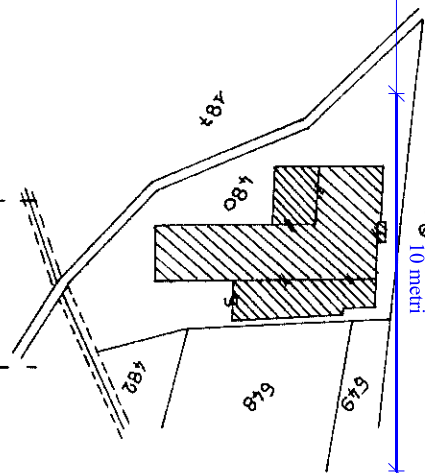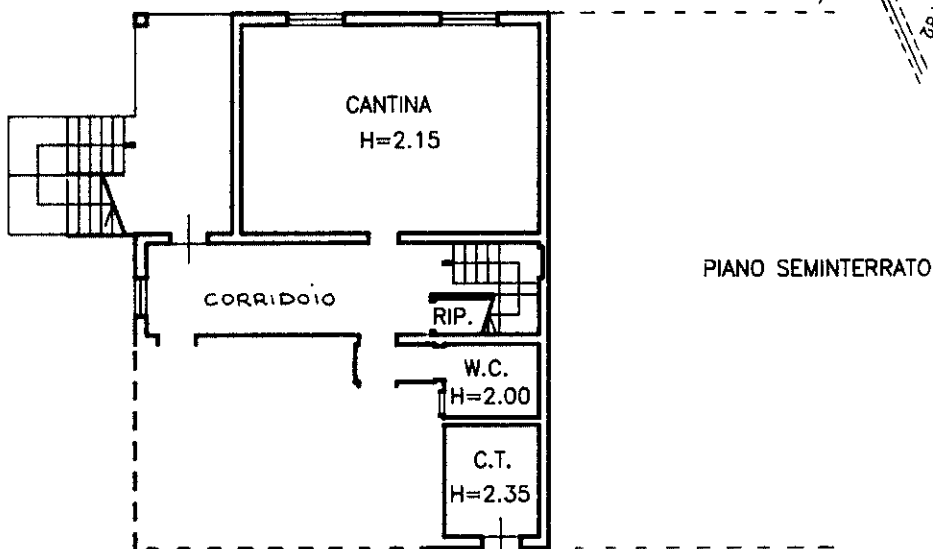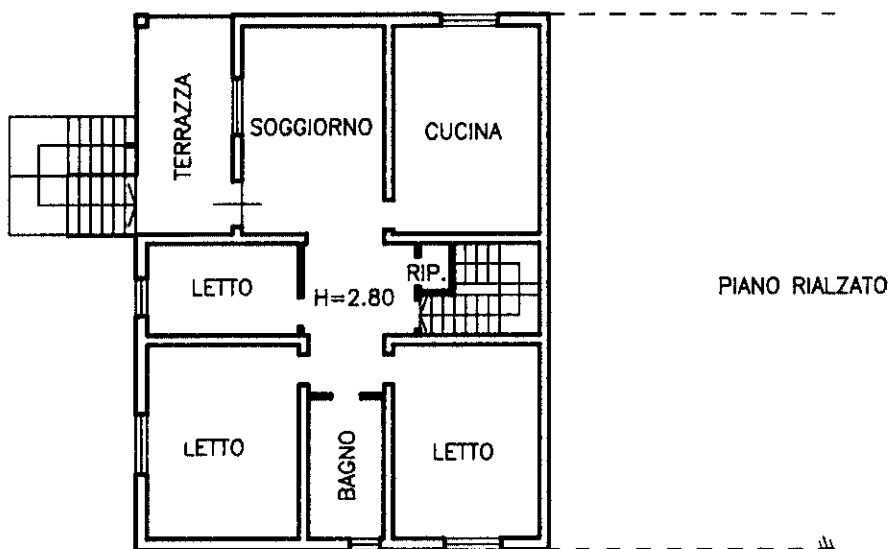

ORIENTAMENTO



SCALA DI 1: 200

Ultima planimetria in data
Dichiarazione di N.C. ☒
Denuncia di variazione ☐
Data presentazione: 08/09/1995 - Data: 04/10/2024 - n. T125225 - Richiedente: FLPRNN82D53L949S
Totale schede: 1 - Formato di acquisizione: A4 (210x297) - Formato stampa: A4 (210x297)
F. **51**
n. **1.80** sub. **1**

Compilata dal **2° ARCHITETTO**
(Titolo, cognome e nome)
USVARDI, GIULIANO
iscritto all'Albo degli ARCHITETTI
della provincia di **VERONA** n. **638**
data _____ Firma _____



RISERVATO ALL'UFFICIO

9646

8 SET. 1995



MINISTERO DELLE FINANZE

DIREZIONE GENERALE DEL CATASTO E DEI SS.TT.EE.



CATASTO EDILIZIO URBANO (RDL 13-4-1939, n. 852)

MODULARIO
F. 1/10 art. 488

MOD. AN (CEU)

LIRE
400

Planimetria di u.i.u. in Comune di **OPPEANO** via **DEL REDOLFO** civ. **10**

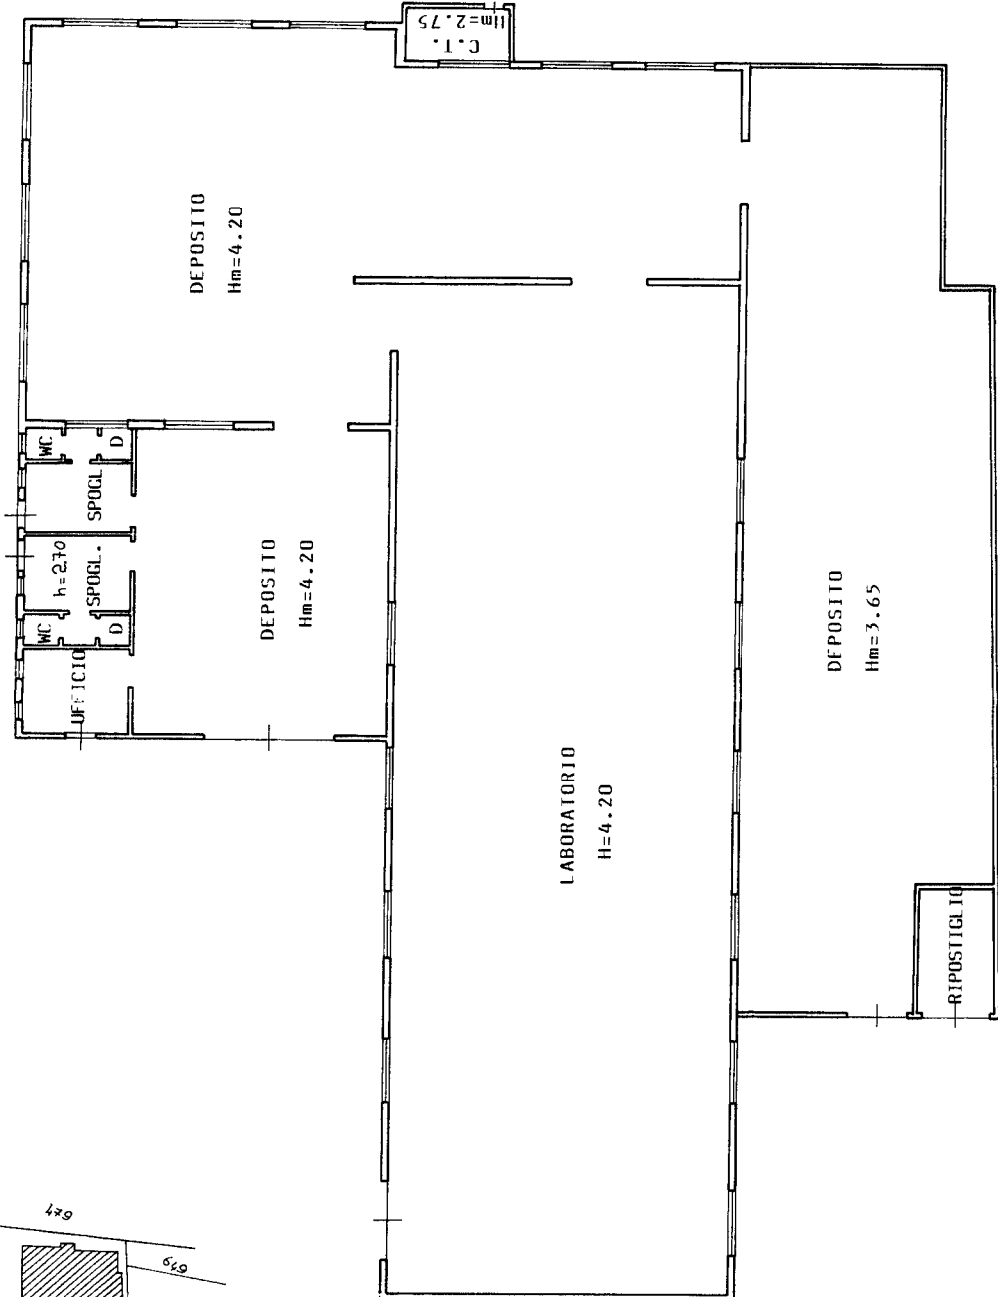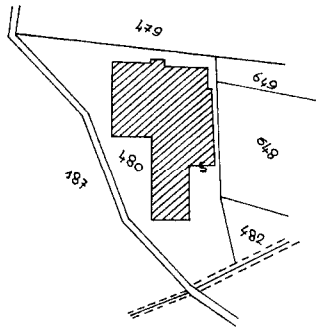


ORIENTAMENTO



SCALA DI 1:200

RESERVATO ALL'UFFICIO

-3 GIU. 1996

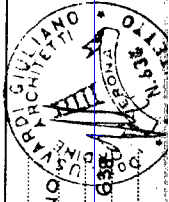

Compilata dal **2° ARCHITETTO**
USVARDI GIULIANO

Iscritto all'albo degli **ARCHITETTI** della provincia di **VERONA** n. **6381**

Firma

Dichiarazione di N.C.
Denuncia di variazione

Identificativi catastali

F. **51** sub. **2** map. **01**
n. **480** Particella **480** Subalterno **51**

Catasto dei Fabbricati - Situazione al 04/10/2024 - Comune di OPPEANO(G080) - < Foglio 51
VIA DEL REDOLFO n. 10 Piano T

MODULARIO
F. rig. rend 497




MINISTERO DELLE FINANZE
DIREZIONE GENERALE DEL CATASTO E DEI SS.TT.EE.
CATASTO EDILIZIO URBANO (RDL 13-4-1939, n. 652)

MOD. BN (CEU)

LIRE
500

Planimetria di u.i.u. in Comune di **OPPEANO** via **DEL REDOLFO** civ. **10**

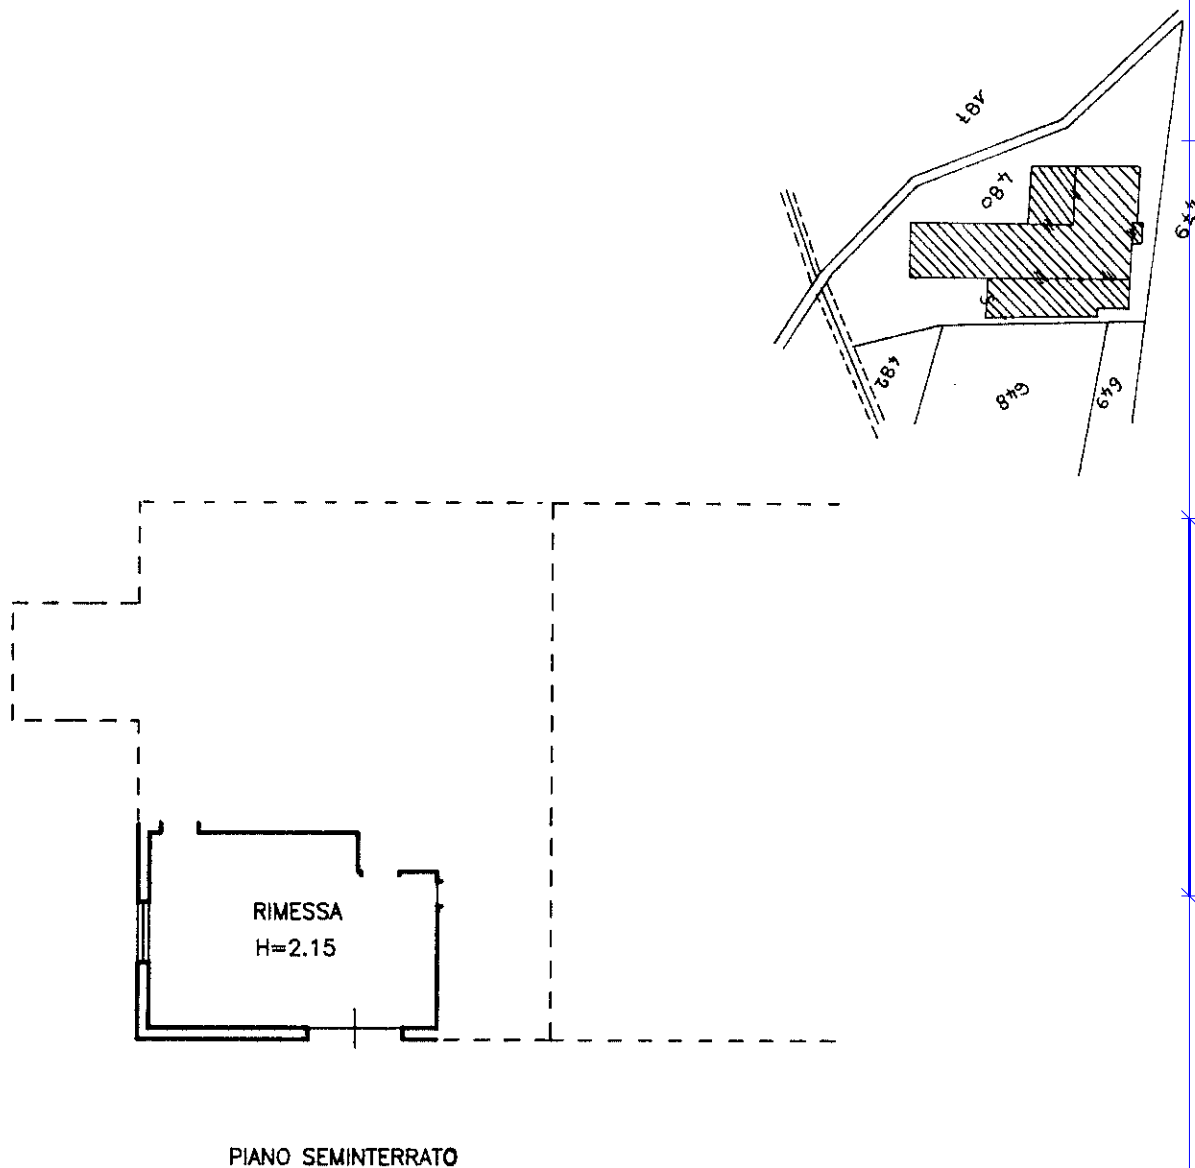

ORIENTAMENTO



SCALA DI 1: 200

Ultima planimetria in atti
☒ Dichiarazione di N.C.
☐ Denuncia di variazione
Data presentazione: 08/09/1995 - Data: 04/10/2024 - n: T125227 - Richiedente: FLPRNN82D53L949S
Totale schede: 51
Certificati catastali: 51
F. 51
n. 180 sub. 3

Compilata dal **L'ARCHITETTO**
(Titolo, cognome e nome)
USVARDI, GIULIANO
Architetto
della provincia di **VERONA** n. **638**
data
Firma



RISERVATO ALL'UFFICIO

9646

- 8 SET. 1995