

Agenzia delle Entrate
CATASTO FABBRICATI
Ufficio Provinciale di
Reggio Calabria

Dichiarazione protocollo n. RC0034518 del 15/03/2021

Comune di Reggio Di Calabria

Via Trieste

civ. 4

Identificativi Catastali:

Sezione: RC

Foglio: 126

Particella: 84

Subalterno: 1

Compilata da:

Cuzzola Antonino

Iscritto all'albo:

Architetti

Prov. Reggio Calabria



N. 2314

Planimetria

Scheda n. 1

Scala 1:100

Piano terra
H= 4.00

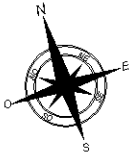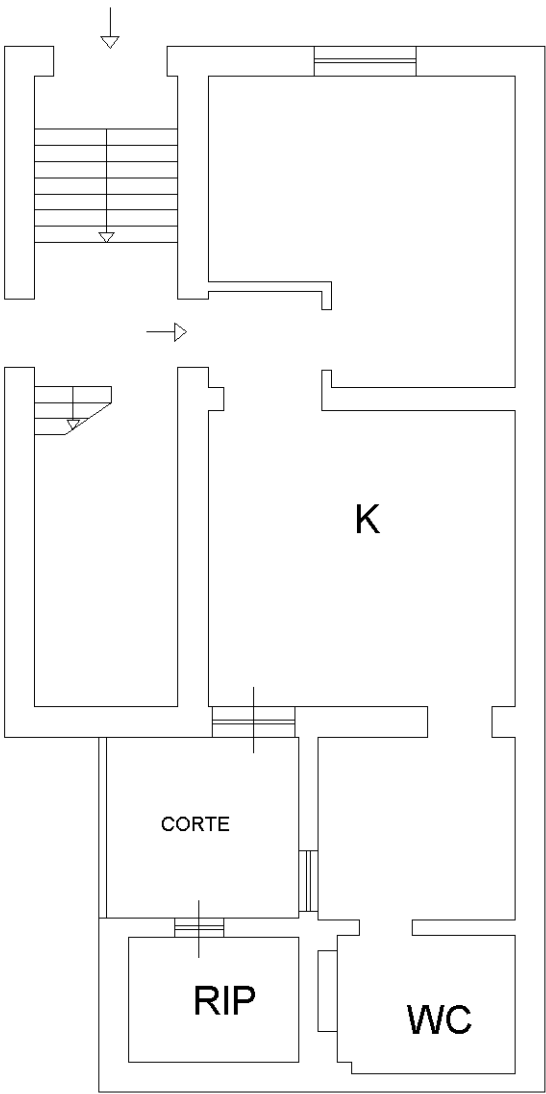

Ultima planimetria in atti

Agenzia delle Entrate
CATASTO FABBRICATI
Ufficio Provinciale di
Reggio Calabria

Dichiarazione protocollo n. RC0192292 del 05/11/2015
Planimetria di u.i.u. in Comune di Reggio Di Calabria
Via Trieste


civ. 4

Identificativi Catastali:
Sezione: RC
Foglio: 126
Particella: 84
Subalterno: 9



Compilata da:
Sergi Claudio
Iscritto all'albo:
Geometri
Prov. Reggio Calabria N. 2126

Scheda n. 1 Scala 1: 200

Piano secondo
H = 300 cm

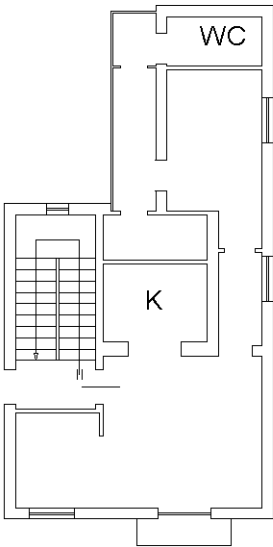


Lastrico solare

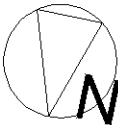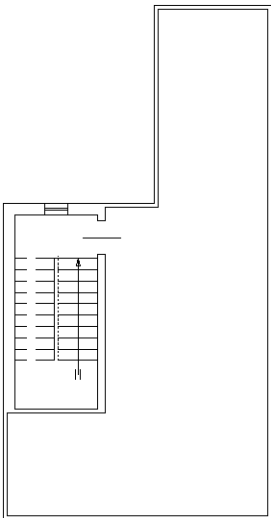

**Agenzia del Territorio
CATASTO FABBRICATI
Ufficio Provinciale di
Reggio Calabria**

Dichiarazione protocollo n. RC0022890 del 09/02/2005	
Planimetria di u.i.u. in Comune di Reggio Di Calabria	
Via Trieste	civ. 4
Identificativi Catastali:	Compilata da:
Sezione: RC	Musolino Giuseppe
Foglio: 126	Iscritto all'albo:
Particella: 84	Architetti
Subalterno: 202	Prov. Reggio Calabria N. 940

Scheda n. 1 Scala 1:200

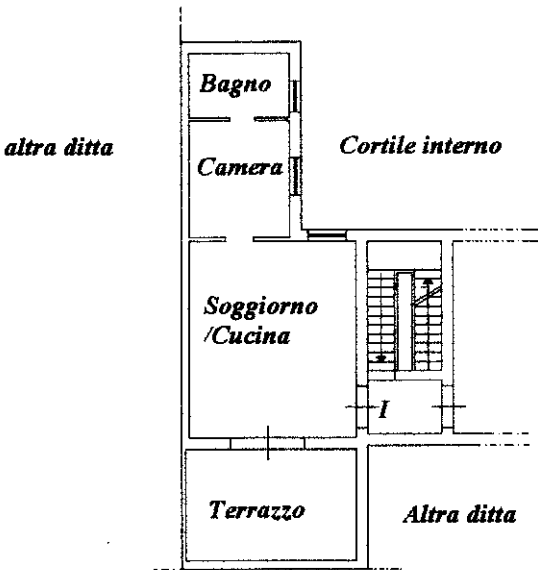

Via Trieste
Piano Secondo hm: 2,60

orientamento



scala 1:200

Agenzia delle Entrate
CATASTO FABBRICATI
Ufficio Provinciale di
Reggio Calabria

Dichiarazione protocollo n. RC0059287 del 28/04/2021

Comune di Reggio Di Calabria

Via Trieste

civ. 14

Identificativi Catastali:

Sezione: RC

Foglio: 126

Particella: 338

Subalterno: 10

Compilata da:

Barilla' Vincenzo

Iscritto all'albo:

Geometri

Prov. Reggio Calabria



N. 2205

Planimetria

Scheda n. 1

Scala 1:100

Piano Terra

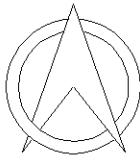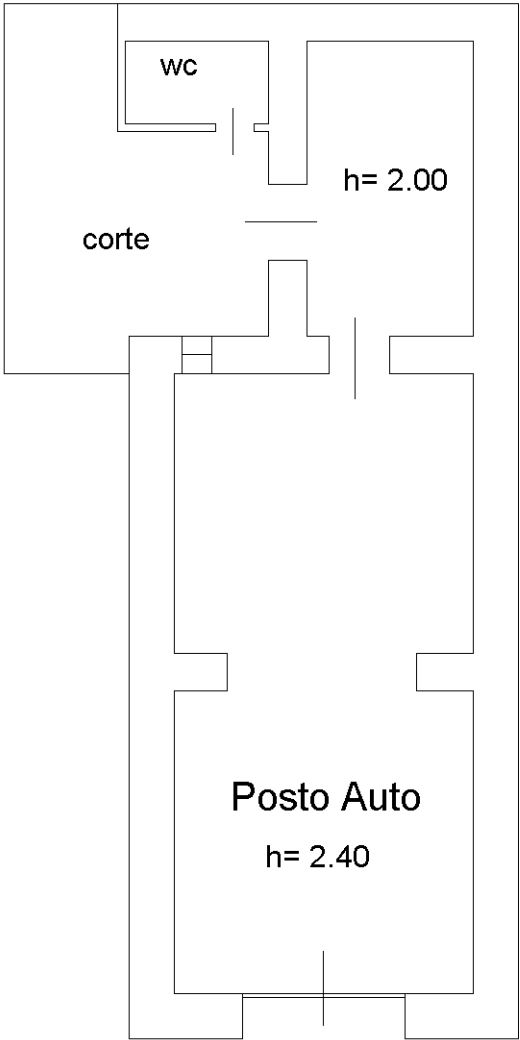

Ultima planimetria in atti